

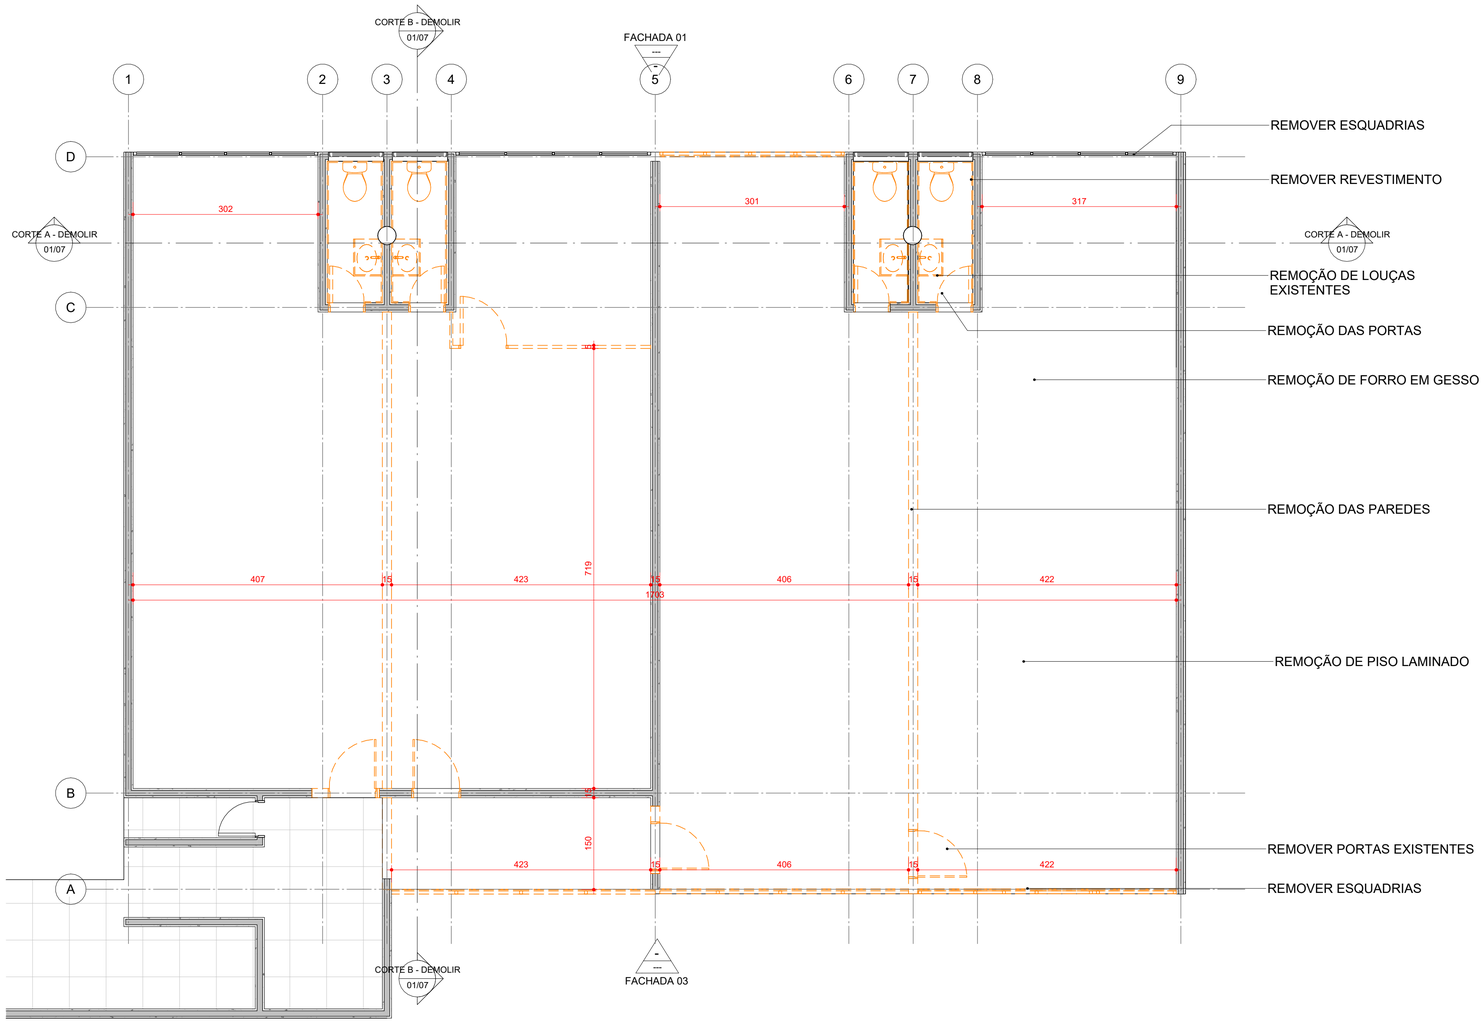


1 PLANTA BAIXA - DEMOLIÇÃO
escala 1 : 50

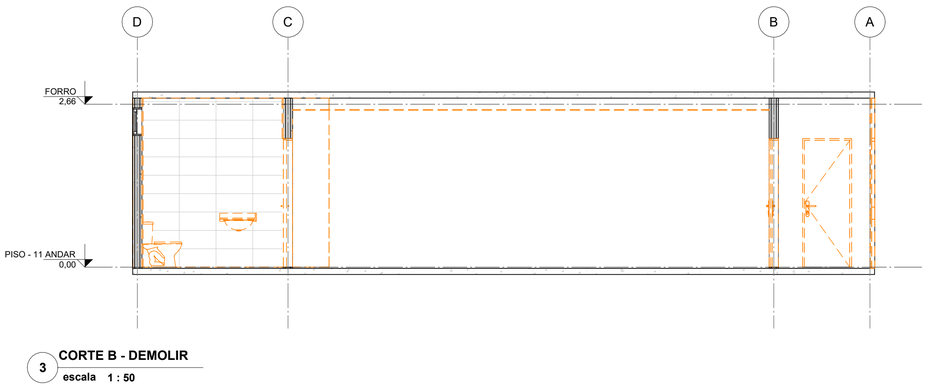

3 CORTE B - DEMOLIR
escala 1 : 50

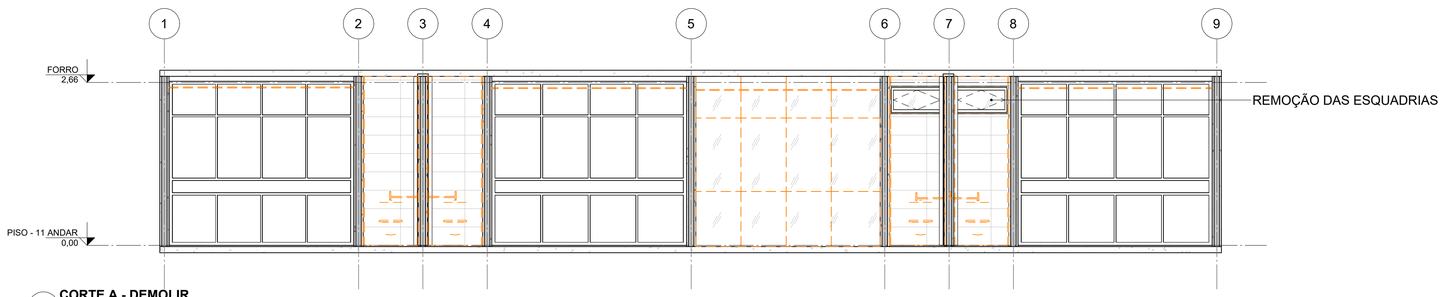

2 CORTE A - DEMOLIR
escala 1 : 50


LEGENDA:

ELEMENTOS A DEMOLIR

ELEMENTOS A CONSTRUIR

ELEMENTOS A MANTER

REVISÃO: 000	OBSERVAÇÃO: EMISSÃO INICIAL	DATA: 14/OUTUBRO / 2024
CLIENTE: SENAR - PR		FOLHA: 01/07
UNIDADE: SEDE	LOCAL: CURITIBA - PR	ANDAR: 11º ANDAR
OBRA: EXECUTIVO DA REFORMA		SETOR: FUNDOS
PRANCHA: PLANTA DEMOLIÇÃO		DIM: CENTÍMETROS
AUTOR: ANDRESSA SCROCCARO, ARQUITETA - CAU PR A67894-4	SMART AMERICAS	ESCALA: INDICADA
COORDENADOR: CLAUDIO ROBERTO MAFRA, ENGº ELT - CREA PR 131641/D		REVISÃO EMITIDA POR: ANDRESSA

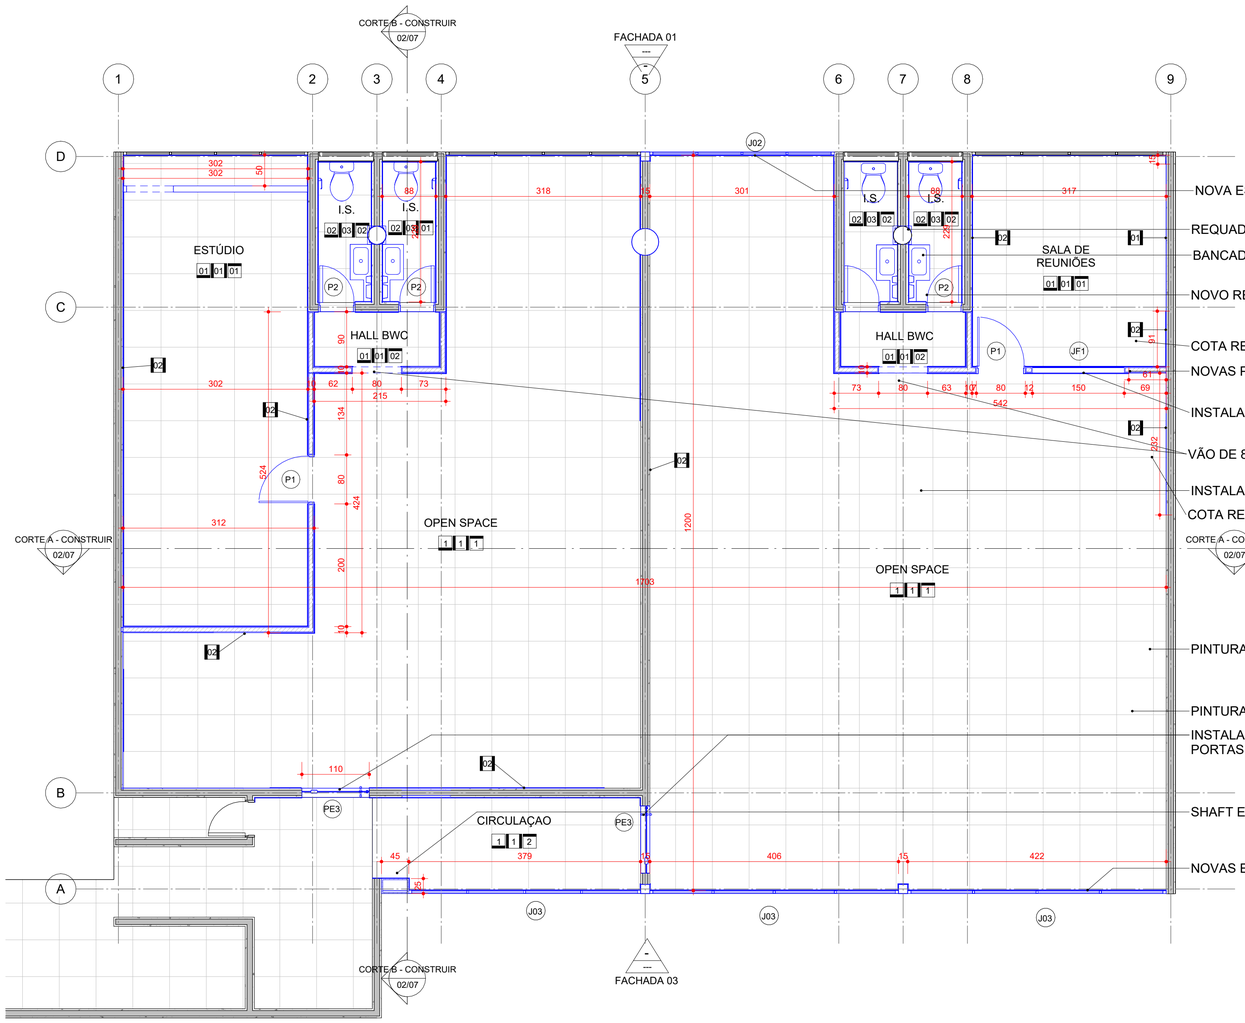

1 PLANTA BAIXA - CONSTRUÇÃO
escala 1 : 50

A - TABELA JANELAS NOVAS

CÓD.	LARGURA	ALTURA	PEITORIL	QUANT.	FUNCIONAMENTO	MATERIAL
JF1	150	120	90	1	VIDRO FIXO	ALUMÍNIO - VIDRO
JF2	300	270	-	4	FIXO / CORRER / BASCUL.	ALUMÍNIO - VIDRO
JF3	400	270	-	3	FIXO / CORRER / BASCUL.	ALUMÍNIO - VIDRO

B - TABELA DE PORTAS A CONSTRUIR

CÓD.	LARGURA	ALTURA	QUANT.	FUNCIONAMENTO	DESCRIÇÃO
	0	0	3		
P1	80	210	2	ABRIR - 1 FL	PVC/BRANCA C/ ISOLAMENTO ACÚSTICO
P2	60	210	5	ABRIR - 1 FL	PVC/BRANCA
PE3	110	215	2	PIVOTANTE	PORTA DE VIDRO LISO

ACABAMENTOS

PISO

MODELO	IDENTIFICAÇÃO
01	PISO VINÍLICO EM PLACA E=3mm - 60CM X 60CM - TARKET - LINHA MAKE IT - VER CORES DE PAGINAÇÃO NO DETALHAMENTO
02	PORCELANATO CIMENTICIO ACETINADO BORDA RETA INTERNO 90X90CM MUNARI BRANCO ELIANE OU SIMILAR


PAREDE

MODELO	IDENTIFICAÇÃO
01	PINTURA LÁTEX ACRÍLICA PREMIUM - COR BRANCO OURO - SUVINIL
02	TEXTURA EM CIMENTO QUEIMADO COR NÍQUEL – SUVINIL
03	AZULEJO INCEPA 33X60 GLACIAL SNOW ACETINADO RETIFICADO (OU SIMILAR)


TETO

QUANTIDADE	IDENTIFICAÇÃO DA PLACA
01	FORRO MINERAL - PLACA ARMSTRONG CALLA TEGULAR 625 X 625 X 25MM - RECORTES COM FORRO EM DRY WALL E ACABAMENTO EM PINTURA PINTURA LÁTEX ACRÍLICA PREMIUM - VER PRANCHA ESPECÍFICA
02	FORRO EM DRY WALL E ACABAMENTO EM PINTURA PINTURA LÁTEX ACRÍLICA PREMIUM - VER PRANCHA ESPECÍFICA

TABELA DE ACABAMENTOS
escala 1 : 50

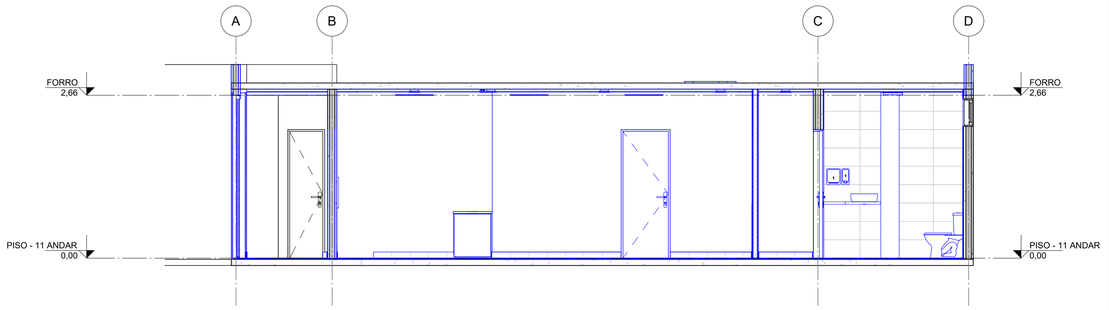

3 CORTE B - CONSTRUIR
escala 1 : 50

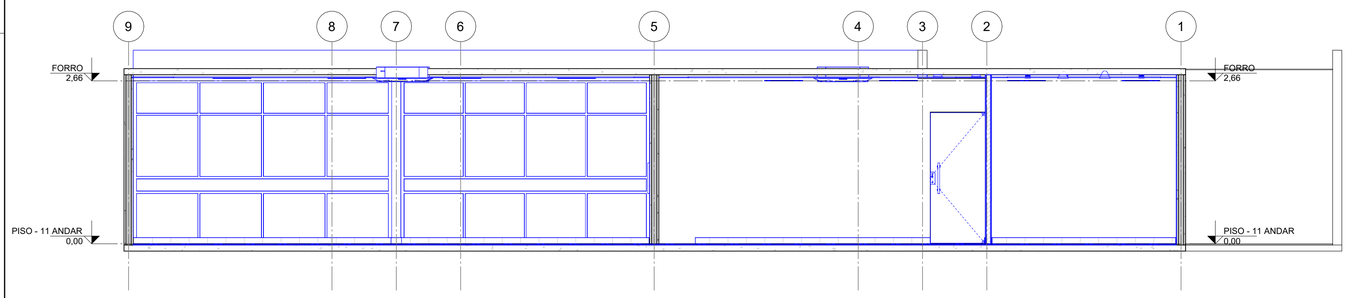


2 CORTE A - CONSTRUIR
escala 1 : 50

LEGENDA:

- ELEMENTOS A DEMOLIR
- ELEMENTOS A CONSTRUIR
- ELEMENTOS A MANTER

LEGENDA CONSTRUIR/DEMOLIR
escala 1 : 50


REVISÃO: 000	OBSERVAÇÃO: EMISSÃO INICIAL
DATA: 14/OUTUBRO/2024	
CLIENTE: SENAR - PR	FOLHA: 02/07
UNIDADE: SEDE	LOCAL: CURITIBA - PR
ANDAR: 11º ANDAR	
OBRA: EXECUTIVO DA REFORMA	SETOR: FUNDOS
PRANCHA: PLANTA CONSTRUIR	DIM: CENTÍMETROS
AUTOR: ANDRESSA SCROCCARO, ARQUITETA - CAU PR A67894-4	ESCALA: INDICADA
COORDENADOR: CLAUDIO ROBERTO MAFRA, ENGº ELT - CREA PR 131641/D	REVISÃO EMITIDA POR: ANDRESSA

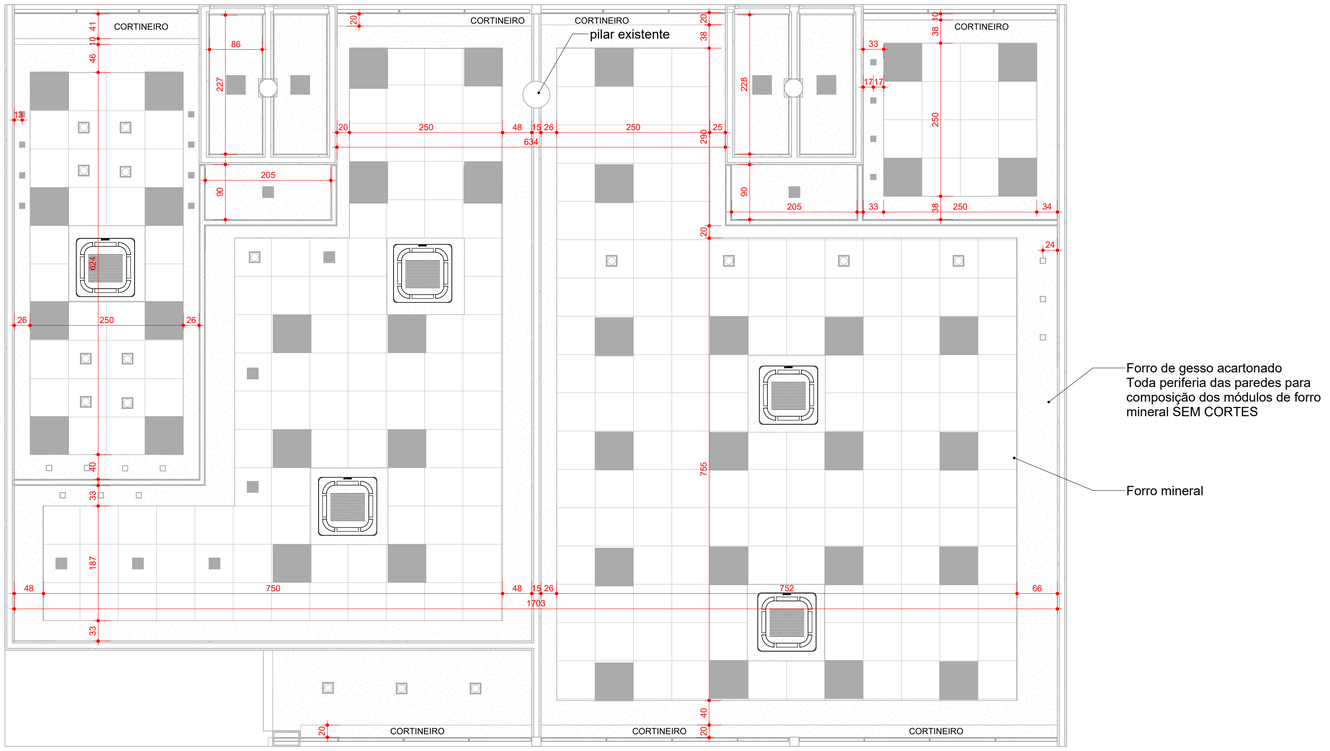

1 **00 - Térreo**

escala 1 : 50

DETALHE CORTINEIRO

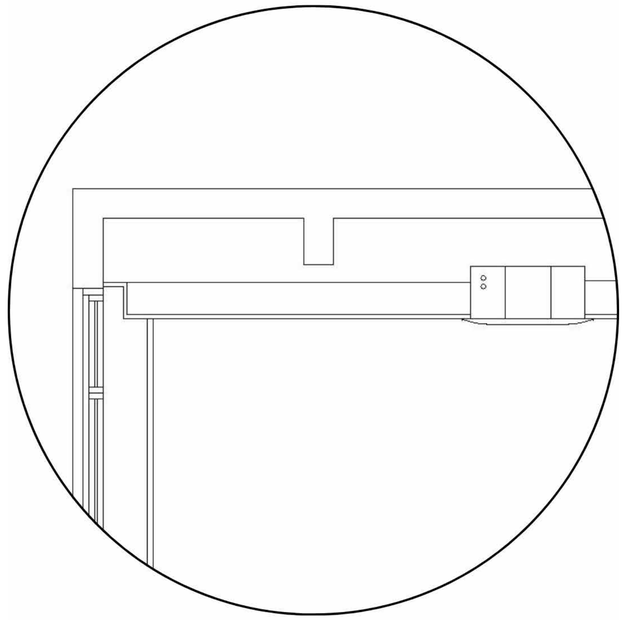


LEGENDA - ILUMINAÇÃO

	Luminária quadrada 617 x 617 mm - tipo painel LED para forro mineral modulado, completa com LED e driver. Referência Lumicenter - modelo: - LHT44-E4000850 Potência 40W.Eficiência de 100lm/W. IRC>80 e temperatura de cor 5000K. IP44. 40 UNIDADES
	Luminária quadrada 300 x 300 mm - tipo painel LED para embutir em forro, completa com LED e driver. Referência Lumicenter - modelo: - RELUMI09553 Potência 28W.Eficiência de 65lm/W, temperatura de cor 3000K. IP44. 4 UNIDADES
	Luminária quadrada 120 x 120 mm - Downlight quadrado com facho fixo, temperatura de cor 4000K. IP44. Referência Lumicenter - modelo: - EF81-E1000840AB 24 UNIDADES
	Luminária quadrada 90 x 90 mm - Dicróica LED ângulo regulável, temperatura de cor 3000K. IP44. 22 UNIDADES


LEGENDA PONTOS ELÉTRICOS

escala 1 : 50


REVISÃO: 000	OBSERVAÇÃO: EMISSÃO INICIAL		DATA: 14/OUTUBRO/2024
CLIENTE: SENAR - PR			FOLHA: 03/07
UNIDADE: SEDE	LOCAL: CURITIBA - PR		ANDAR: 11º ANDAR
OBRA: EXECUTIVO DA REFORMA			SETOR: FUNDOS
PRANCHA: PLANTA DE FORRO			DIM: CENTÍMETROS
AUTOR: ANDRESSA SCROCCARO, ARQUITETA - CAU PR A67894-4	SMART AMERICAS		ESCALA: INDICADA
COORDENADOR: CLAUDIO ROBERTO MAFRA, ENGº ELT - CREA PR 131641/D			REVISÃO EMITIDA POR: ANDRESSA

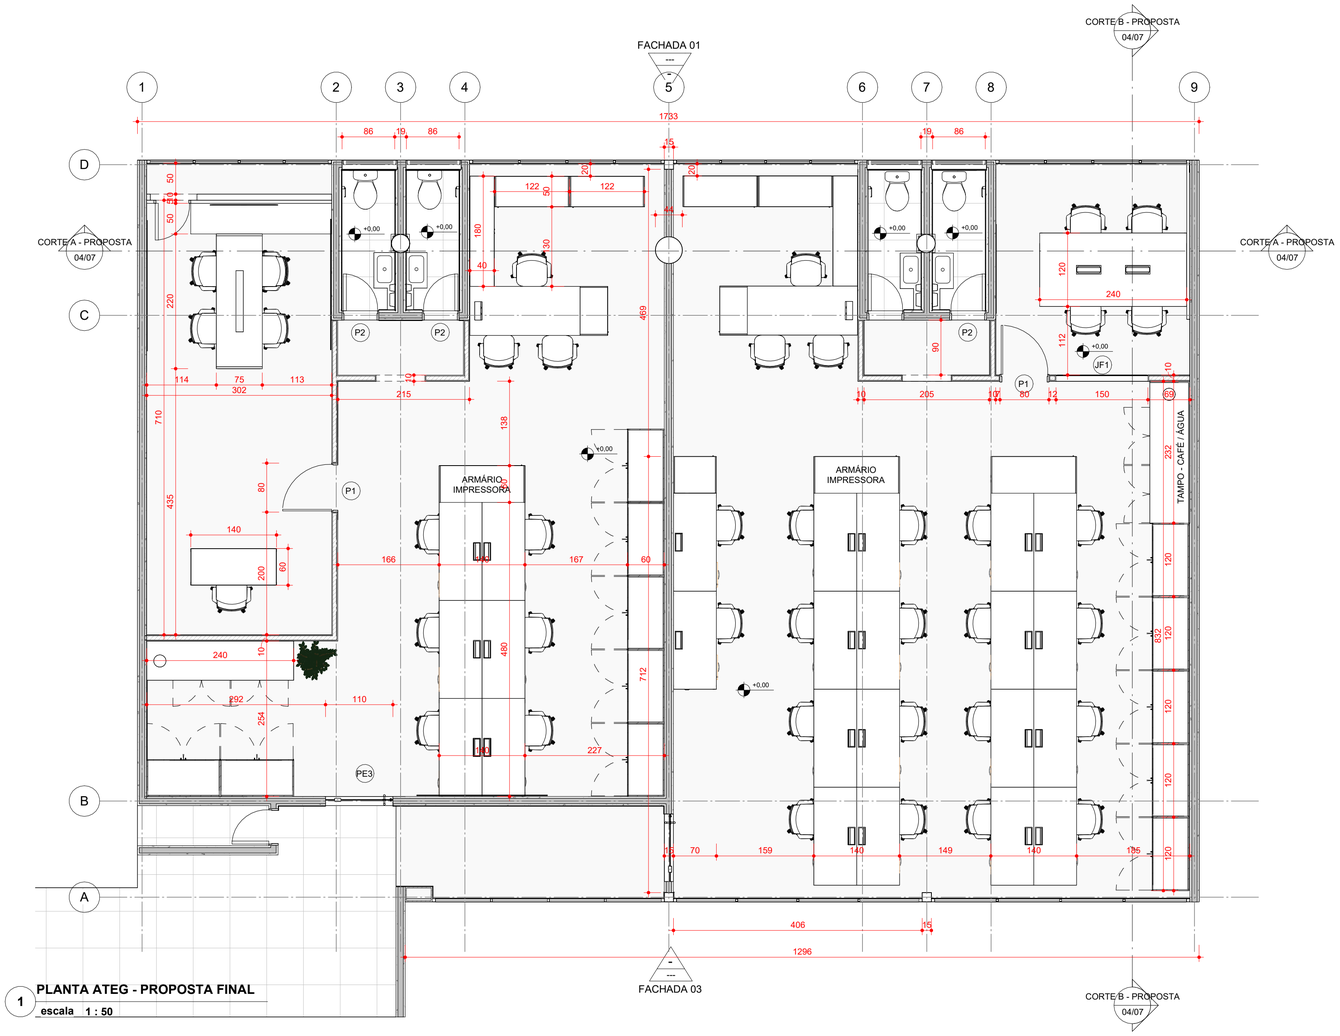

1 PLANTA ATEG - PROPOSTA FINAL
escala 1 : 50

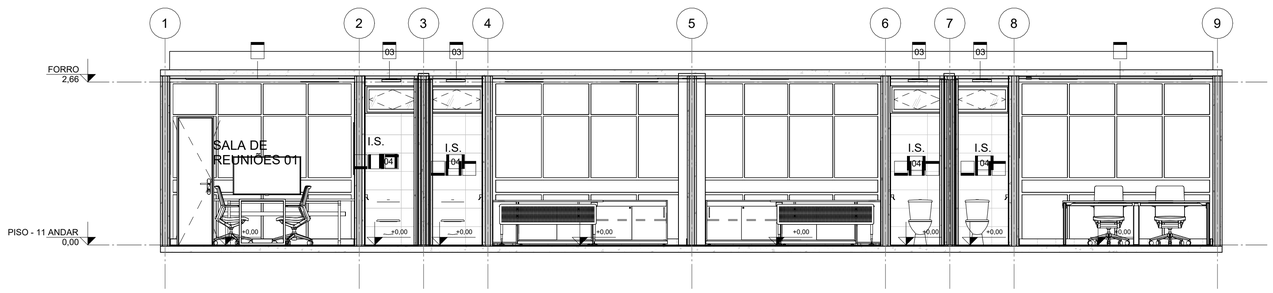

2 CORTE A - PROPOSTA FINAL
escala 1 : 50

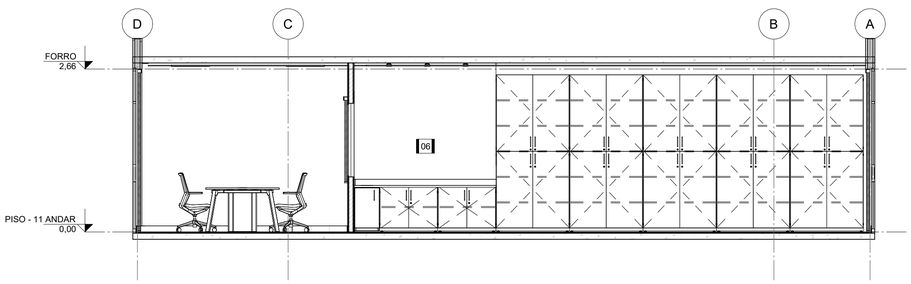


3 CORTE B - PROPOSTA
escala 1 : 50

REVISÃO: 000	OBSERVAÇÃO: EMISSÃO INICIAL	DATA 14/OUTUBRO/2024
CLIENTE SENAR - PR		FOLHA 04/07
UNIDADE SEDE	LOCAL CURITIBA - PR	ANDAR 11º ANDAR
OBRA EXECUTIVO DA REFORMA		SETOR FUNDOS
PRANCHA PLANTA PROPOSTA FINAL		DIM CENTÍMETROS
AUTOR ANDRESSA SCROCCARO ARQUITETA - CAU PR A67894-4	SMART AMERICAS	ESCALA INDICADA
COORDENADOR CLAUDIO ROBERTO MAFRA ENGº ELT - CREA PR 131641/D		REVISÃO EMITIDA POR: ANDRESSA

A - TABELA JANELAS NOVAS

CÓD.	LARGURA	ALTURA	PEITORIL	QUANT.	FUNCIONAMENTO	MATERIAL
JF1	150	120	90	1	VIDRO FIXO	ALUMINIO - VIDRO
JF2	300	270	-	4	FIXO / CORRER / BASCUL.	ALUMÍNIO - VIDRO
JF3	400	270	-	3	FIXO / CORRER / BASCUL.	ALUMÍNIO - VIDRO

J 01 - 1 UNIDADE

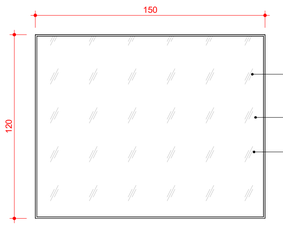


ESQUADRIAS EM ALUMINÍNIO BRANCO

VIDRO TRANSPARENTE COMUM - 4MM

INSTALAÇÃO DEVE SER FEITA RENTE A FACE EXTERNA DA SALA DE RENIÕES PARA INSTALAÇÃO DE PERSIANA NO VÃO

2 Elevação frontal
escala 1 : 20

J 02 - 1 UNIDADES

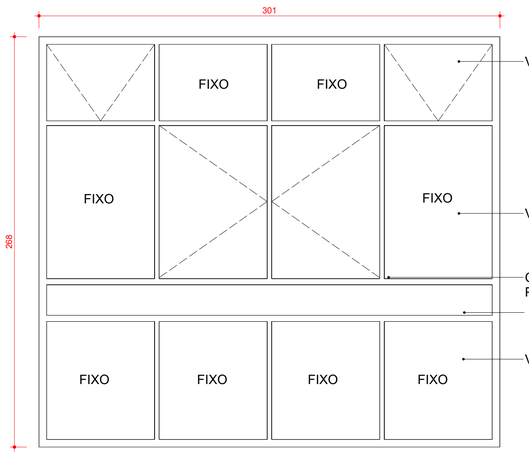

VIDRO TRANSPARENTE LAMINADO - 6MM

VIDRO TRANSPARENTE LAMINADO - 6MM

CONSIDERAR INSTALAÇÃO DE LIMITADORES DE ABERTURA PARA AS JANELAS DE CORRER - 17cm DE ABERTURA MÁXIMA


ESQUADRIA EM ALUMÍNIO ANOXIDÁVEL NATURAL

VIDROS INFERIOR TRANSLÚCIDOS BRANCOS LAMINADO - 6MM

OBS: AS MEDIDAS DEVEM SER CONFERIDAS NA OBRA, EXISTE PEQUENAS DIFERENÇAS ENTRE JANELAS

4 Elevação frontal
escala 1 : 20

J 03 - 3 UNIDADES

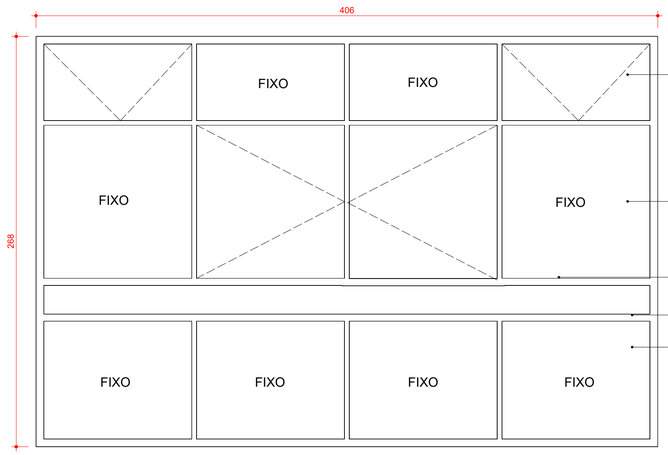

VIDRO TRANSPARENTE LAMINADO - 6MM

VIDRO TRANSPARENTE LAMINADO - 6MM

CONSIDERAR INSTALAÇÃO DE LIMITADORES DE ABERTURA PARA AS JANELAS DE CORRER - 17cm DE ABERTURA MÁXIMA

ESQUADRIA EM ALUMÍNIO ANOXIDÁVEL NATURAL

VIDROS INFERIOR TRANSLÚCIDOS BRANCOS LAMINADO - 6MM

OBS: AS MEDIDAS DEVEM SER CONFERIDAS NA OBRA, EXISTE PEQUENAS DIFERENÇAS ENTRE JANELAS

5 Elevação frontal
escala 1 : 20


Obs. Conferir as medidas totais e divisões internas dos vidros seguindo as medidas das janelas existentes e não alterando a aparência do visual do prédio


REVISÃO: 000	OBSERVAÇÃO: EMISSÃO INICIAL	DATA 14/OUTUBRO/2024
CLIENTE: SENAR - PR		FOLHA 05/07
UNIDADE: SEDE	LOCAL: CURITIBA - PR	ANDAR 11º ANDAR
OBRA: EXECUTIVO DA REFORMA		SETOR FUNDOS
PRANCHA: ESQUADRIAS		DIM CENTÍMETROS
AUTOR: ANDRESSA SCROCCARO, ARQUITETA - CAU PR A67894-4	SMART AMERICAS	ESCALA INDICADA
COORDENADOR: CLAUDIO ROBERTO MAFRA, ENGº ELT - CREA PR 131641/D		REVISÃO EMITIDA POR: ANDRESSA



1 **PLANTA ATEG MOBILIADO COM PISO APLICADO**

escala 1 : 100

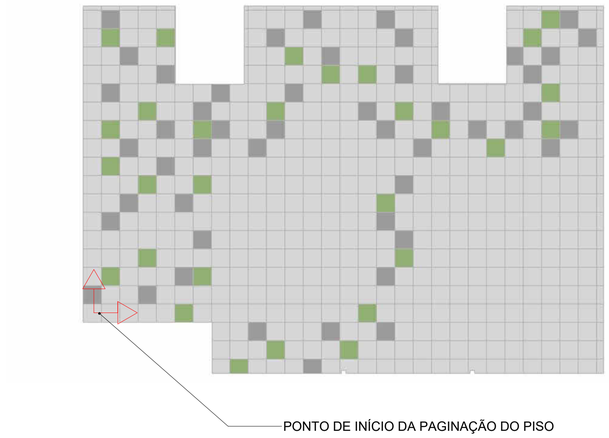

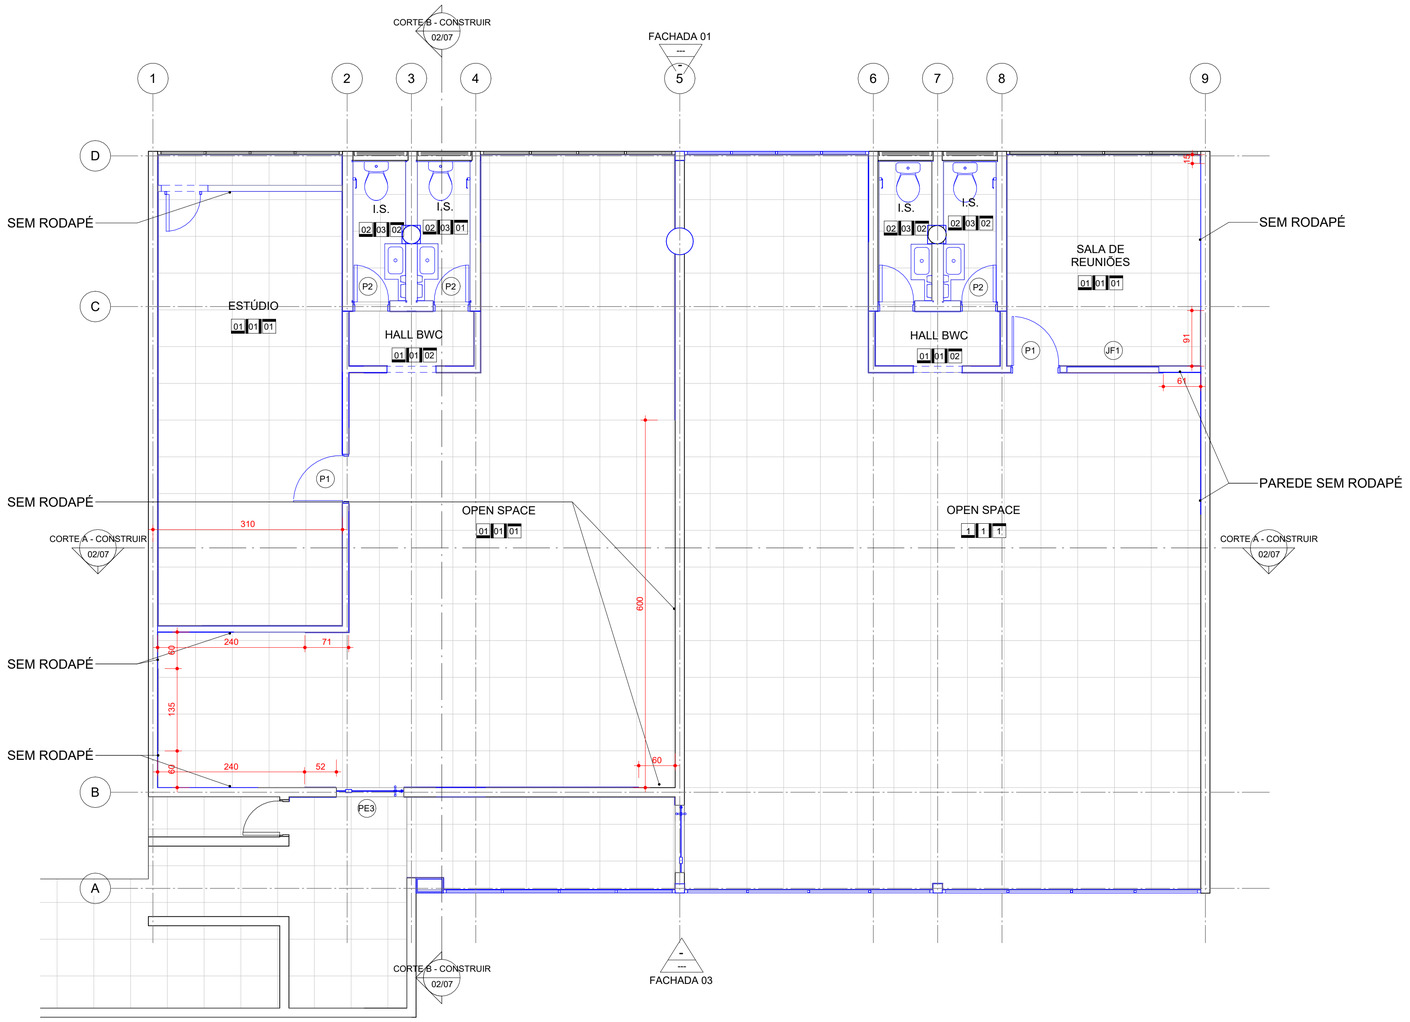

2 **PLANTA BAIXA - INSTALAÇÃO RODAPÉ**


escala 1 : 50

LEGENDA - PISO VINÍLICO	
VINILICO EM PLACA 60X60CM - LINHA MAKE IT CORES:	
	LIGHT GRAY -
	DARK GRAY - 50 PEÇAS
	MOSS GREEN - 29 PEÇAS
	RODAPÉ EM POLIESTIRENO 10cm

LEGENDA PISO CARPET


escala 1 : 50


REVISÃO: 000	OBSERVAÇÃO: EMISSÃO INICIAL	DATA 14/OUTUBRO/2024
CLIENTE SENAR - PR		FOLHA 06/07
UNIDADE SEDE	LOCAL CURITIBA - PR	ANDAR 11º ANDAR
OBRA EXECUTIVO DA REFORMA		SETOR FUNDOS
PRANCHA PLANTA DE PISO		DIM CENTÍMETROS
AUTOR ANDRESSA SCROCCARO ARQUITETA - CAU PR A67894-4	SMART AMERICAS	ESCALA INDICADA
COORDENADOR CLAUDIO ROBERTO MAFRA ENGº ELT - CREA PR 131641/D		REVISÃO EMITIDA POR: ANDRESSA

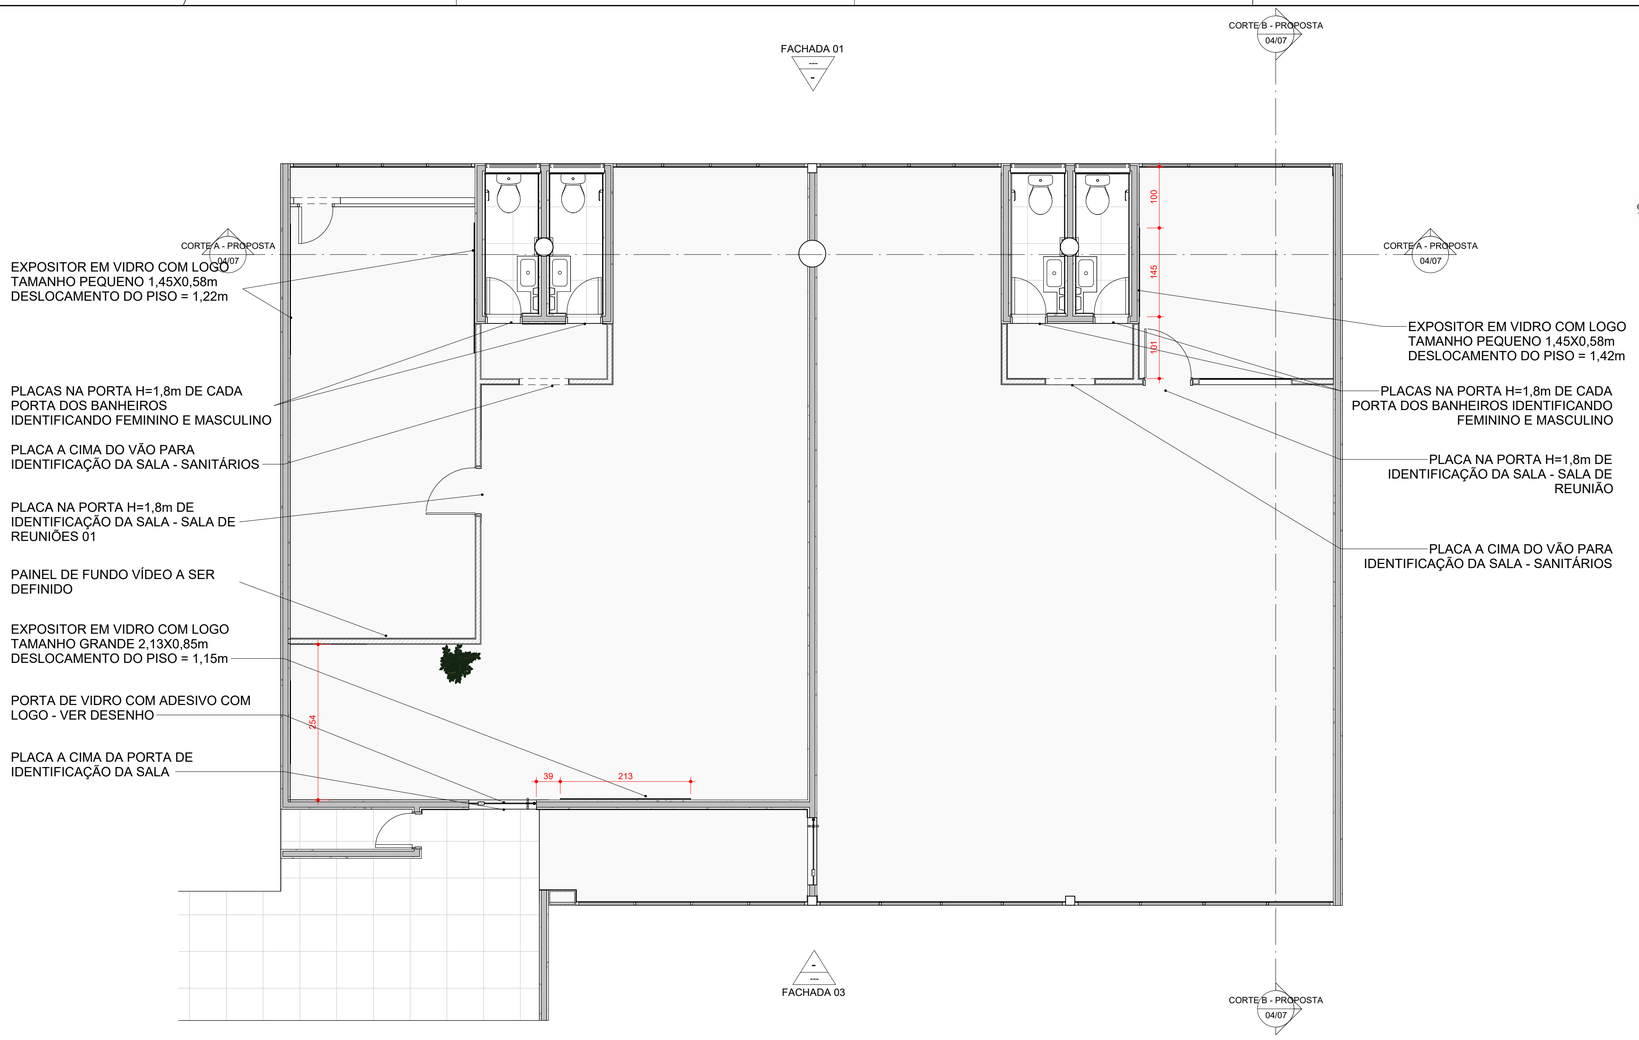

1 **PLANTA ATEG - IDENTIDADE VISUAL**
escala 1 : 50

PLACA DE IDENTIFICAÇÃO DOS AMBIENTES

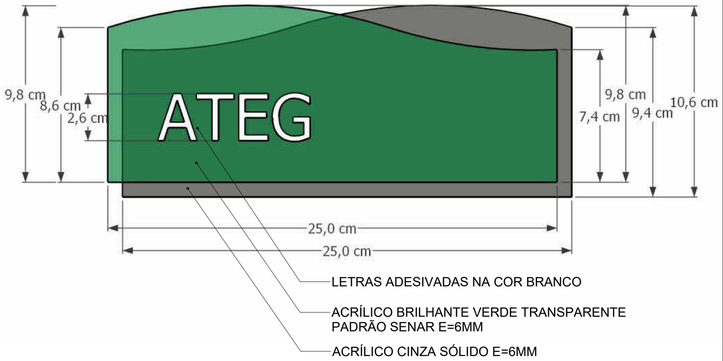

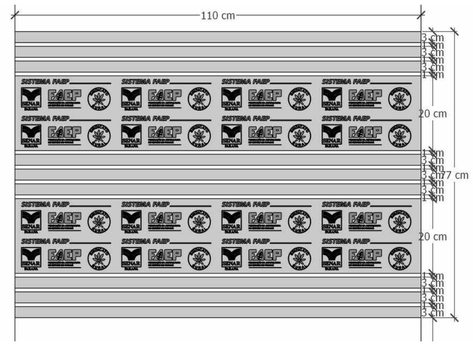


ADESIVO DA PORTA DE ENTRADA EM BRANCO FOSCO
INSTALADO COM ALTURA SUPERIOR A 1,5M DE ALTURA

EXPOSITOR EM VIDRO COM LOGO SISTEMA FAEP SENAR - MODELO GRANDE



EXPOSITOR EM VIDRO COM LOGO SISTEMA FAEP SENAR - MODELO PEQUENO

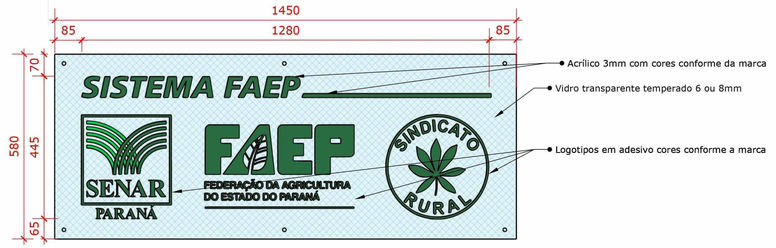

Obs. Seguir padrão de pantone e dowload da logo:
https://www.sistemafaep.org.br/marca-sistema-faep/

EXPOSITOR PARA MAPA	
QUANTIDADE	IDENTIFICAÇÃO
01	EXPOSITOR EM ACRÍLICO CRISTAL 4+4mm PARA SANDUÍCHE DE MAPA DO PARANÁ EM PLOTAGEM A CORES EM PAPEL SULFITE - FORMATO A0 - FIXAÇÃO COM 6 BOTÕES EM INOX

EXPOSITOR COM LOGO	
QUANTIDADE	IDENTIFICAÇÃO
02	EXPOSITOR EM VIDRO TEMPERADO 8MM - FIXADO COM BOTÕES EM INOX - LETRA CAIXA EM ACRÍLICO E ADESIVO PLOTADO - VER DETALHE PROJETO - TAMANHO GRANDE
01	EXPOSITOR EM VIDRO TEMPERADO 8MM - FIXADO COM BOTÕES EM INOX - LETRA CAIXA EM ACRÍLICO E ADESIVO PLOTADO - VER DETALHE PROJETO - TAMANHO PEQUENO

PLACA DE IDENTICAÇÃO VISUAL	
QUANTIDADE	IDENTIFICAÇÃO DA PLACA
02	SANITÁRIOS
02	FEMININO
02	MASCULINO
01	SALA DE REUNIÕES 01
01	SALA DE REUNIÕES 02
01	ATeG

TABELA PLACAS IDENTIFICAÇÃO VISUAL
escala 1 : 50

REVISÃO: 000	OBSERVAÇÃO: EMISSÃO INICIAL	DATA 14/OUTUBRO/2024
CLIENTE SENAR - PR		FOLHA 07/07
UNIDADE SEDE	LOCAL CURITIBA - PR	ANDAR 11º ANDAR
OBRA EXECUTIVO DA REFORMA		SETOR FUNDOS
PRANCHA IDENTIFICAÇÃO VISUAL		DIM CENTÍMETROS
AUTOR ANDRESSA SCROCCARO ARQUITETA - CAU PR A67894-4	SMART AMERICAS	ESCALA INDICADA
COORDENADOR CLAUDIO ROBERTO MAFRA ENGº ELT - CREA PR 131641/D		REVISÃO EMITIDA POR: ANDRESSA