

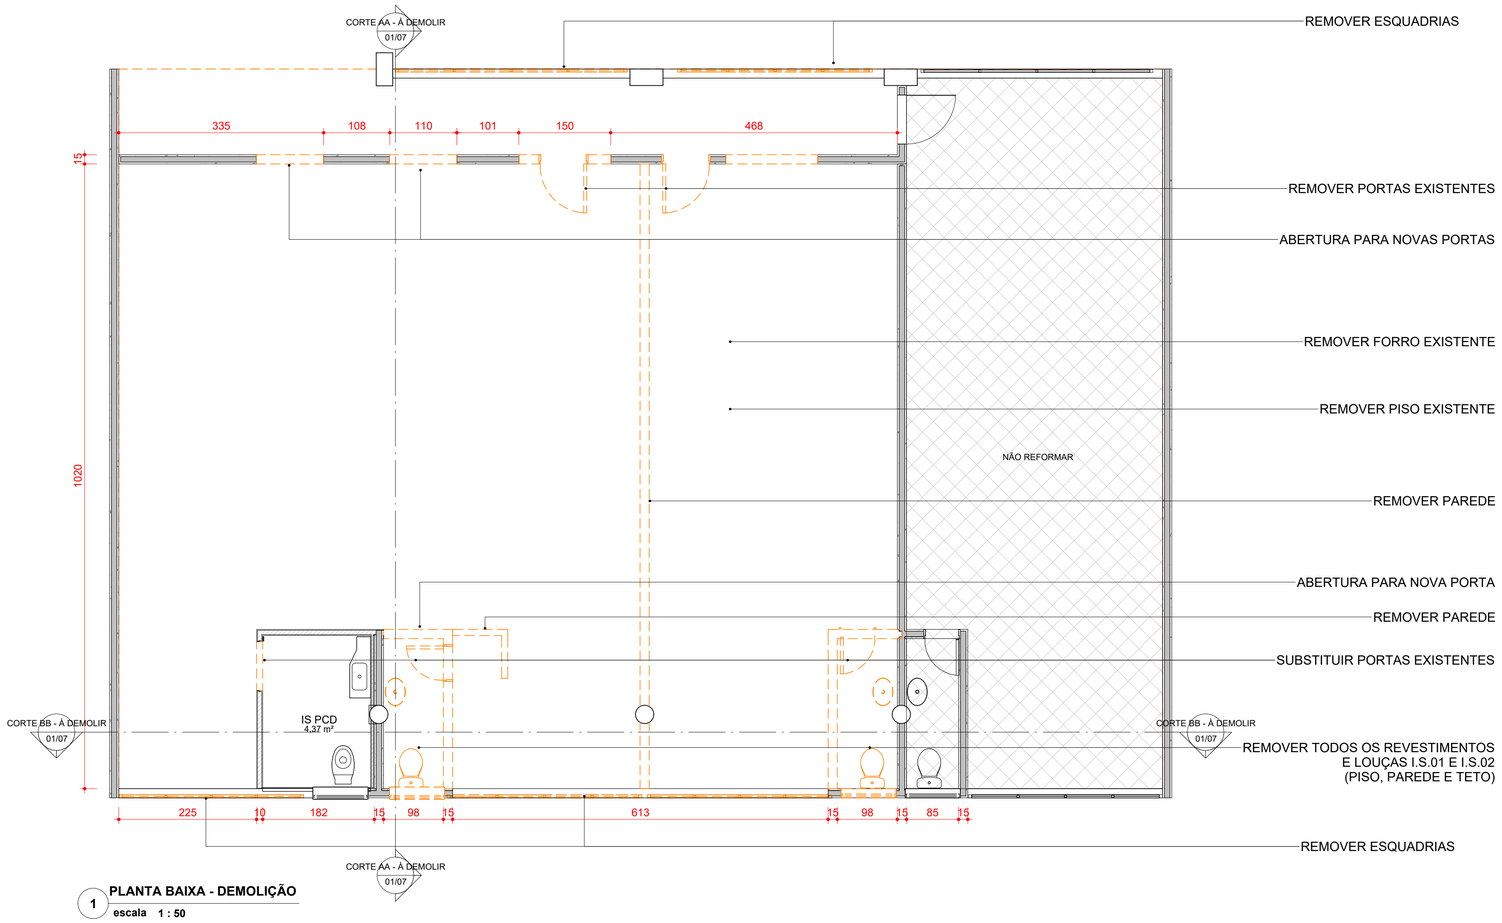


1 PLANTA BAIXA - DEMOLIÇÃO
escala 1 : 50

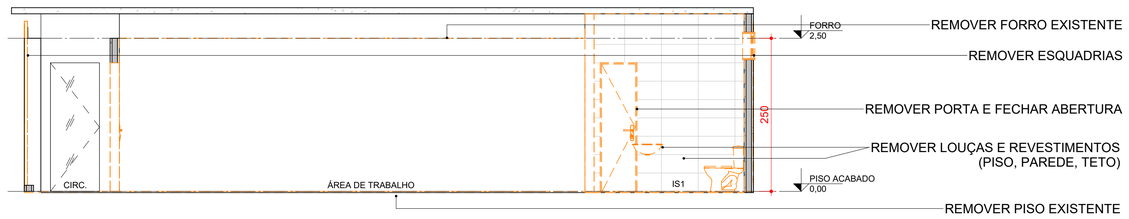

2 CORTE AA - À DEMOLIR
escala 1 : 50

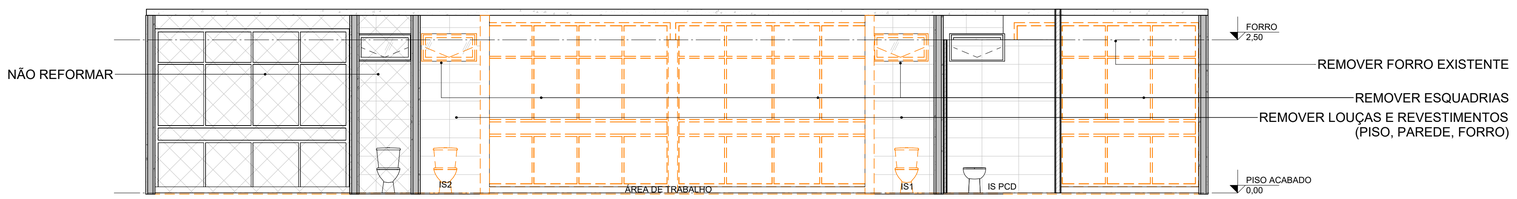

3 CORTE BB - À DEMOLIR
escala 1 : 50

LEGENDA:

- **ELEMENTOS À CONSTRUIR**
- **ELEMENTOS À DEMOLIR**
- **ELEMENTOS À MANTER**
- **NÃO REFORMAR**

000 REVISÃO:	EMISSÃO INICIAL OBSERVAÇÃO:	26/05/2025 DATA
CLIENTE: SENAR - PR		FOLHA: 01/07
UNIDADE: SEDE	LOCAL: CURITIBA - PR	ANDAR: 10º
OBRA: EXECUTIVO		SETOR: FRENTE
PRANCHA: PLANTA À DEMOLIR		DIM: CENTÍMETROS
AUTOR: LILIANA PEREIRA ARQUITETA - CAU PR A67956-9	SMART AMERICAS	ESCALA: INDICADA
COORDENADOR: CLAUDIO ROBERTO MAFRA ENGº ELT - CREA PR 131641/D		REVISÃO EMITIDA POR: LILIANA