
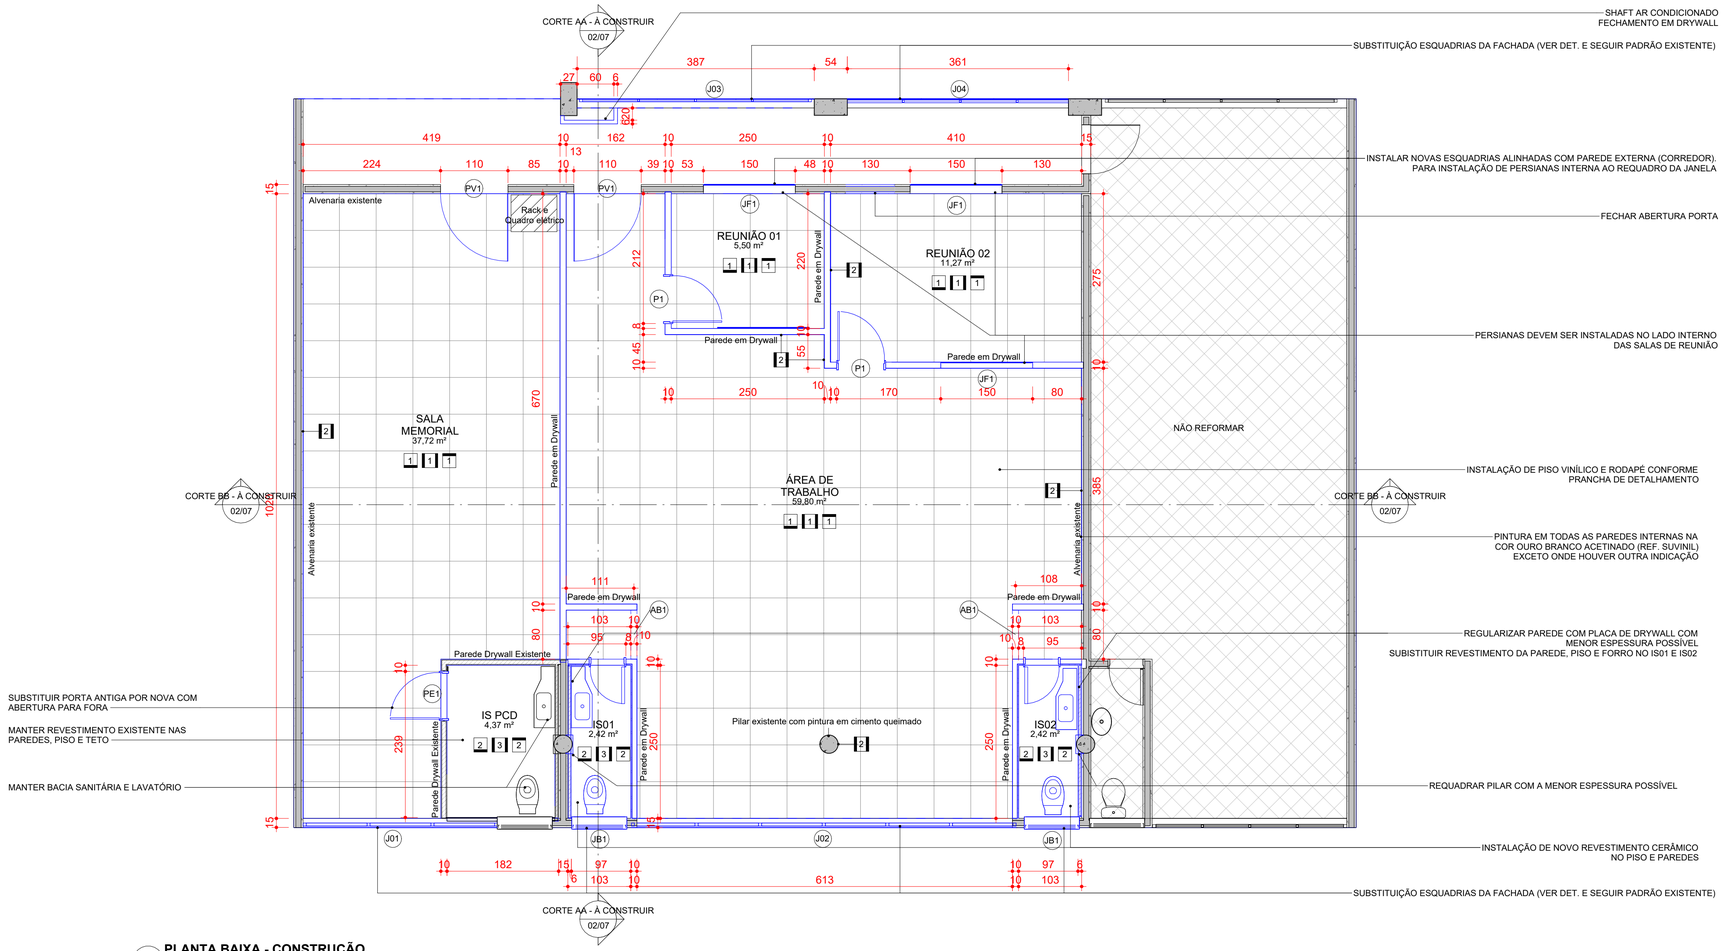



1 PLANTA BAIXA - CONSTRUÇÃO

escala 1 : 50

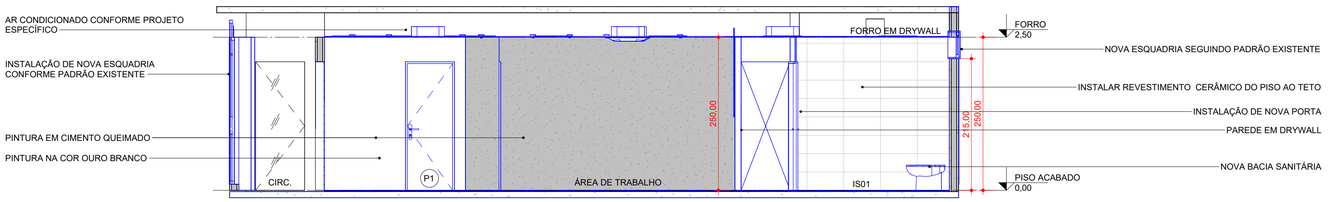

2 CORTE AA - À CONSTRUIR

escala 1 : 50

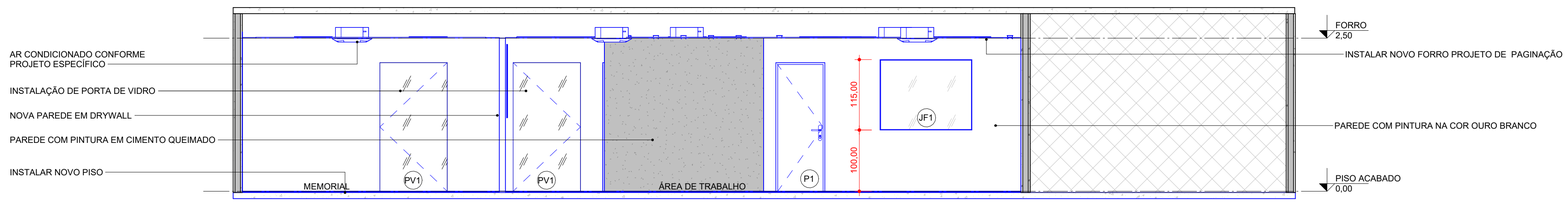

3 CORTE BB - À CONSTRUIR

escala 1 : 50

A - TABELA JANELAS NOVAS

CÓD.	LARGURA	ALTURA	PEITORIL	QUANT.	FUNCIONAMENTO	MATERIAL
JB1	90,00	45,00	215,00	2	JANELA BASCULANTE	ALUMÍNIO - VIDRO
JF1	150,00	115,00	100,00	3	JANELA FIXA	ALUMÍNIO - VIDRO
J01	317	270	10	01	JANELA MISTA (ABRIR E FIXA)	ALUMÍNIO - VIDRO
J02	613	270	10	01	JANELA MISTA (ABRIR E FIXA)	ALUMÍNIO - VIDRO
J03	387	270	10	01	JANELA MISTA (ABRIR E FIXA)	ALUMÍNIO - VIDRO
J04	361	270	10	01	JANELA MISTA (ABRIR E FIXA)	ALUMÍNIO - VIDRO

OBS.:
1. Conferir medidas no local.
2. Esquadrias localizadas na fachada do prédio devem seguir padrão existente

B - TABELA DE PORTAS A CONSTRUIR

CÓD.	LARGURA	ALTURA	QUANT.	FUNCIONAMENTO	DESCRIÇÃO
AB1	80,00	210,00	2	ABERTURA PASSAGEM	-
P1	80,00	210,00	2	PORTA DE ABRIR	PVC/BRANCA
P2	60,00	210,00	2	PORTA DE ABRIR	PVC/BRANCA
PE1	80,00	210,00	1	PORTA DE ABRIR	PVC BRANCA COM BARRA DE APOIO PCD
PV1	110,00	210,00	2	PORTA DE ABRIR	VIDRO TEMPERADO e=10mm COM LOGO SENAR

OBS.: Conferir medida necessária para o vão de porta conforme modelo escolhido.

ACABAMENTOS

PISO

MODELO	IDENTIFICAÇÃO
01	PISO VINÍLICO EM PLACA E=3mm - 60CM X 60CM - TARKETT - LINHA MAKE IT - VER CORES DE PAGINAÇÃO CONFORME MEMORIAL DESCRITIVO
02	PISO PORCELANATO RETIFICADO - 60CM X 60CM - VER MEMORIAL DESCRITIVO

PAREDE

MODELO	IDENTIFICAÇÃO
01	PINTURA LÁTEX ACRÍLICA PREMIUM - COR OURO BRANCO - FOSCO - SUVINIL
02	TEXTURA EM CIMENTO QUEIMADO COR AVENIDA EXPRESSA – SUVINIL
03	REVESTIMENTO CERÂMICO - VER MEMORIAL DESCRITIVO

TETO

QUANTIDADE	IDENTIFICAÇÃO DA PLACA
01	FORRO MINERAL - PLACA ARMSTRONG CALLA TEGULAR 625 X 625 X 25MM - RECORTES COM FORRO EM DRY WALL E ACABAMENTO EM PINTURA PINTURA LÁTEX ACRÍLICA PREMIUM - VER PRANCHA ESPECÍFICA
02	FORRO EM DRY WALL E ACABAMENTO EM PINTURA PINTURA LÁTEX ACRÍLICA PREMIUM - COR BRANCO NEVE FOSCO - SUVINIL

TABELA DE ACABAMENTOS

escala 1 : 50

LEGENDA:

- ELEMENTOS À CONSTRUIR
- ELEMENTOS À DEMOLIR
- ELEMENTOS À MANTER
- NÃO REFORMAR

REVISÃO: 000	OBSERVAÇÃO: EMISSÃO INICIAL	DATA 26/05/25
CLIENTE: SENAR - PR		FOLHA 02/07
UNIDADE: SEDE	LOCAL: CURITIBA - PR	ANDAR 10º
OBRA: EXECUTIVO		SETOR FRENTE
PRANCHA: PLANTA À CONSTRUIR		DIM CENTÍMETROS
AUTOR: LILIANA PEREIRA, ARQUITETA - CAU PR A67956-9	SMART AMERICAS	ESCALA INDICADA
COORDENADOR: CLAUDIO ROBERTO MAFRA, ENGº ELT - CREA PR 131641/D		REVISÃO EMITIDA POR: LILIANA