
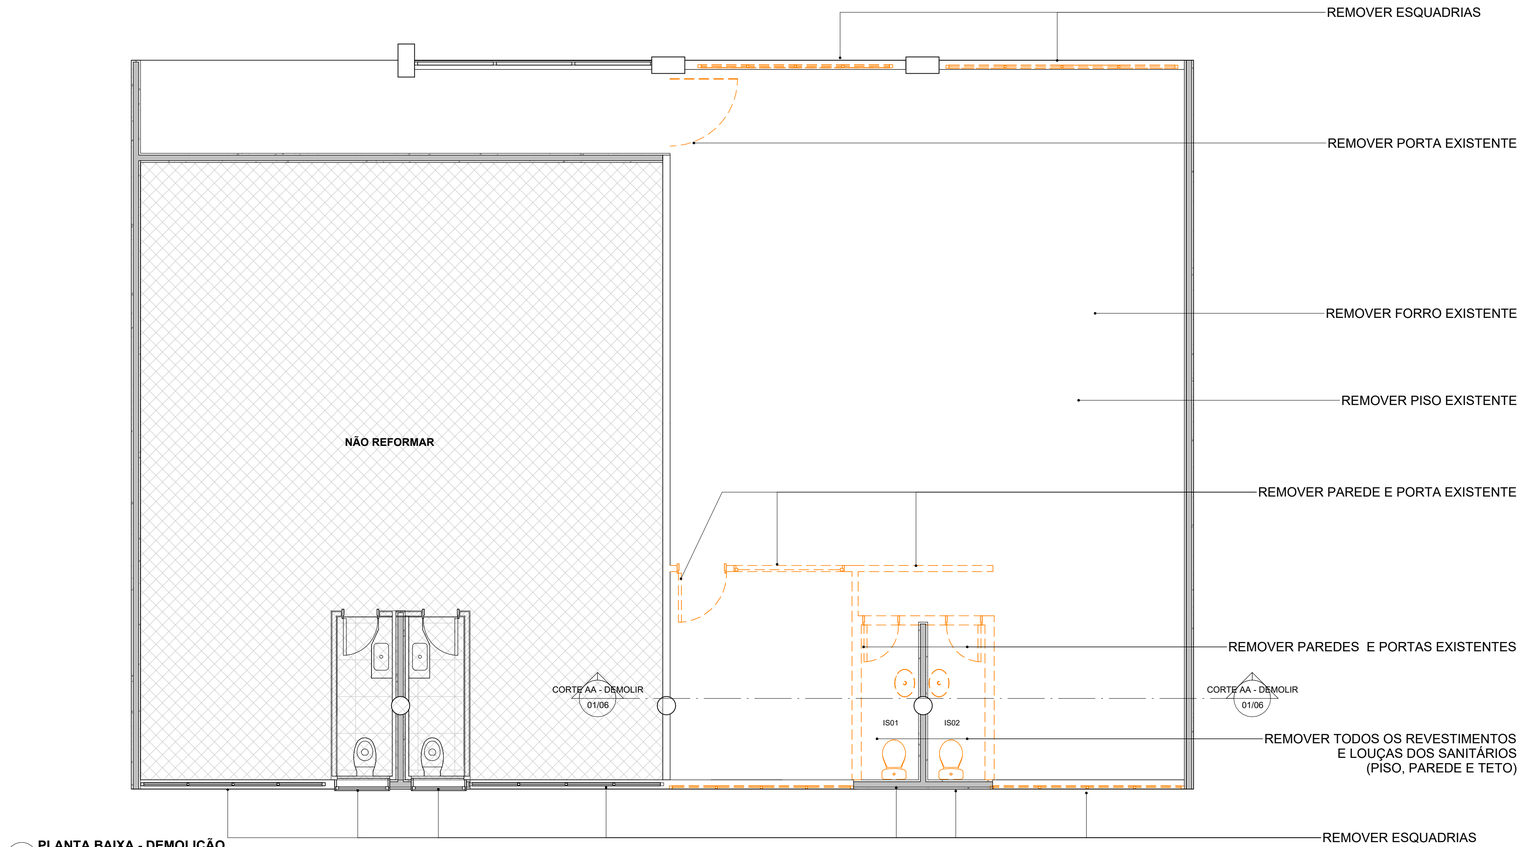


1 PLANTA BAIXA - DEMOLIÇÃO
escala 1 : 50

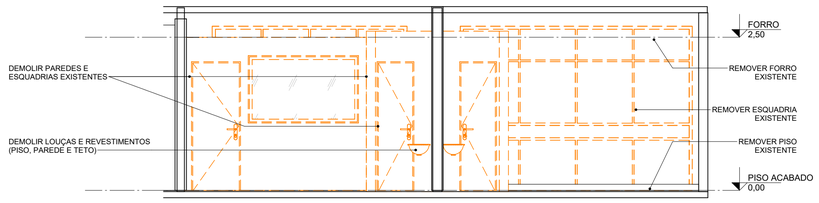

2 CORTE AA - DEMOLIR
escala 1 : 50

000 EMISSÃO INICIAL REVISÃO: OBSERVAÇÃO:		27/05/25 DATA
CLIENTE SENAR - PR		FOLHA 01/06
UNIDADE SEDE	LOCAL CURITIBA - PR	ANDAR 11º
OBRA EXECUTIVO		SETOR FRENTE
PRANCHA PLANTA A DEMOLIR		DIM CENTÍMETROS
AUTOR LILIANA PEREIRA ARQUITETA - CAU PR A67956-9	SMART AMERICAS	ESCALA INDICADA
COORDENADOR CLAUDIO ROBERTO MAFRA ENGº ELT - CREA PR 131641/D		REVISÃO EMITIDA POR: LILIANA