
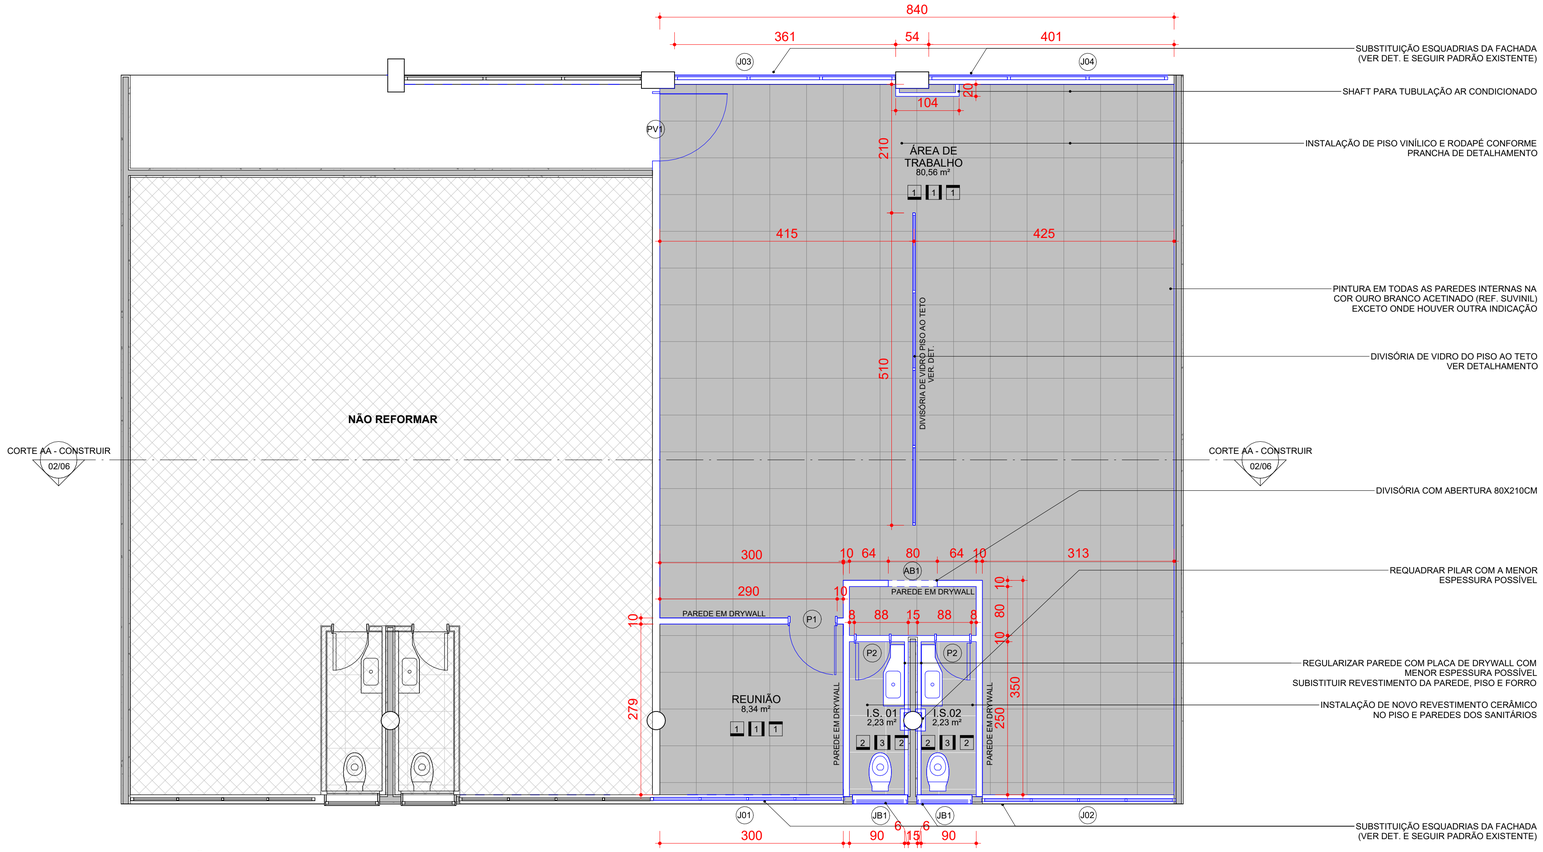


1 PLANTA BAIXA - CONSTRUÇÃO
escala 1 : 50

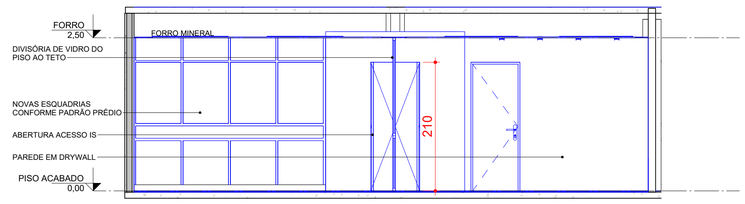

2 CORTE AA - CONSTRUIR
escala 1 : 50

A - TABELA JANELAS NOVAS

CÓD.	LARGURA	ALTURA	PEITORIL	QUANT.	FUNCIONAMENTO	MATERIAL
JB1	90	45	215	2	BASCULANTE	ALUMÍNIO - VIDRO
J01	300	270	10	01	JANELA MISTA (ABRIR E FIXA)	ALUMÍNIO - VIDRO
J02	313	270	10	01	JANELA MISTA (ABRIR E FIXA)	ALUMÍNIO - VIDRO
J03	361	270	10	01	JANELA MISTA (ABRIR E FIXA)	ALUMÍNIO - VIDRO
J04	401	270	10	01	JANELA MISTA (ABRIR E FIXA)	ALUMÍNIO - VIDRO

OBS.:
1. Conferir medidas no local.
2. Esquadrias localizadas na fachada do prédio devem seguir padrão existente

B - TABELA DE PORTAS A CONSTRUIR

CÓD.	LARGURA	ALTURA	QUANT.	FUNCIONAMENTO	DESCRIÇÃO
AB1	80	210	1	ABERTURA PASSAGEM	ABERTURA DRYWALL
P1	80	210	1	PORTA DE ABRI	PVC/BRANCA
P2	60	210	2	PORTA DE ABRIR	PVC/BRANCA
PV1	110	210	1	PORTA DE ABRIR	VIDRO TEMPERADO e=10mm COM LOGO SENAR

ACABAMENTOS

PISO

MODELO	IDENTIFICAÇÃO
01	PISO VINÍLICO EM PLACA E=3mm - 60CM X 60CM - TARKET - LINHA MAKE IT - VER CORES DE PAGINAÇÃO CONFORME MEMORIAL DESCRITIVO
02	PISO PORCELANATO RETIFICADO - 60CM X 60CM - VER MEMORIAL DESCRITIVO

PAREDE

MODELO	IDENTIFICAÇÃO
01	PINTURA LÁTEX ACRÍLICA PREMIUM - COR OURO BRANCO - FOSCO - SUVINIL
02	TEXTURA EM CIMENTO QUEIMADO COR AVENIDA EXPRESSA – SUVINIL
03	REVESTIMENTO CERÂMICO - VER MEMORIAL DESCRITIVO

TETO

QUANTIDADE	IDENTIFICAÇÃO DA PLACA
01	FORRO MINERAL - PLACA ARMSTRONG CALLA TEGULAR 625 X 625 X 25MM - RECORTES COM FORRO EM DRY WALL E ACABAMENTO EM PINTURA PINTURA LÁTEX ACRÍLICA PREMIUM - VER PRANCHA ESPECÍFICA
02	FORRO EM DRY WALL E ACABAMENTO EM PINTURA PINTURA LÁTEX ACRÍLICA PREMIUM - COR BRANCO NEVE FOSCO - SUVINIL

TABELA DE ACABAMENTOS
escala 1 : 50

LEGENDA:

ELEMENTOS A DEMOLIR

ELEMENTOS A CONSTRUIR

ELEMENTOS A MANTER

REVISÃO: 000	OBSERVAÇÃO: EMISSÃO INICIAL	DATA: 27/05/25
CLIENTE: SENAR - PR		FOLHA: 02/06
UNIDADE: SEDE	LOCAL: CURITIBA - PR	ANDAR: 11º
OBRA: EXECUTIVO		SETOR: FRENTE
PRANCHA: PLANTA A CONSTRUIR		DIM: CENTÍMETROS
AUTOR: LILIANA PEREIRA, ARQUITETA - CAU PR A67956-9	SMART AMERICAS	ESCALA: INDICADA
COORDENADOR: CLAUDIO ROBERTO MAFRA, ENGº ELT - CREA PR 131641/D		REVISÃO EMITIDA POR: LILIANA