




1 **PLANTA BAIXA - DEMOLIÇÃO**
escala 1 : 50

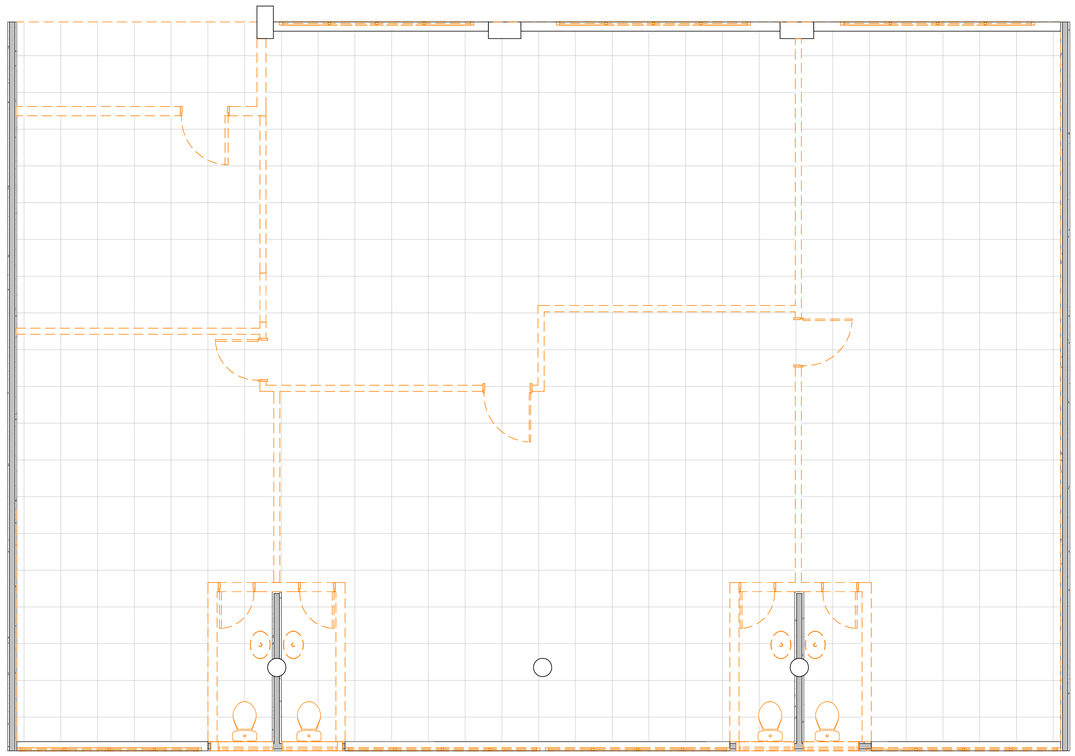

2 **PLANTA BAIXA - CONSTRUÇÃO**
escala 1 : 50

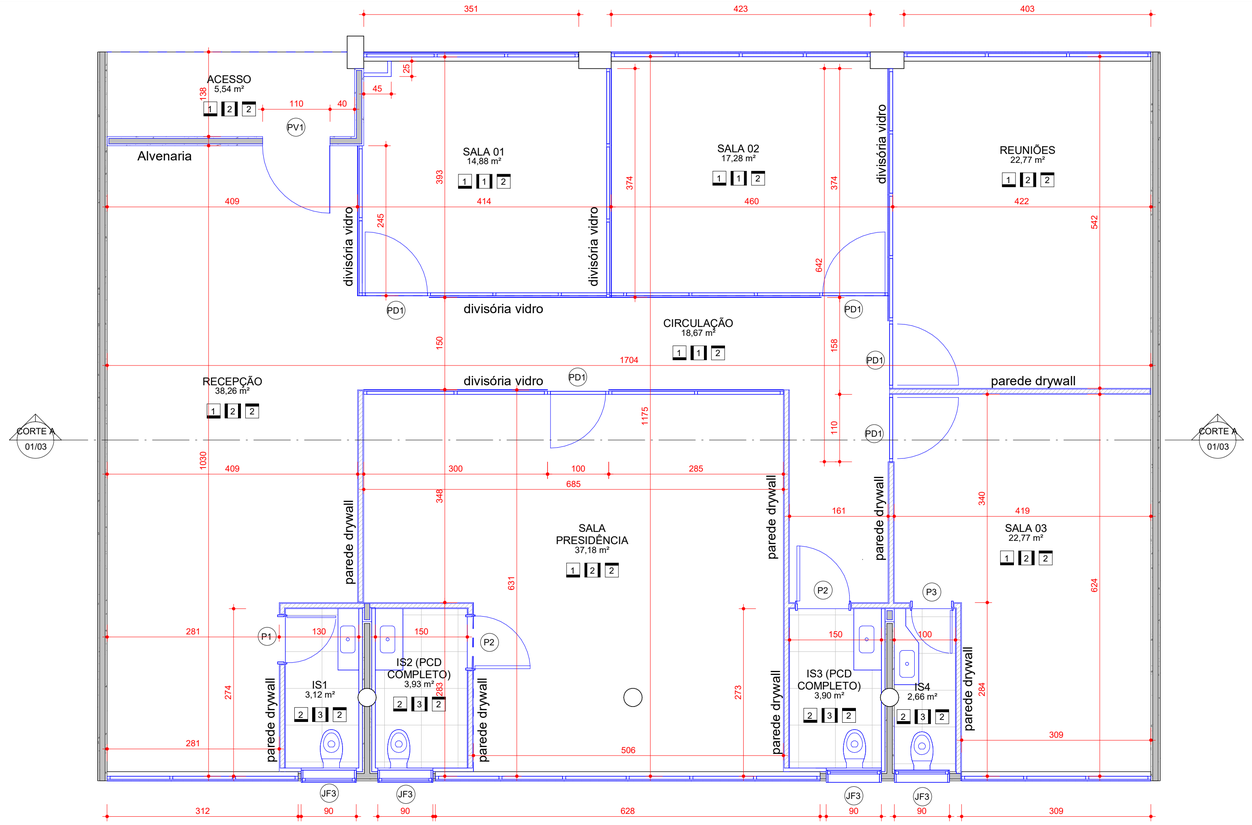


4 **Forro**
escala 1 : 50

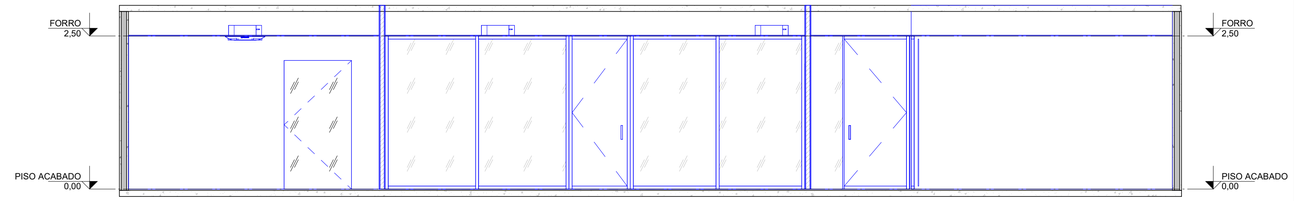

3 **CORTE A**
escala 1 : 50

Forro de gesso acartonado liso com tabica em todas as bordas onde houver drywall e alvenaria
Considerar cortineiro em todas as esquadrias
Luminotécnico seguir o projeto Elétrico

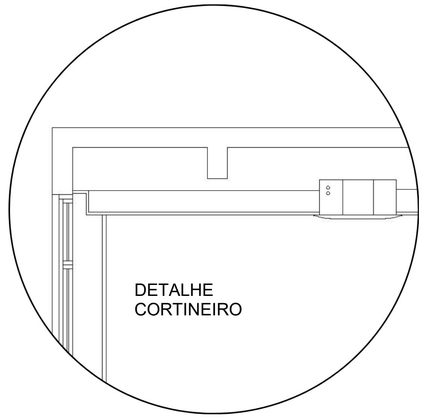

ACABAMENTOS	
PISO	
MODELO	IDENTIFICAÇÃO
01	PISO VINÍLICO EM PLACA E=3mm - 60CM X 60CM - TARKET - LINHA MAKE IT - VER CORES DE PAGINAÇÃO CONFORME MEMORIAL DESCRITIVO
02	PISO PORCELANATO RETIFICADO - 60CM X 60CM - VER MEMORIAL DESCRITIVO
PAREDE	
MODELO	IDENTIFICAÇÃO
01	PINTURA LÁTEX ACRÍLICA PREMIUM - COR OURO BRANCO - FOSCO - SUVINIL
02	TEXTURA EM CIMENTO QUEIMADO COR AVENIDA EXPRESSA – SUVINIL
03	REVESTIMENTO CERÂMICO - VER MEMORIAL DESCRITIVO
TETO	
QUANTIDADE	IDENTIFICAÇÃO DA PLACA
01	FORRO MINERAL - PLACA ARMSTRONG CALLA TEGULAR 625 X 625 X 25MM - RECORTES COM FORRO EM DRY WALL E ACABAMENTO EM PINTURA PINTURA LÁTEX ACRÍLICA PREMIUM - VER PRANCHA ESPECÍFICA
02	FORRO EM DRY WALL E ACABAMENTO EM PINTURA PINTURA LÁTEX ACRÍLICA PREMIUM - COR BRANCO NEVE FOSCO - SUVINIL

B - TABELA DE PORTAS A CONSTRUIR

CÓD.	LARGURA	ALTURA	QUANT.	FUNCIONAMENTO	DESCRIÇÃO
P1	80	210	1		MADEIRA (PAINEL RIPADO / MARCENARIA)
P2	90	210	2		MADEIRA / PVC / BRANCA PORMADE - COM BARRA APOIO PCD
P3	70	210	1		MADEIRA / PVC / BRANCA PORMADE
PD1	<varia> *100	240	5		PORTA DE MADEIRA (CONJUNTO DAS DIVISÓRIAS DE VIDRO)
PV1	110	210	1		VIDRO TEMPERADO e=10mm COM LOGO SENAR

LEGENDA:

- ELEMENTOS A DEMOLIR
- ELEMENTOS A CONSTRUIR
- ELEMENTOS A MANTER

REVISÃO:	OBSERVAÇÃO:	DATA
01	REVISÃO LAYOUT SALA 03 E REUNIÕES	05/05/2025
000	EMISSÃO INICIAL	03/04/2025

CLIENTE: SENAR - PR
FOLHA: 01/03
UNIDADE: SEDE
LOCAL: CURITIBA - PR
ANDAR: 14º
OBRA: EXECUTIVO
SETOR: FRENTE
PRANCHA: PLANTA DEMOLIR, CONSTRUIR E FORRO
DIM: CENTÍMETROS
AUTOR: ANDRESSA SCROCCARO
ARQUITETA - CAU PR A67894-4
ESCALA: INDICADA
COORDENADOR: CLAUDIO ROBERTO MAFRA
ENGº ELT - CREA PR 131641/D
REVISÃO EMITIDA POR: ANDRESSA

SMART AMERICAS