

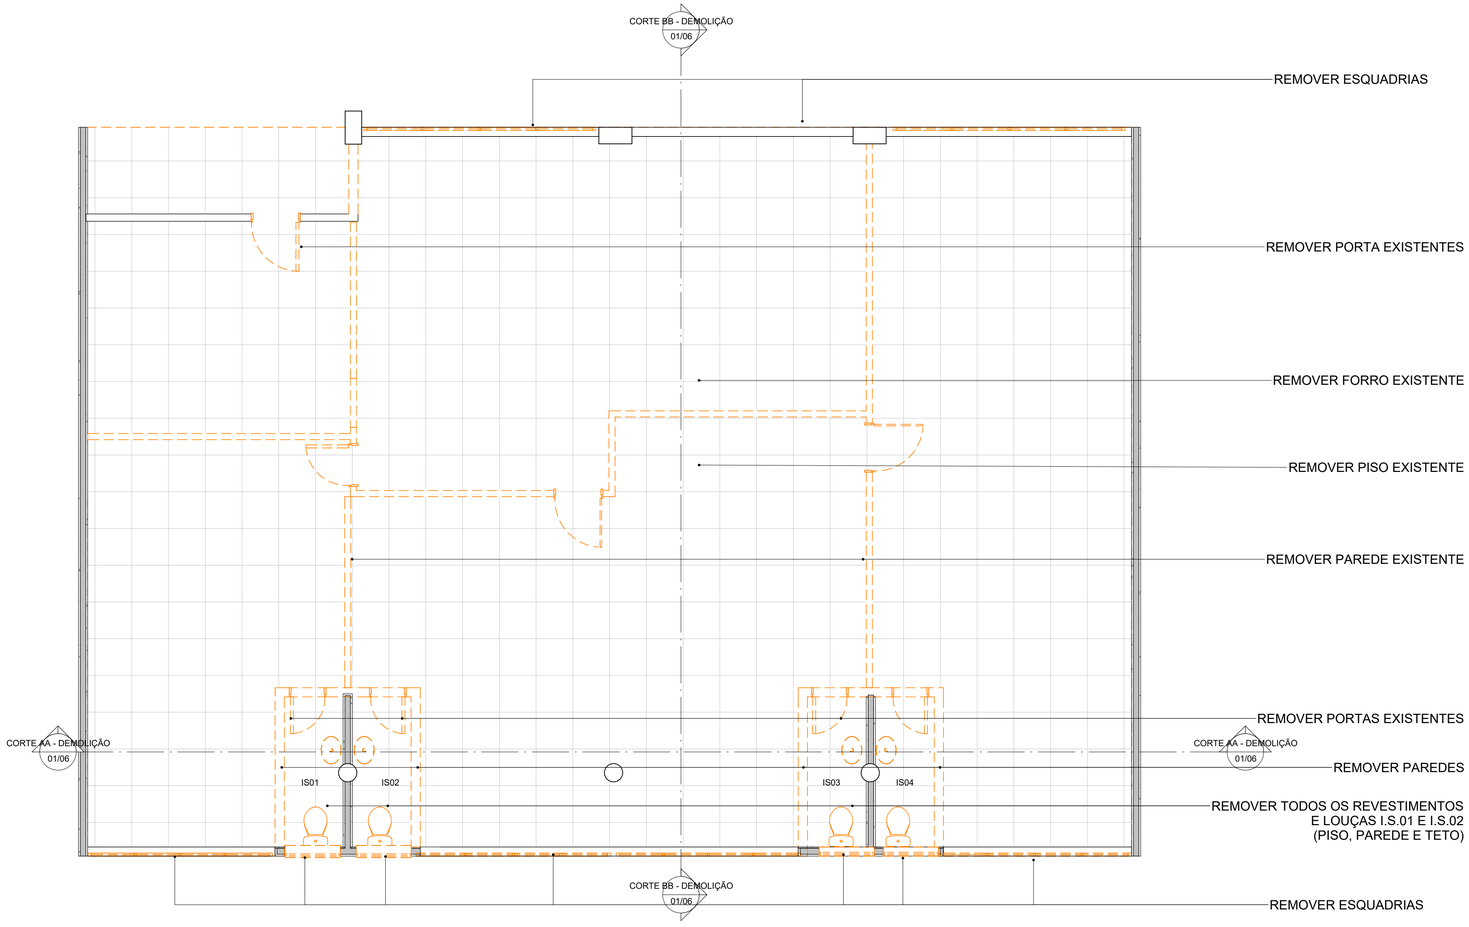


1 PLANTA BAIXA - DEMOLIÇÃO
escala 1 : 50

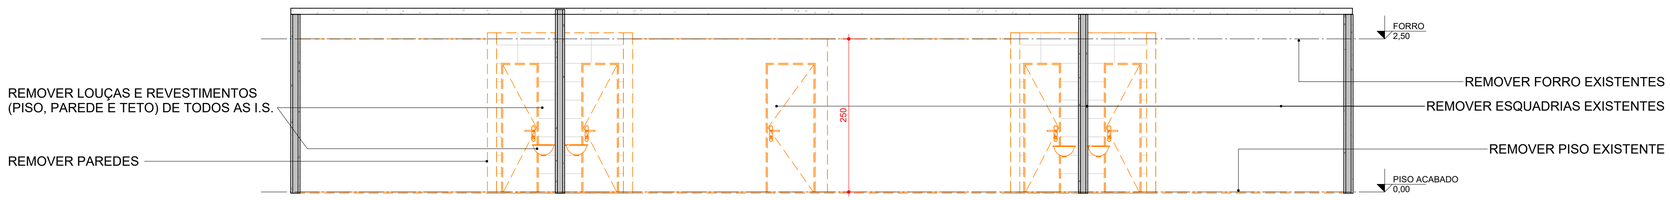

2 CORTE AA - DEMOLIÇÃO
escala 1 : 50

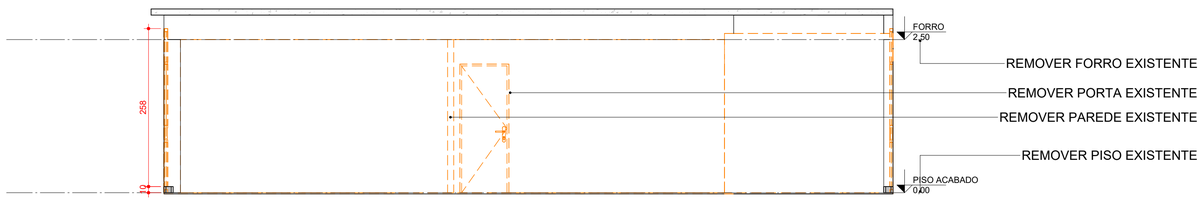

3 CORTE BB - DEMOLIÇÃO
escala 1 : 50

LEGENDA:

ELEMENTOS A DEMOLIR

ELEMENTOS A CONSTRUIR

ELEMENTOS A MANTER

000 EMISSÃO INICIAL REVISÃO: OBSERVAÇÃO:	26/05/25 DATA
CLIENTE SENAR - PR	FOLHA 01/06
UNIDADE SEDE LOCAL CURITIBA - PR	ANDAR 15º
OBRA EXECUTIVO	SETOR FRENTE
PRANCHA PLANTA À DEMOLIR	DIM CENTÍMETROS
AUTOR LILIANA PEREIRA ARQUITETA - CAU PR A67956-9	ESCALA INDICADA
COORDENADOR CLAUDIO ROBERTO MAFRA ENGº ELT - CREA PR 131641/D	REVISÃO EMITIDA POR: LILIANA

SMART AMERICAS