

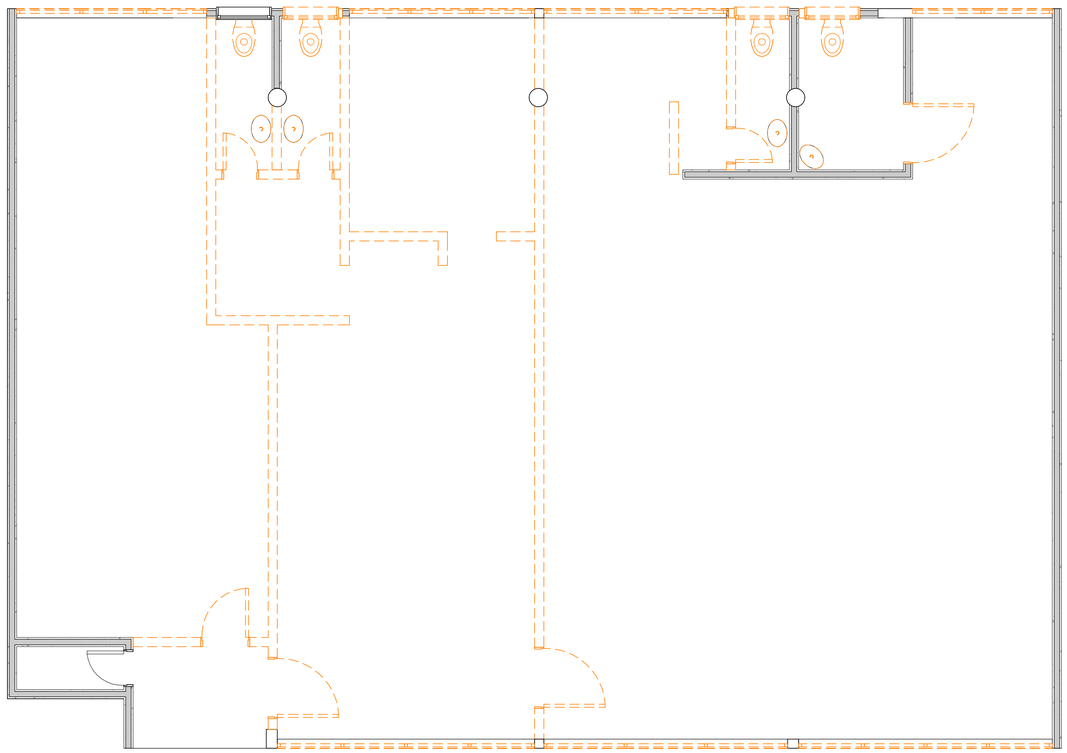



1 PLANTA BAIXA - DEMOLIÇÃO
escala 1 : 50

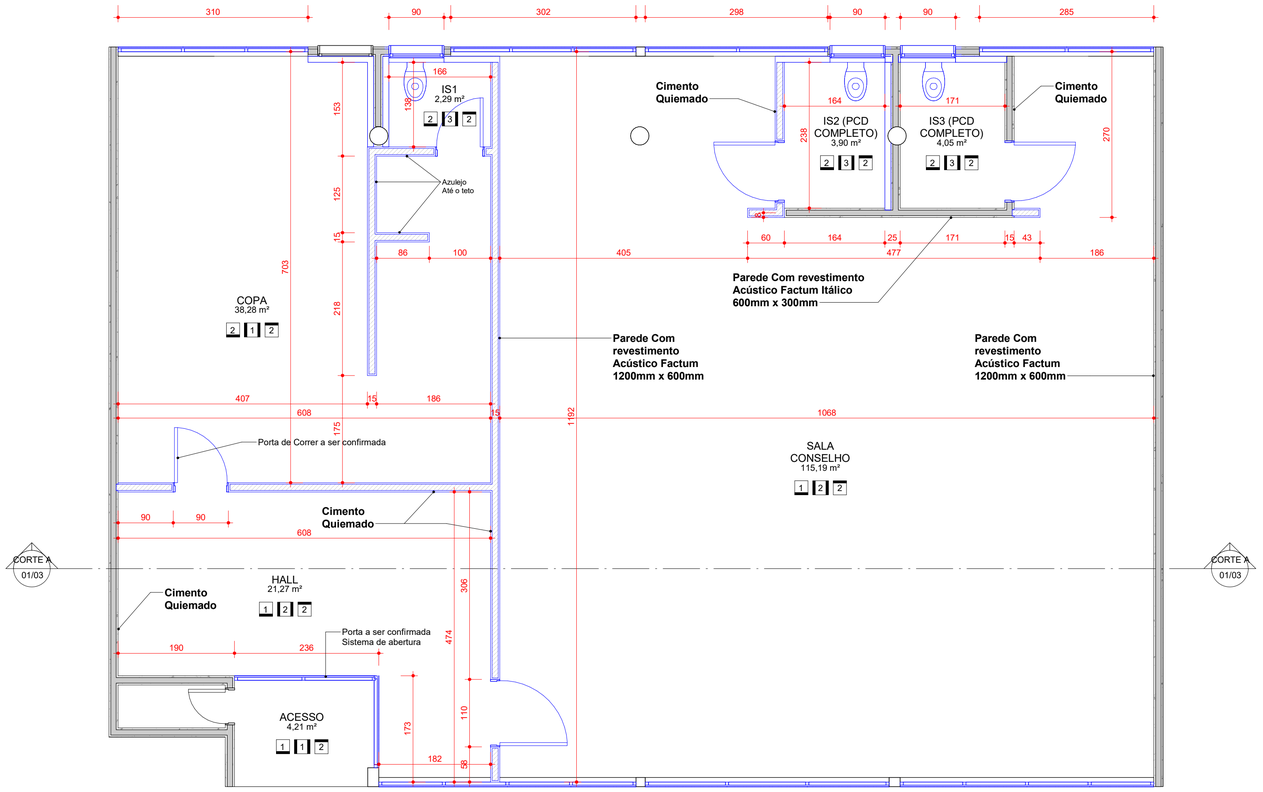


2 PLANTA BAIXA - CONSTRUÇÃO
escala 1 : 50

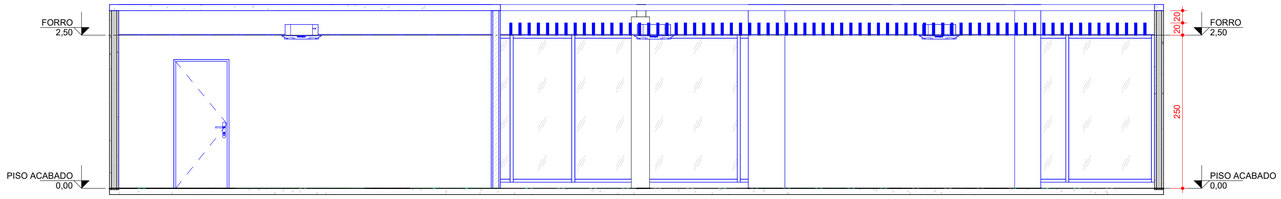

3 CORTE A
escala 1 : 50

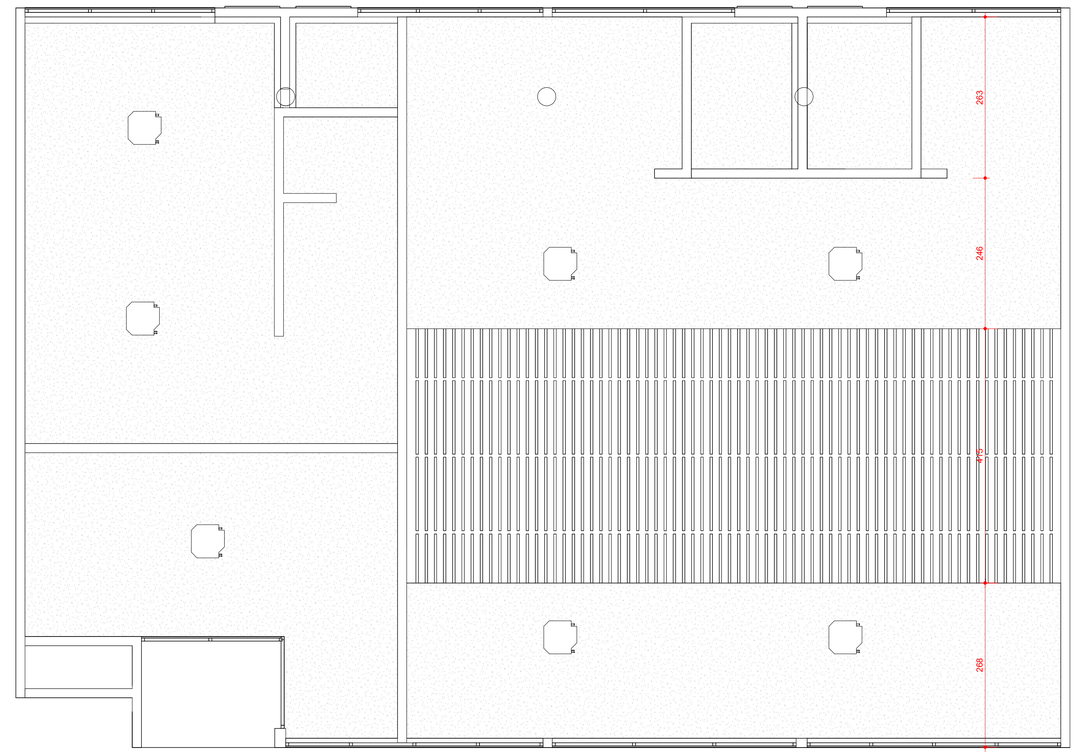

4 PLANTA FORRO - PROPOSTA FINAL
escala 1 : 50

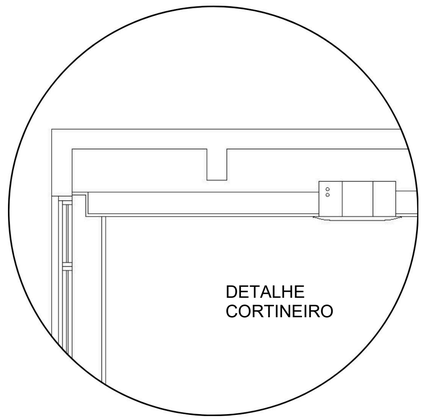

ACABAMENTOS	
PISO	
MODELO	IDENTIFICAÇÃO
01	PISO VINÍLICO EM PLACA E=3mm - 60CM X 60CM - TARKET - LINHA MAKE IT - VER CORES DE PAGINAÇÃO CONFORME MEMORIAL DESCRITIVO
02	PISO PORCELANATO RETIFICADO - 60CM X 60CM - VER MEMORIAL DESCRITIVO
PAREDE	
MODELO	IDENTIFICAÇÃO
01	PINTURA LÁTEX ACRÍLICA PREMIUM - COR OURO BRANCO - FOSCO - SUVINIL
02	TEXTURA EM CIMENTO QUEIMADO COR AVENIDA EXPRESSA – SUVINIL
03	REVESTIMENTO CERÂMICO - VER MEMORIAL DESCRITIVO
TETO	
QUANTIDADE	IDENTIFICAÇÃO DA PLACA
01	FORRO MINERAL - PLACA ARMSTRONG CALLA TEGULAR 625 X 625 X 25MM - RECORTES COM FORRO EM DRY WALL E ACABAMENTO EM PINTURA PINTURA LÁTEX ACRÍLICA PREMIUM - VER PRANCHA ESPECÍFICA
02	FORRO EM DRY WALL E ACABAMENTO EM PINTURA PINTURA LÁTEX ACRÍLICA PREMIUM - COR BRANCO NEVE FOSCO - SUVINIL

LEGENDA:

- **ELEMENTOS A DEMOLIR**
- **ELEMENTOS A CONSTRUIR**
- **ELEMENTOS A MANTER**

REVISÃO: 000	OBSERVAÇÃO: EMISSÃO INICIAL	DATA: 06/06/2025
CLIENTE: SENAR - PR		FOLHA: 01/03
UNIDADE: SEDE	LOCAL: CURITIBA - PR	ANDAR: 15º
OBRA: EXECUTIVO		SETOR: FUNDOS
PRANCHA: PLANTA DEMOLIR, CONSTRUIR E FORRO		DIM: CENTÍMETROS
AUTOR: ANDRESSA SCROCCARO, ARQUITETA - CAU PR A67894-4	SMART AMERICAS	ESCALA: INDICADA
COORDENADOR: CLAUDIO ROBERTO MAFRA, ENGº ELT - CREA PR 131641/D		REVISÃO EMITIDA POR: ANDRESSA