

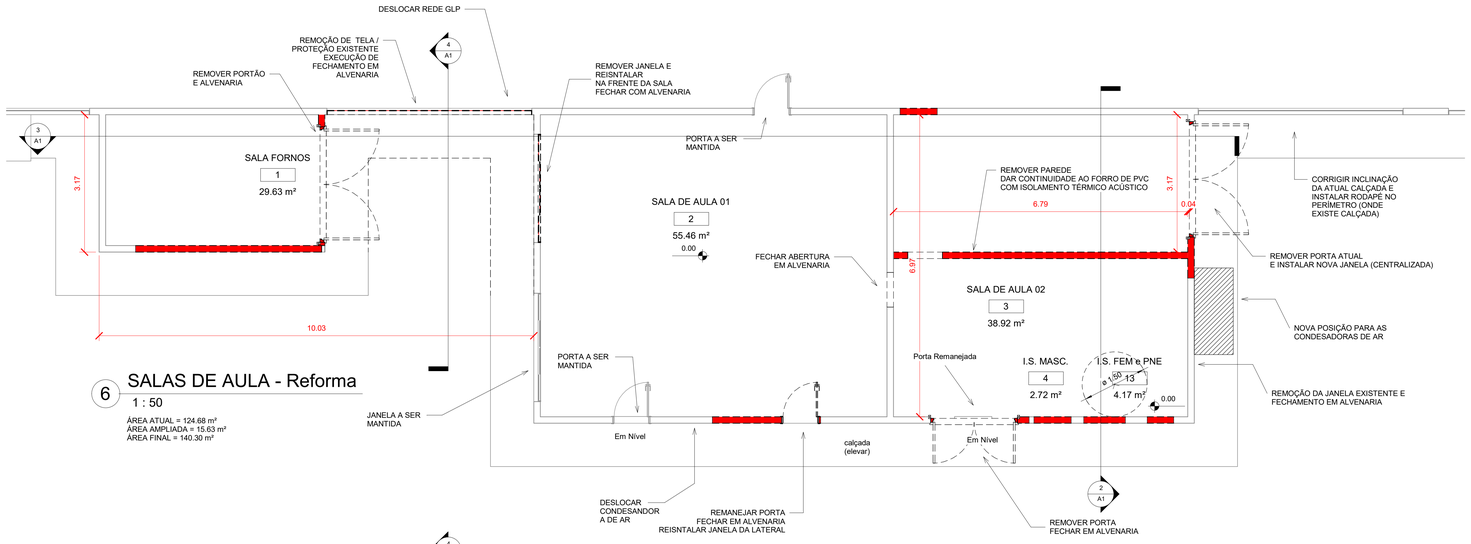


6 SALAS DE AULA - Reforma
1 : 50


ÁREA ATUAL = 124.68 m²
ÁREA AMPLIADA = 15.63 m²
ÁREA FINAL = 140.30 m²

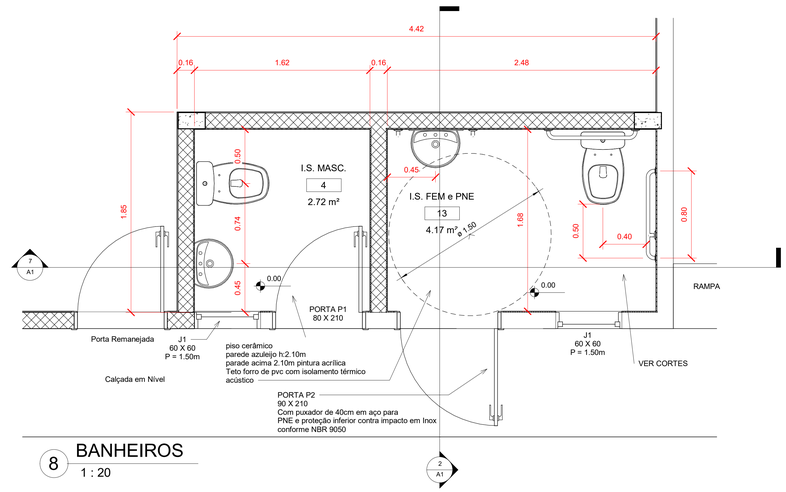

8 BANHEIROS
1 : 20

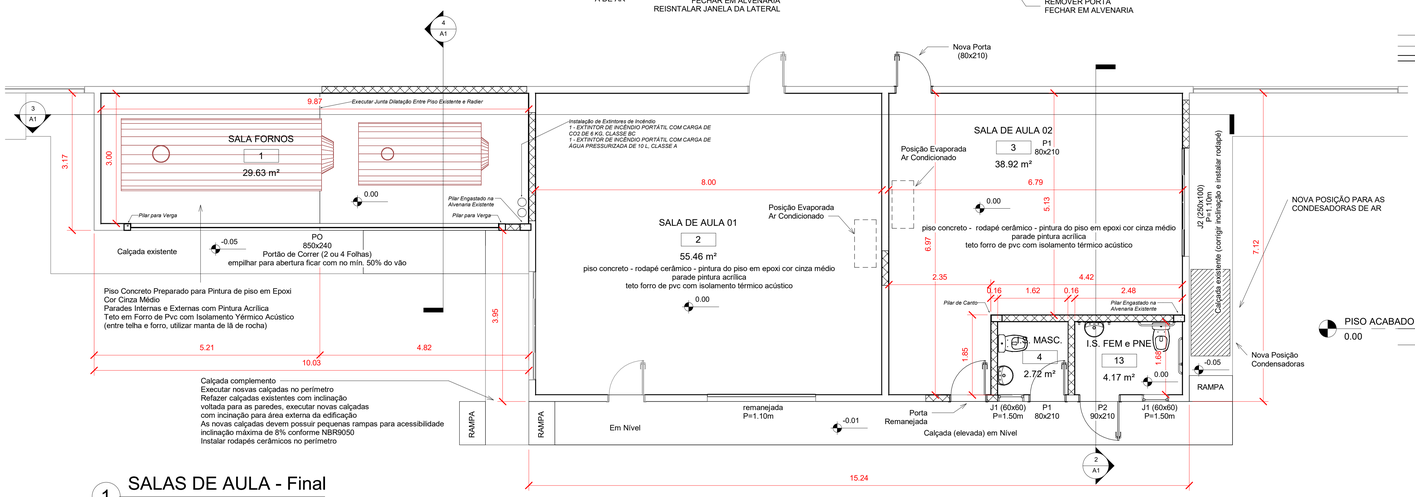


1 SALAS DE AULA - Final
1 : 50

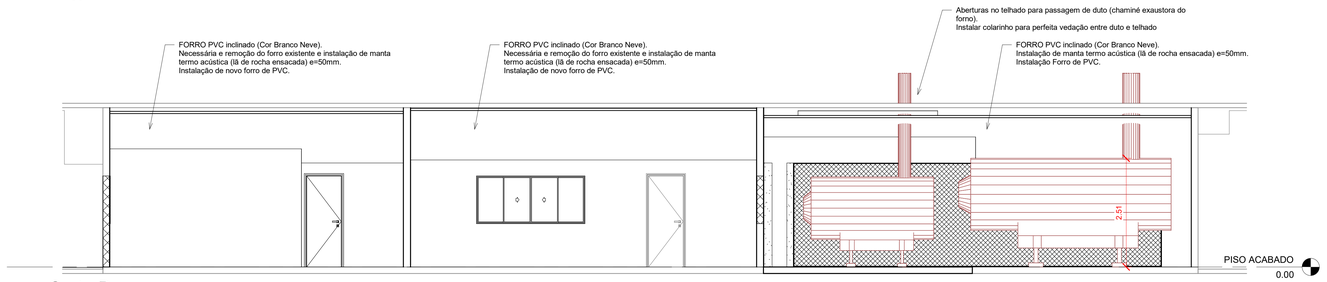


3 Corte D
1 : 50




5 3D-1

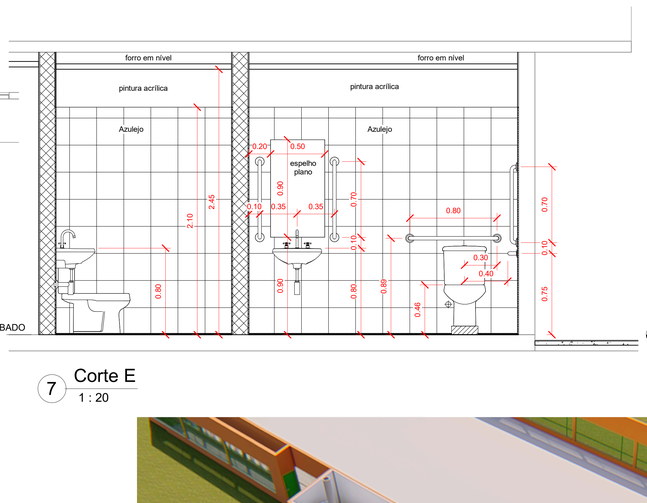


7 Corte E
1 : 20

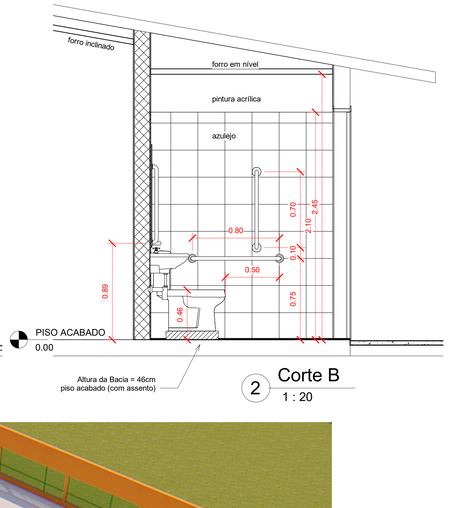

2 Corte B
1 : 20

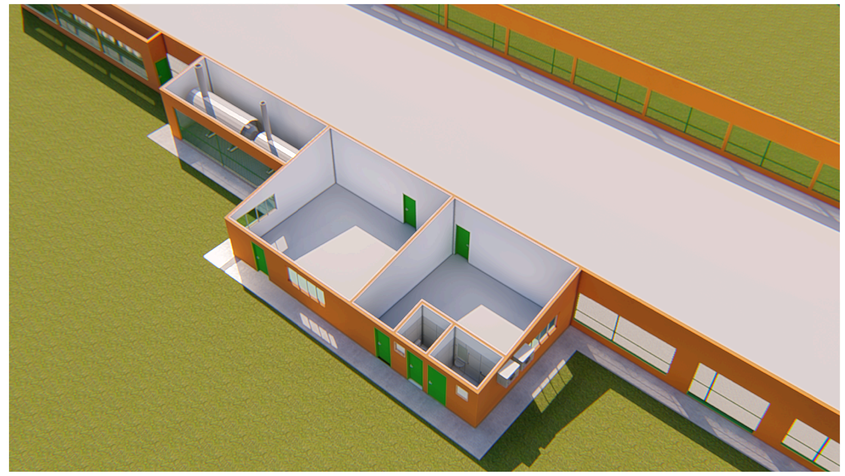

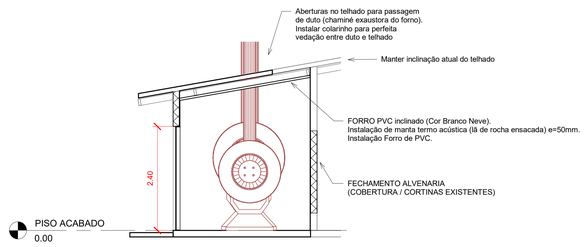

4 Corte C
1 : 50

LEGENDA:
- EXISTENTE
- A DEMOLIR
- A CONSTRUIR (EXECUÇÃO DE PAREDES EM ALVANERIA COM BLOCOS CERÂMICOS)

VERIFICAR MEDIDAS NO LOCAL

Nº.	MODIFICAÇÕES	DATA	VISTO
03	Acréscimo de Porta (Sala de aula / Aviário) / inclinação calçada perímetro / rodapé	09/01/24	CMAFRA
02	Revisão ajuste parede fornos e porta banheiro PNE	17/08/23	CMAFRA
01	Revisão conforme sugestão equipe técnica de negócio	28/07/23	CMAFRA
0	emissão inicial	24/07/23	CMAFRA

ASSUNTO: SALAS DE AULA, BANHEIROS E SALA FORNOS: Plantas Baixa, Cortes e 3D
FOLHA: A1 /02
DISCIPLINA: ARQUITETURA
FASE: PROJETO EXECUTIVO
TÍTULO: REFORMA E AMPLIAÇÃO AVIÁRIO
PROPRIETÁRIO: SENAR - PR
UNIDADE: Assis Chateaubriand
DATA EMISSÃO: 09/01/24
ESCALA: Como indicado
DESENHO: Projetista
ARQUIVO:
VISTO: Projetista
REVISÃO: 03

SMART AMERICAS

C:\Users\cloud\OneDrive\Documentos\SENAR\CTA ASSIS\AVIÁRIO\SENAR - AVIÁRIO ASSIS - R01.rvt