
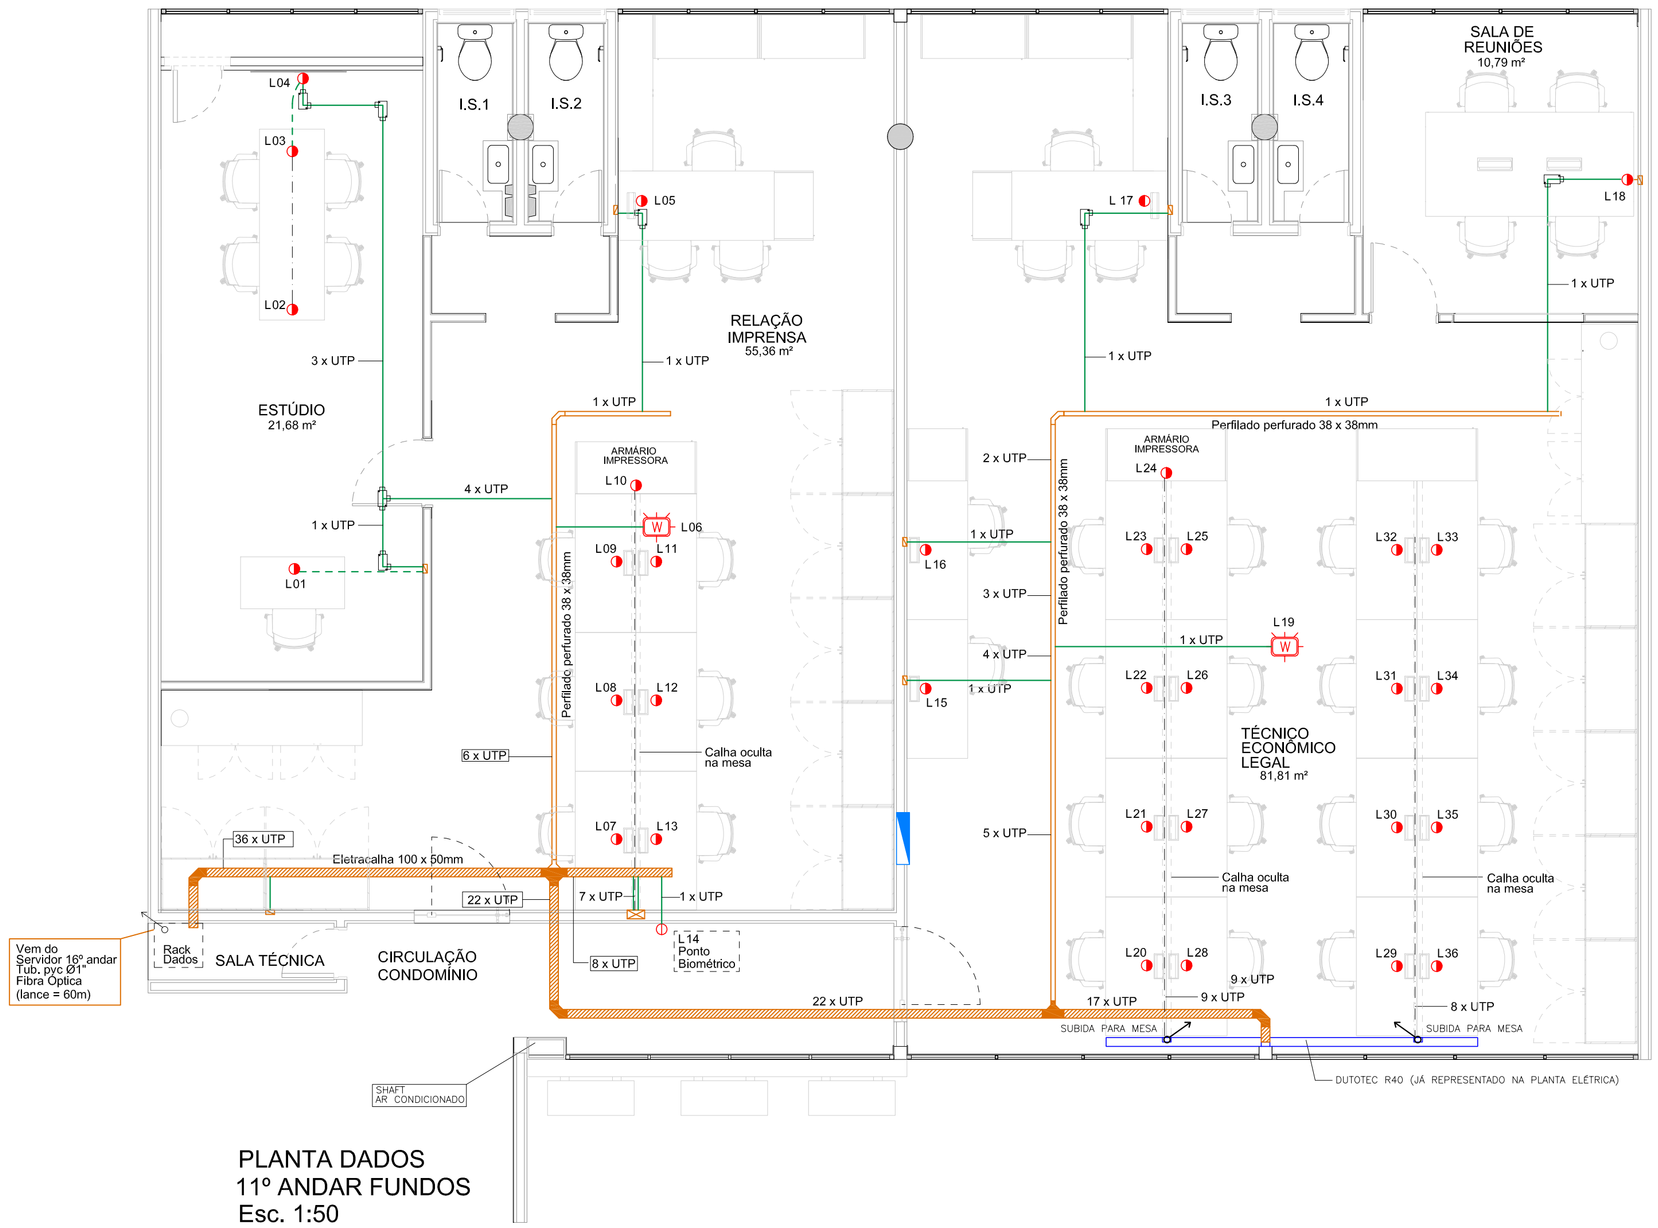


PLANTA DADOS
11º ANDAR FUNDOS
Esc. 1:50

quant.	Considerar:
36	Instalação de pontos de lógica simples aparente / embutido, RJ45 e cabo UTP "CAT5e", Furukawa, e demais acessórios - fornecimento e instalação
36	Certificação e identificação de ponto de rede
2	PATCH PANEL 24 PORTAS, CATEGORIA 5e - fornecimento e instalação
1	Rack parede 8U - fornecimento e instalação
1	Régua de tomada 8 tomadas, 127V - fornecimento e instalação
5	Guia de cabo 1U - fornecimento e instalação
1	Bandeja 1U - fornecimento e instalação
2	DIO - fornecimento e instalação
60m	Fibra Óptica Multimodo 6FO - fornecimento e instalação
12	Fusão de fibra - fornecimento e instalação
2	Cordão de Fibra - fornecimento e instalação
1	Nobreak 1,5KVA - fornecimento e instalação
72	Patch Cord, RJ45, 1,5 m, Ref. Furukawa - fornecimento e instalação

* Serviços de Infraestrutura conforme Padrão EIA/TIA 568A

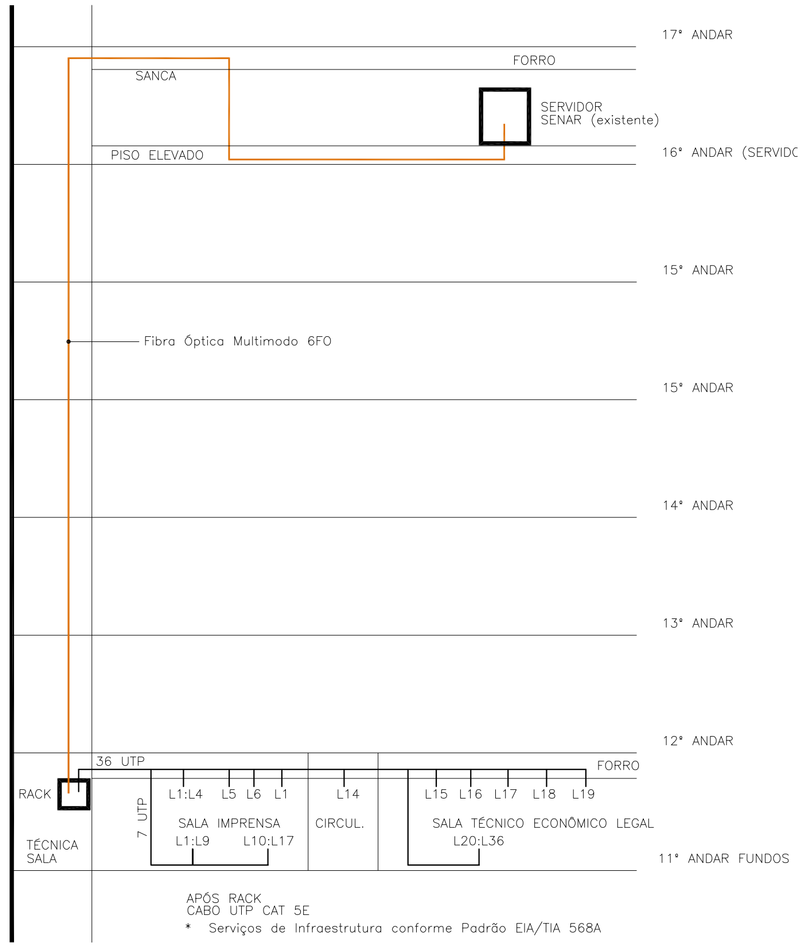

ESQUEMA PRUMADA
sem escala

LEGENDA SISTEMAS

- Módulo Tomada de Lógica (RJ45), instalada em nicho na mesa
- Tomada de Lógica (RJ45), em caixa e espelho 2x4", a 130cm do piso acabado
- Repetidor Wireless (RJ45), em caixa e espelho 2x4", no teto
- Módulo Tomada de Lógica (RJ45), em caixa e espelho 2x4", a 130cm do piso acabado
- Caixa de passagem e espelho (saída com furo) 4x4", a 50cm do piso acabado
- Caixa de passagem e espelho (saída com furo) 15x15cm, a 50cm do piso acabado
- Condulete tipo LR
- Condulete tipo T
- Condulete tipo LL
- Condulete tipo TB
- Condulete tipo LB
- Condulete tipo X

- Tubulaçao que sobe
- Tubulaçao que desce
- Tubulaçao segue para outro local
- Tubulaçao que passa subindo
- Tubulaçao que passa descendo

NOTAS / LEGENDA:
Eletrodutos não cotado em planta = Ø25mm (Ø3/4")
* Serviços de Infraestrutura conforme Padrão EIA/TIA 568A

- Dados — Eletroduto PVC Rígido - Aparente (Acima do Forro). Obs. quando descer na parede poderá ser corrugado (embutido)
- Dados — UTP - percorre oculto pelo armário
- Eletrocalha 100 x 50mm destinada a Dados Perfurada e Galvanizada
- Curva 90º Para Eletrocalha 100 x 50 mm
- TE 90º Para Eletrocalha 100 x 50 mm Redução para perfilado 38 x 38mm
- TE 90º Para Eletrocalha 100 x 50 mm Redução para perfilado 38 x 38mm
- Perfilado 38 x 38mm destinado a Dados Perfurado e Galvanizado
- Curva 90º Para Perfilado 38 x 38 mm
- Te - Perfilado 38 x 38 mm

* Serviços de Infraestrutura conforme Padrão EIA/TIA 568A

Lista cabos
11º ANDAR FUNDOS

Ponto	L (m)	folga (m)	C (m)
L36	22,0	1,5	24
L35	24,6	1,5	26
L34	27,2	1,5	29
L33	29,8	1,5	31
L32	29,8	1,5	31
L31	27,2	1,5	29
L30	24,6	1,5	26
L29	22,0	1,5	24
L28	19,0	1,5	21
L27	21,6	1,5	23
L26	24,2	1,5	26
L25	26,8	1,5	28
L24	28,3	1,5	30
L23	26,8	1,5	28
L22	24,2	1,5	26
L21	21,6	1,5	23
L20	19,0	1,5	21
L19	25,0	1,5	27
L18	34,0	1,5	36
L17	28,0	1,5	30
L16	25,6	1,5	27
L15	23,0	1,5	25
L14	12,0	1,5	14
L13	12,0	1,5	14
L12	14,6	1,5	16
L11	17,2	1,5	19
L10	18,7	1,5	20
L9	17,2	1,5	19
L8	14,6	1,5	16
L7	12,0	1,5	14
L6	15,0	1,5	17
L5	19,0	1,5	21
L4	27,0	1,5	29
L3	28,0	1,5	30
L2	30,0	1,5	32
L1	19,0	1,5	21
TOTAL			865

0	EMISSÃO INICAL	12/10/24
REV.	OBS.	DATA

CLIENTE: SENAR - PR	ANO: 2024	DISCIPLINA: LÓGICA	FOLHA: 01/01
UNIDADE: SEDE		SETOR: FUNDOS	ANDAR: 11º

OBRA: Planta, legenda, esquema prumada

PROJETO: CLAUDIO MAFRA
ENGº ELT - CREA PR 131641/D

SMART AMERICAS

ESCALA: INDICADA
DATA: 12/10/24