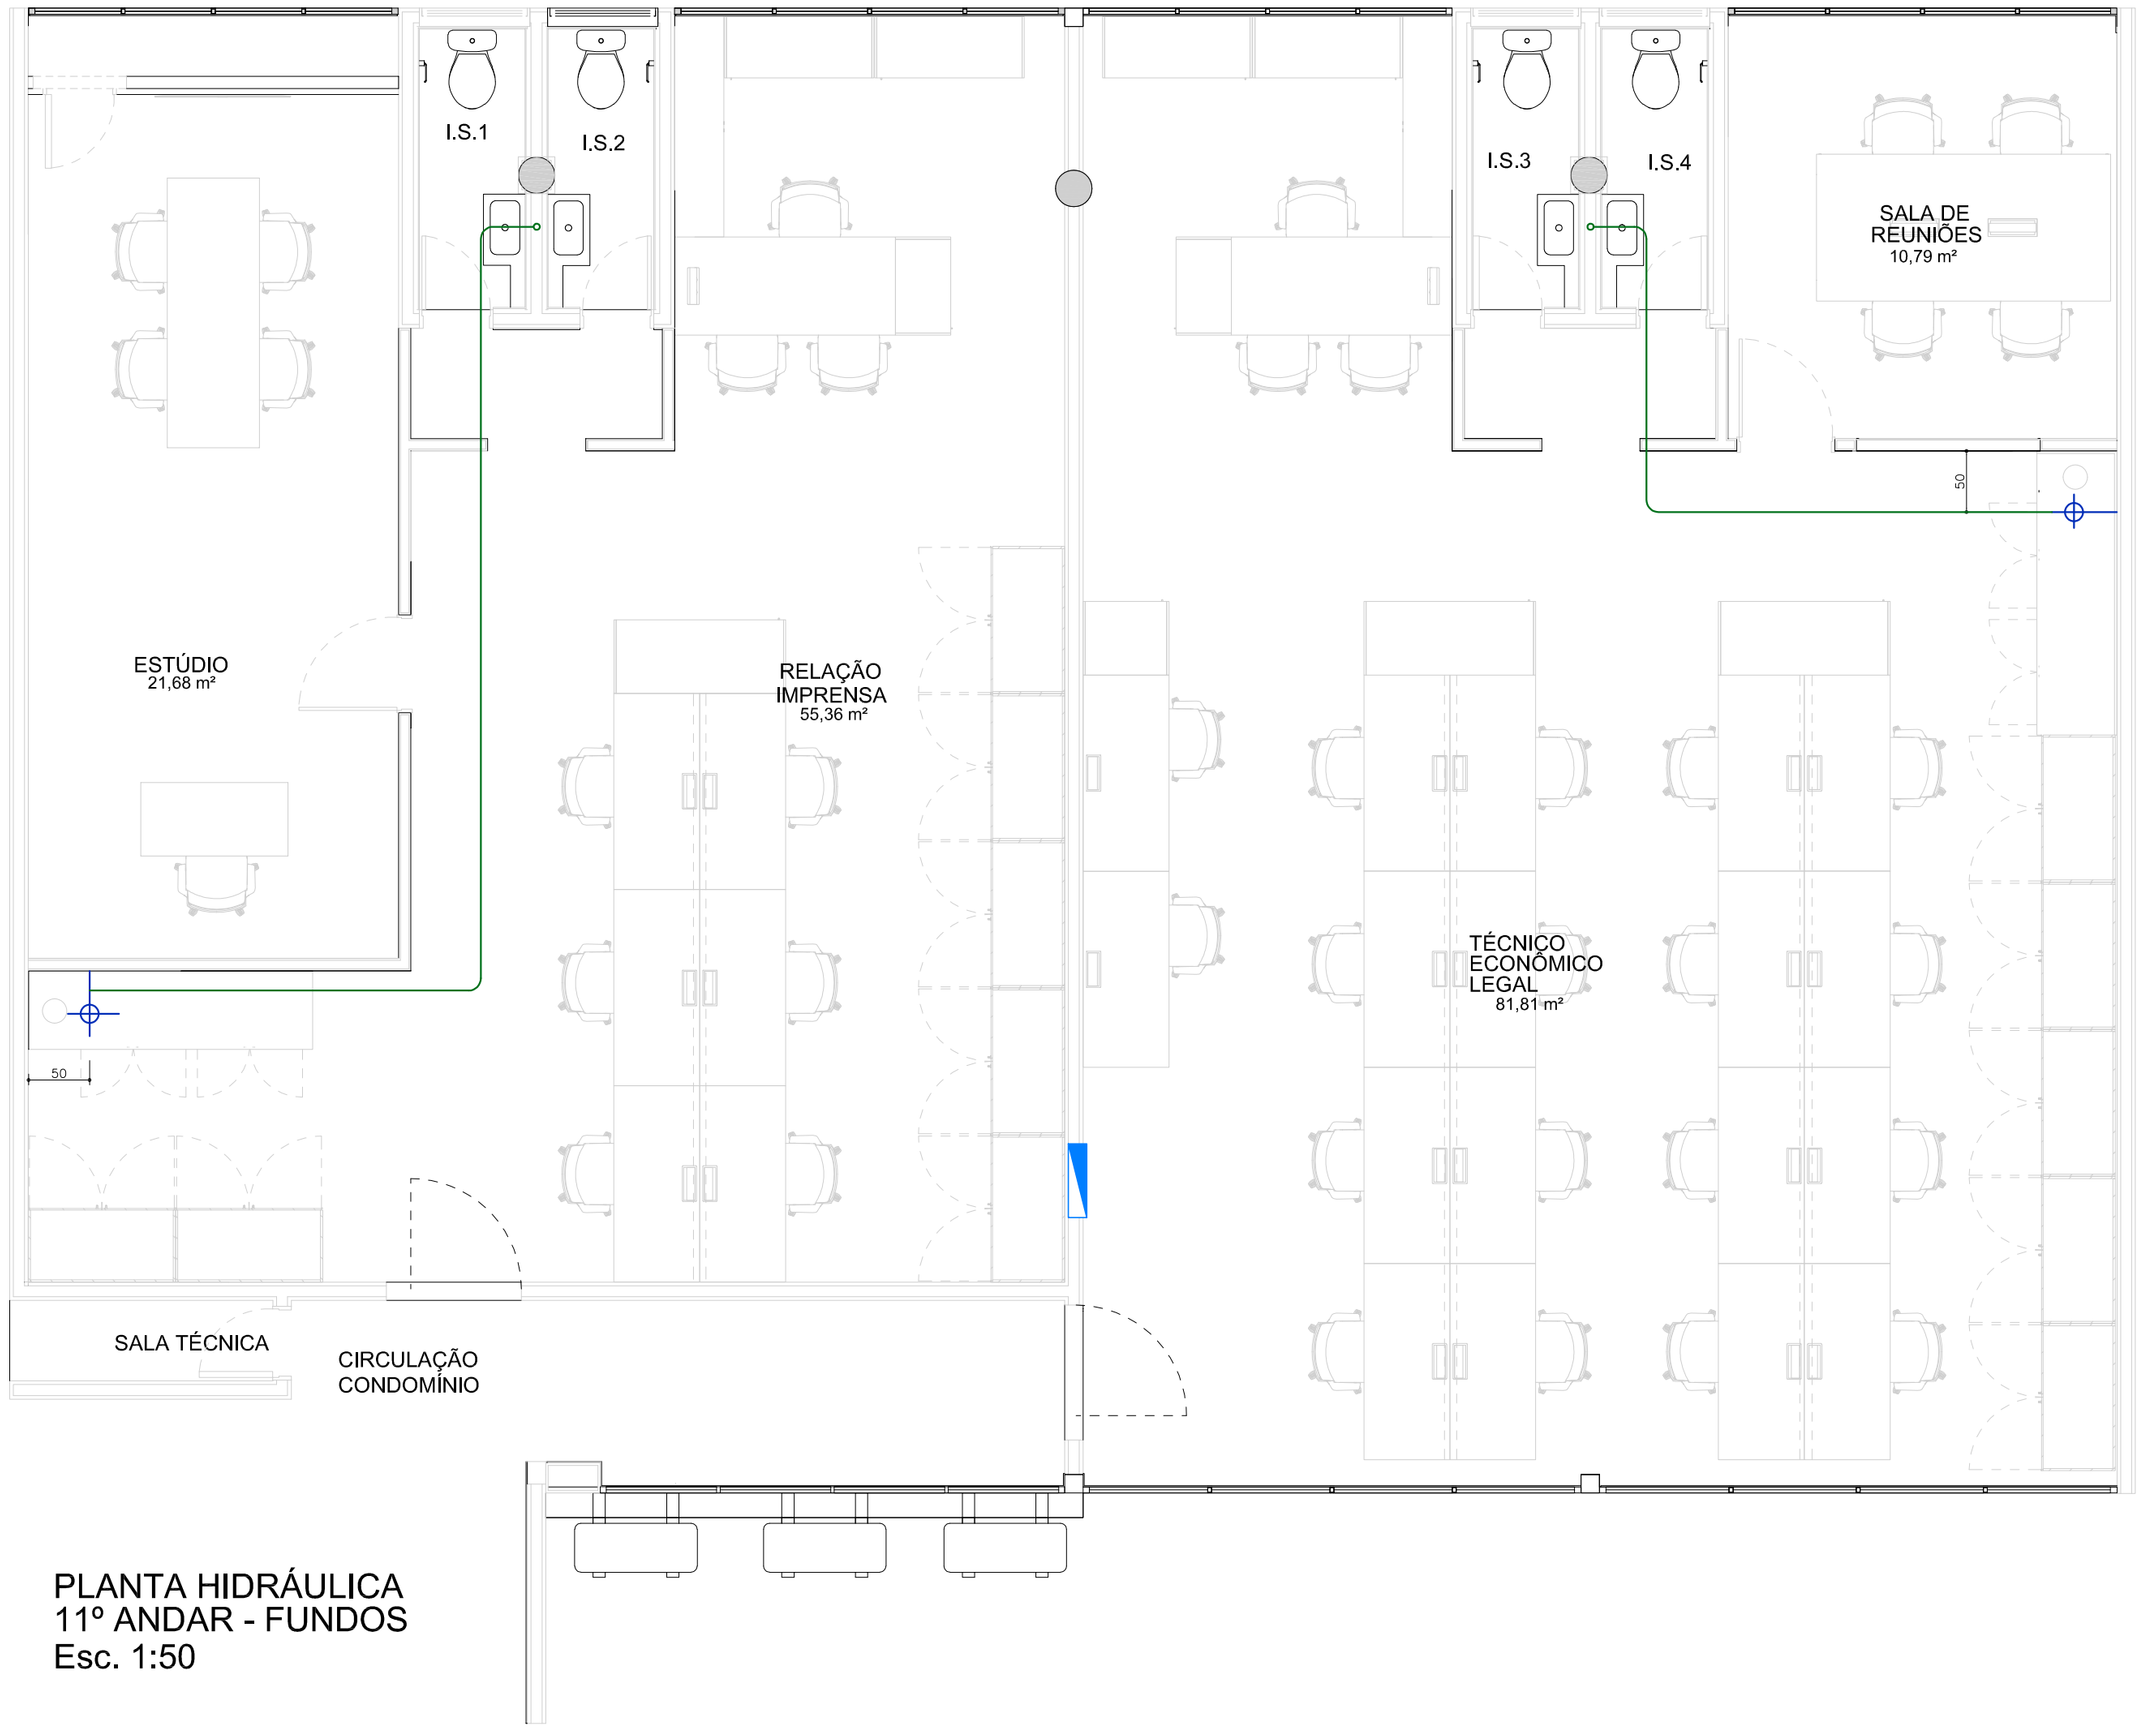


PLANTA HIDRÁULICA
11º ANDAR - FUNDOS
Esc. 1:50

LEGENDA ÁGUA

Tubo PVC água Ø25mm
Trafegando pelo TETO (No entre Forro)

Ponto de água Ø3/4" para Purificador de água
H:1.00m do piso acabado
Instalar registro esfera acima do forro

Obs. 1 - Todos os banheiros devem possuir Registro Geral de esfera independente
Obs. 2 - Substituição completa de tubulações de água (exceto prumada)
Obs. 3 - Substituição completa bacias, pias, ralos e conexões

REV.	OBS.	DATA
0	EMISSÃO INICAL	12/10/24

CLIENTE	ANO	DISCIPLINA	FOLHA
SENAR - PR	2024	HIDRÁULICO	01/01

UNIDADE	SETOR	ANDAR
SEDE	FUNDOS	11º

OBRA
Planta, legenda e observações
(água fria)

PROJETO

CLAUDIO MAFRA
ENGº - CREA PR 131641/D

SMART AMERICAS

ESCALA
INDICADA

DATA
12/10/24