
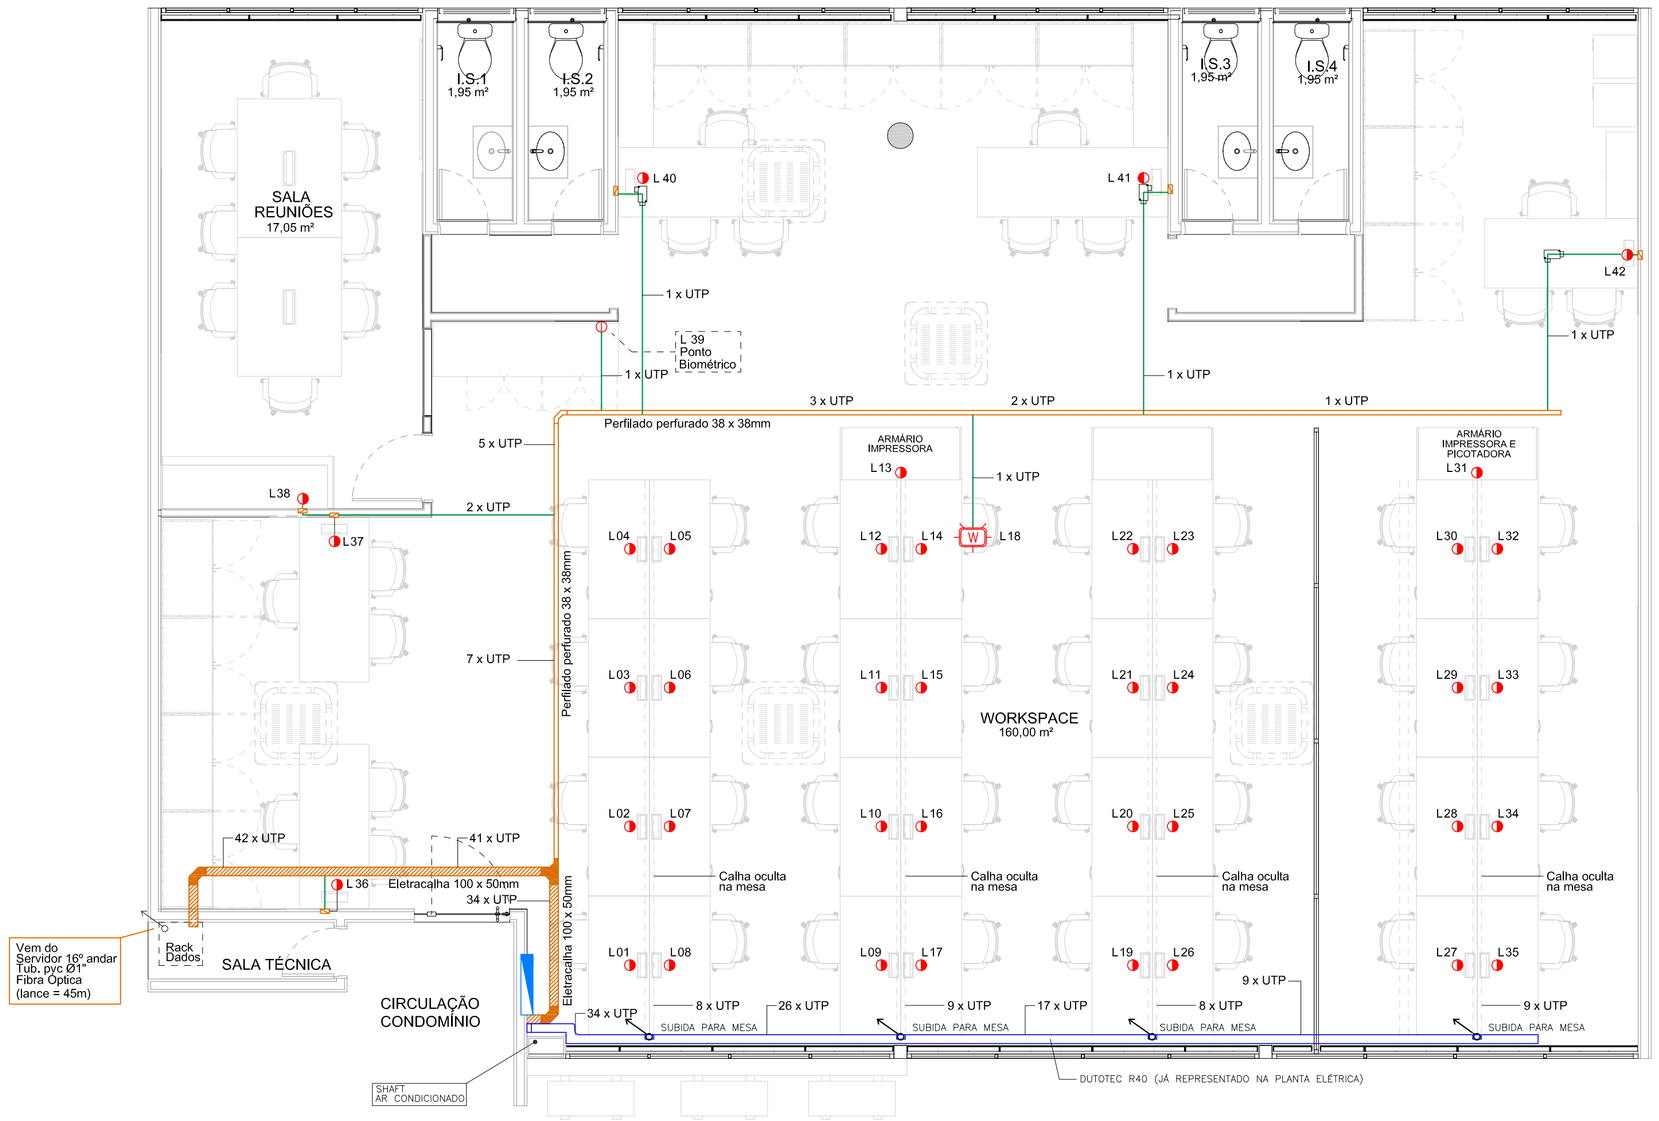


PLANTA DADOS
16º ANDAR - FUNDOS
Esc. 1:50

quant.	Considerar:
42	Instalação de pontos de lógica simples aparente / embutido, RJ45 e cabo UTP "CAT5e", Furukawa, e demais acessórios - fornecimento e instalação
42	Certificação e identificação de ponto de rede
2	PATCH PANEL 24 PORTAS, CATEGORIA 5e - fornecimento e instalação
1	Rack parede 8U - fornecimento e instalação
1	Régua de tomada 8 tomadas, 127V - fornecimento e instalação
5	Guia de cabo 1U - fornecimento e instalação
1	Bandeja 1U - fornecimento e instalação
2	DIO - fornecimento e instalação
45 m	Fibra Óptica Multimodo 6FO - fornecimento e instalação
12	Fusão de fibra - fornecimento e instalação
2	Cordão de Fibra - fornecimento e instalação
1	Nobreak 1,5KVA - fornecimento e instalação
84	Patch Cord, RJ45, 1,5 m, Ref. Furukawa - fornecimento e instalação

* Serviços de Infraestrutura conforme Padrão EIA/TIA 568A

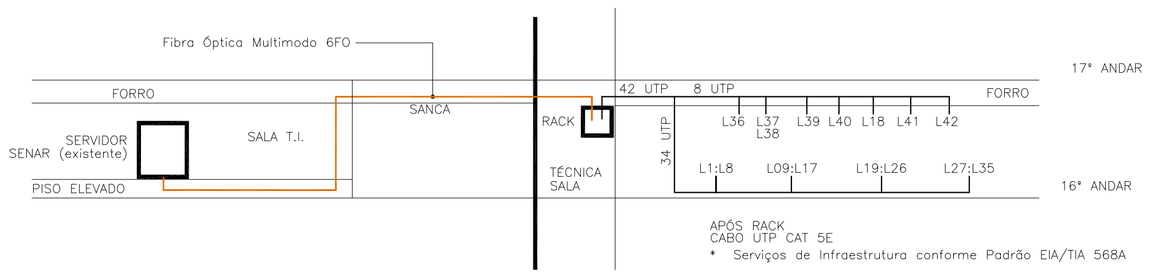

ESQUEMA PRUMADA
sem escala

Lista cabos
16º ANDAR - FUNDOS

Ponto	L (m)	folga (m)	C (m)
L42	28,0	1,75	30
L41	23,0	1,75	25
L40	18,0	1,75	20
L39	15,0	1,75	17
L38	15,0	1,75	17
L37	15,0	1,75	17
L36	4,0	1,75	6
L35	24,0	1,75	26
L34	25,6	1,75	27
L33	27,2	1,75	29
L32	28,8	1,75	31
L31	29,9	1,75	32
L30	28,8	1,75	31
L29	27,2	1,75	29
L28	25,6	1,75	27
L27	24,0	1,75	26
L26	20,0	1,75	22
L25	21,6	1,75	23
L24	23,2	1,75	25
L23	24,8	1,75	27
L22	24,8	1,75	27
L21	23,2	1,75	25
L20	21,6	1,75	23
L19	20,0	1,75	22
L18	18,0	1,75	20
L17	17,0	1,75	19
L16	18,6	1,75	20
L15	20,2	1,75	22
L14	21,8	1,75	24
L13	22,9	1,75	25
L12	21,8	1,75	24
L11	20,2	1,75	22
L10	18,6	1,75	20
L9	17,0	1,75	19
L8	14,0	1,75	16
L7	15,6	1,75	17
L6	17,2	1,75	19
L5	18,8	1,75	21
L4	18,8	1,75	21
L3	17,2	1,75	19
L2	15,6	1,75	17
L1	14,0	1,75	16
TOTAL			939

LEGENDA SISTEMAS

- Módulo Tomada de Lógica (RJ45), instalada em nicho na mesa
- Tomada de Lógica (RJ45), em caixa e espelho 2x4", a 130cm do piso acabado
- Repetidor Wireless (RJ45), em caixa e espelho 2x4", no teto
- Módulo Tomada de Lógica (RJ45), em caixa e espelho 2x4", a 130cm do piso acabado
- Caixa de passagem e espelho (saída com furo) 2x4", a 30cm do piso acabado

- Condulete tipo LR
- Condulete tipo T
- Condulete tipo LL
- Condulete tipo TB
- Condulete tipo LB
- Condulete tipo X

- Tubulaçao que sobe
- Tubulaçao que desce
- Tubulaçao segue para outro local
- Tubulaçao que passa subindo
- Tubulaçao que passa descendo

NOTAS / LEGENDA:
Eletrodutos não cotado em planta = Ø25mm (Ø3/4")
* Serviços de Infraestrutura conforme Padrão EIA/TIA 568A

- Dados — Eletroduto PVC Rígido - Aparente (Acima do Forro). Obs. quando descer na parede poderá ser corrugado (embutido)
- Dados — UTP - percorre oculto pelo armário
- Eletrocalha 100 x 50mm destinada a Dados Perfurada e Galvanizada
- Curva 90º Para Eletrocalha 100 x 50 mm
- Curva 90º Para Eletrocalha 100 x 50 mm Redução para perfilado 38 x 38mm
- Perfilado 38 x 38mm destinado a Dados Perfurado e Galvanizado
- Curva 90º Para Perfilado 38 x 38 mm
- Te - Perfilado 38 x 38 mm

* Serviços de Infraestrutura conforme Padrão EIA/TIA 568A

0 EMISSÃO INICAL			10/10/24
REV. OBS.			DATA
CLIENTE: SENAR - PR	ANO: 2024	DISCIPLINA: LÓGICA	FOLHA: 01/01
UNIDADE: SEDE		SETOR: FUNDOS	ANDAR: 16º
OBRA: Planta, legenda, esquema prumada			
PROJETO: CLAUDIO MAFRA, ENGº ELT - CREA PR 131641/D		SMART AMERICAS	ESCALA: INDICADA; DATA: 10/10/24