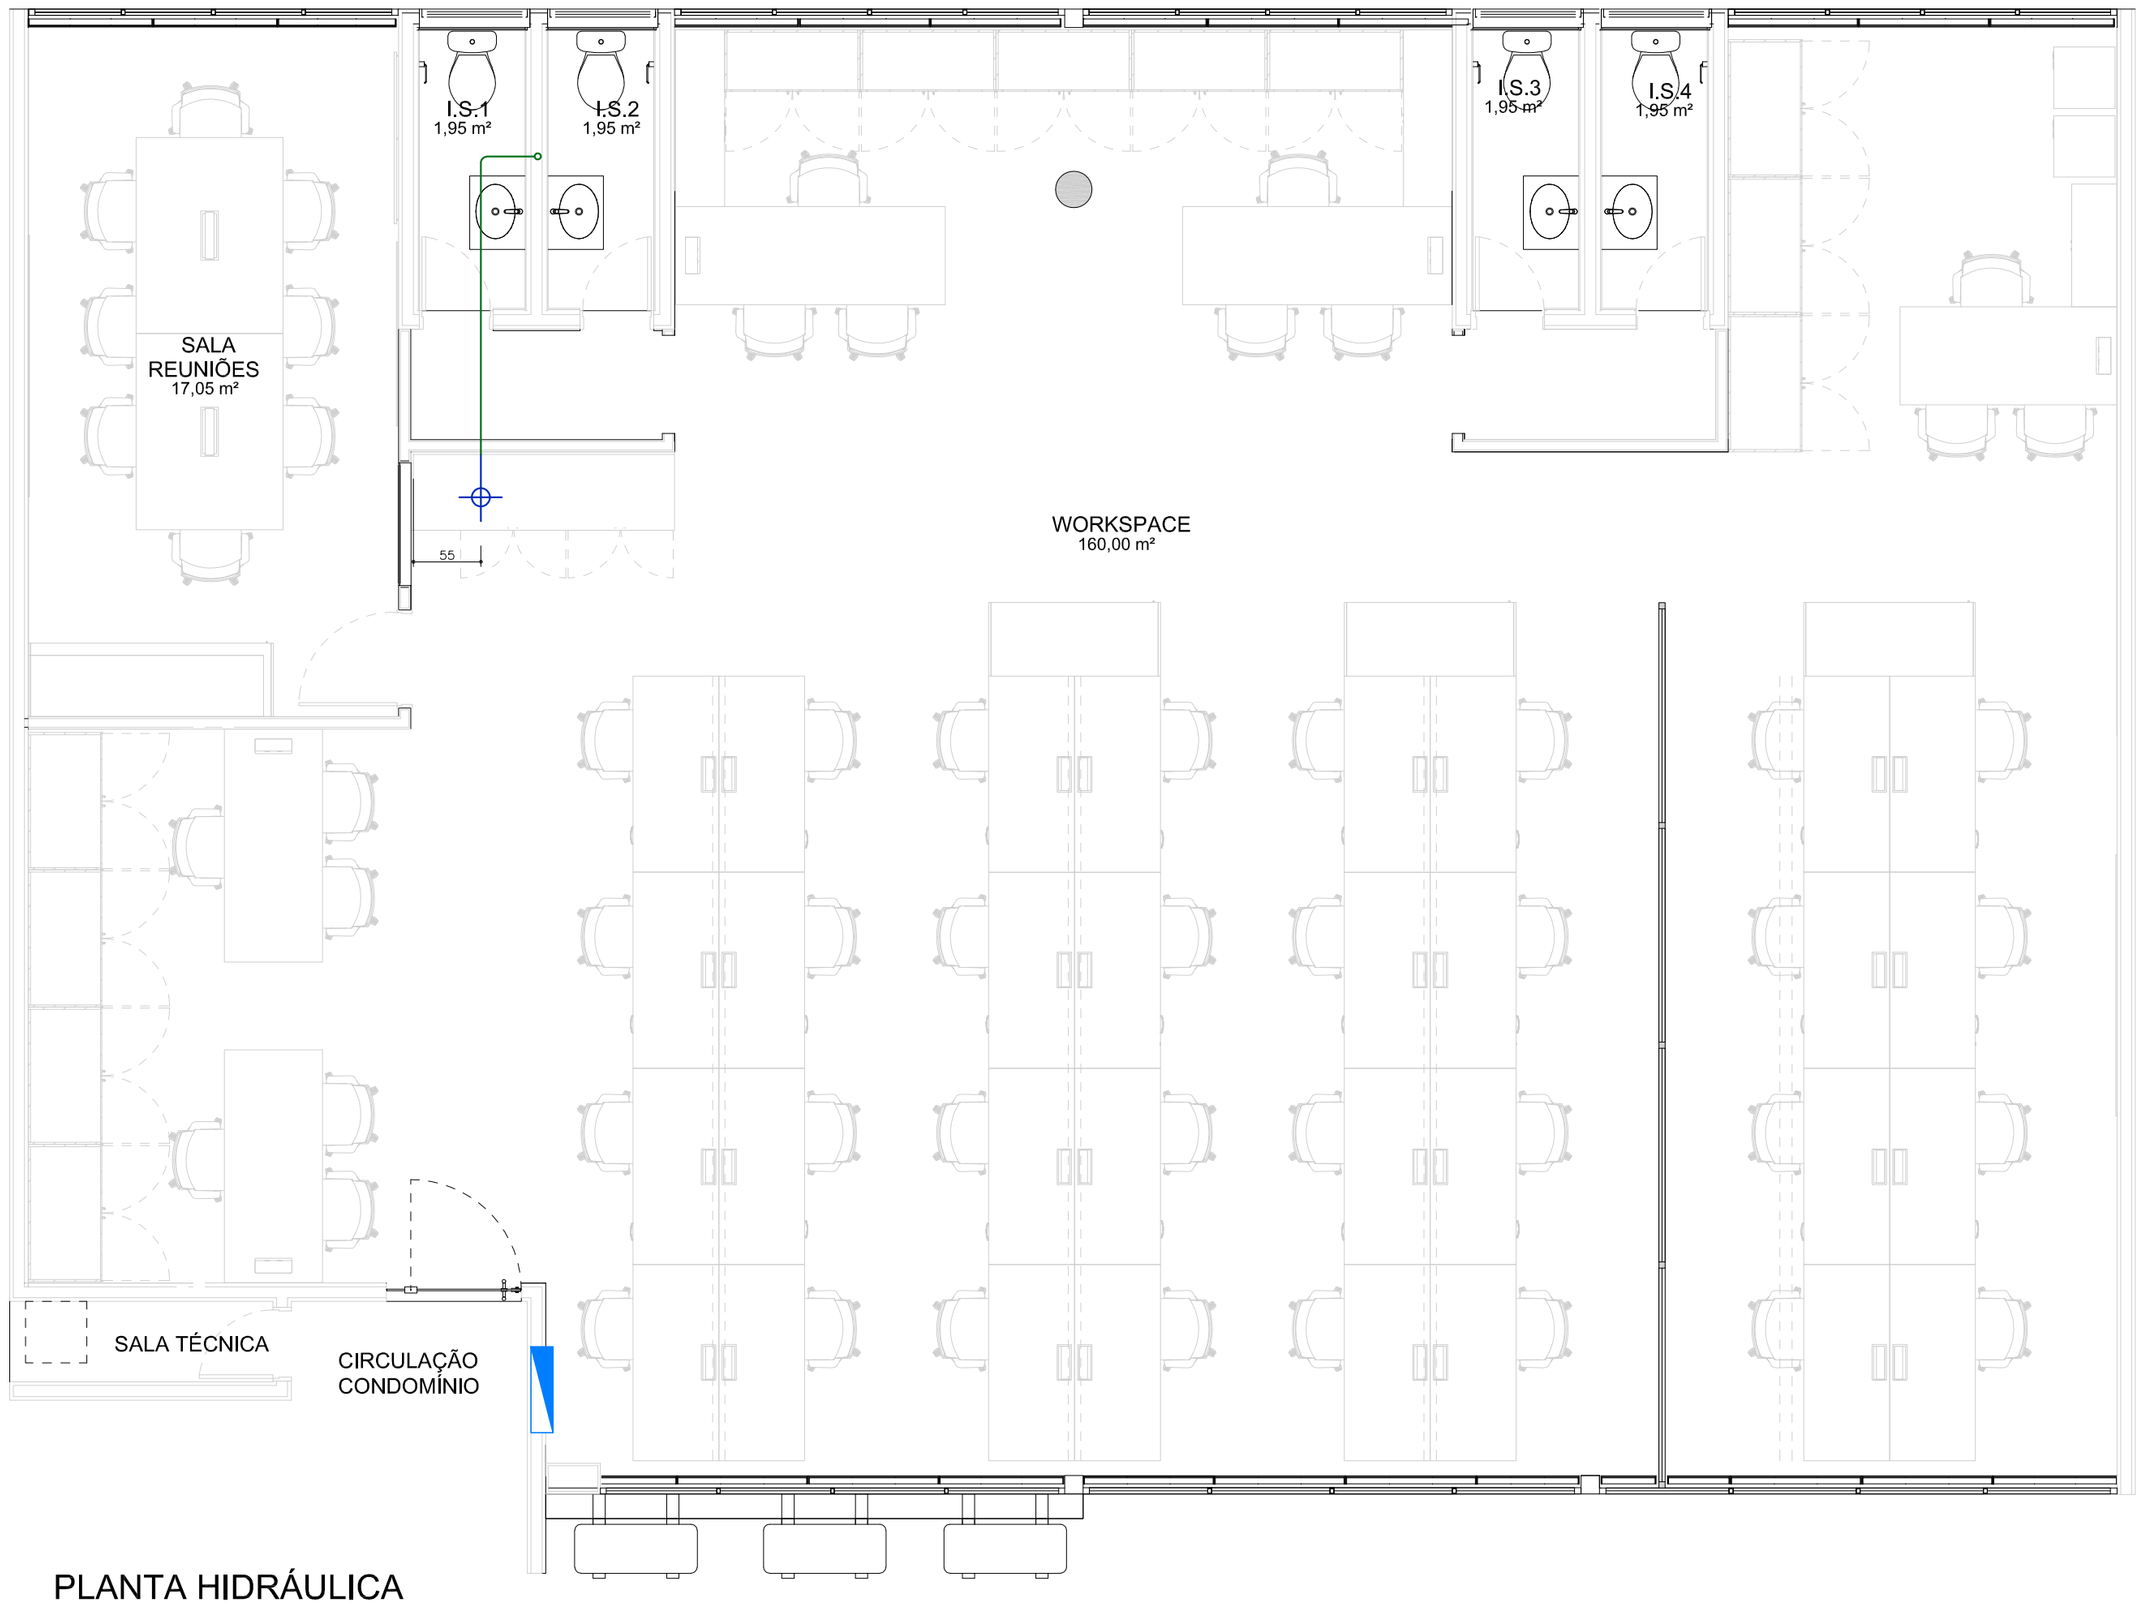


PLANTA HIDRÁULICA
16º ANDAR - FUNDOS
Esc. 1:50

LEGENDA ÁGUA

Tubo PVC água Ø25mm
Trafegando pelo TETO (No entre Forro)

Ponto de água Ø3/4" para Purificador de água
H:1.00m do piso acabado
Instalar registro esfera acima do forro

Obs. 1 - Sem intervenções civis nos banheiros
Obs. 2 - Apenas conexão de água (acima do forro)

REV.	OBS.	DATA
0	EMISSÃO INICAL	10/10/24

CLIENTE	ANO	DISCIPLINA	FOLHA
SENAR - PR	2024	HIDRÁULICO	01/01

UNIDADE	SETOR	ANDAR
SEDE	FUNDOS	16º

OBRA
Planta, legenda e observações
(água fria)

PROJETO

CLAUDIO MAFRA
ENGº - CREA PR 131641/D

SMART AMERICAS

ESCALA: INDICADA
DATA: 10/10/24