
PLANTA ELÉTRICA
17º ANDAR - FRENTE
Esc. 1:50

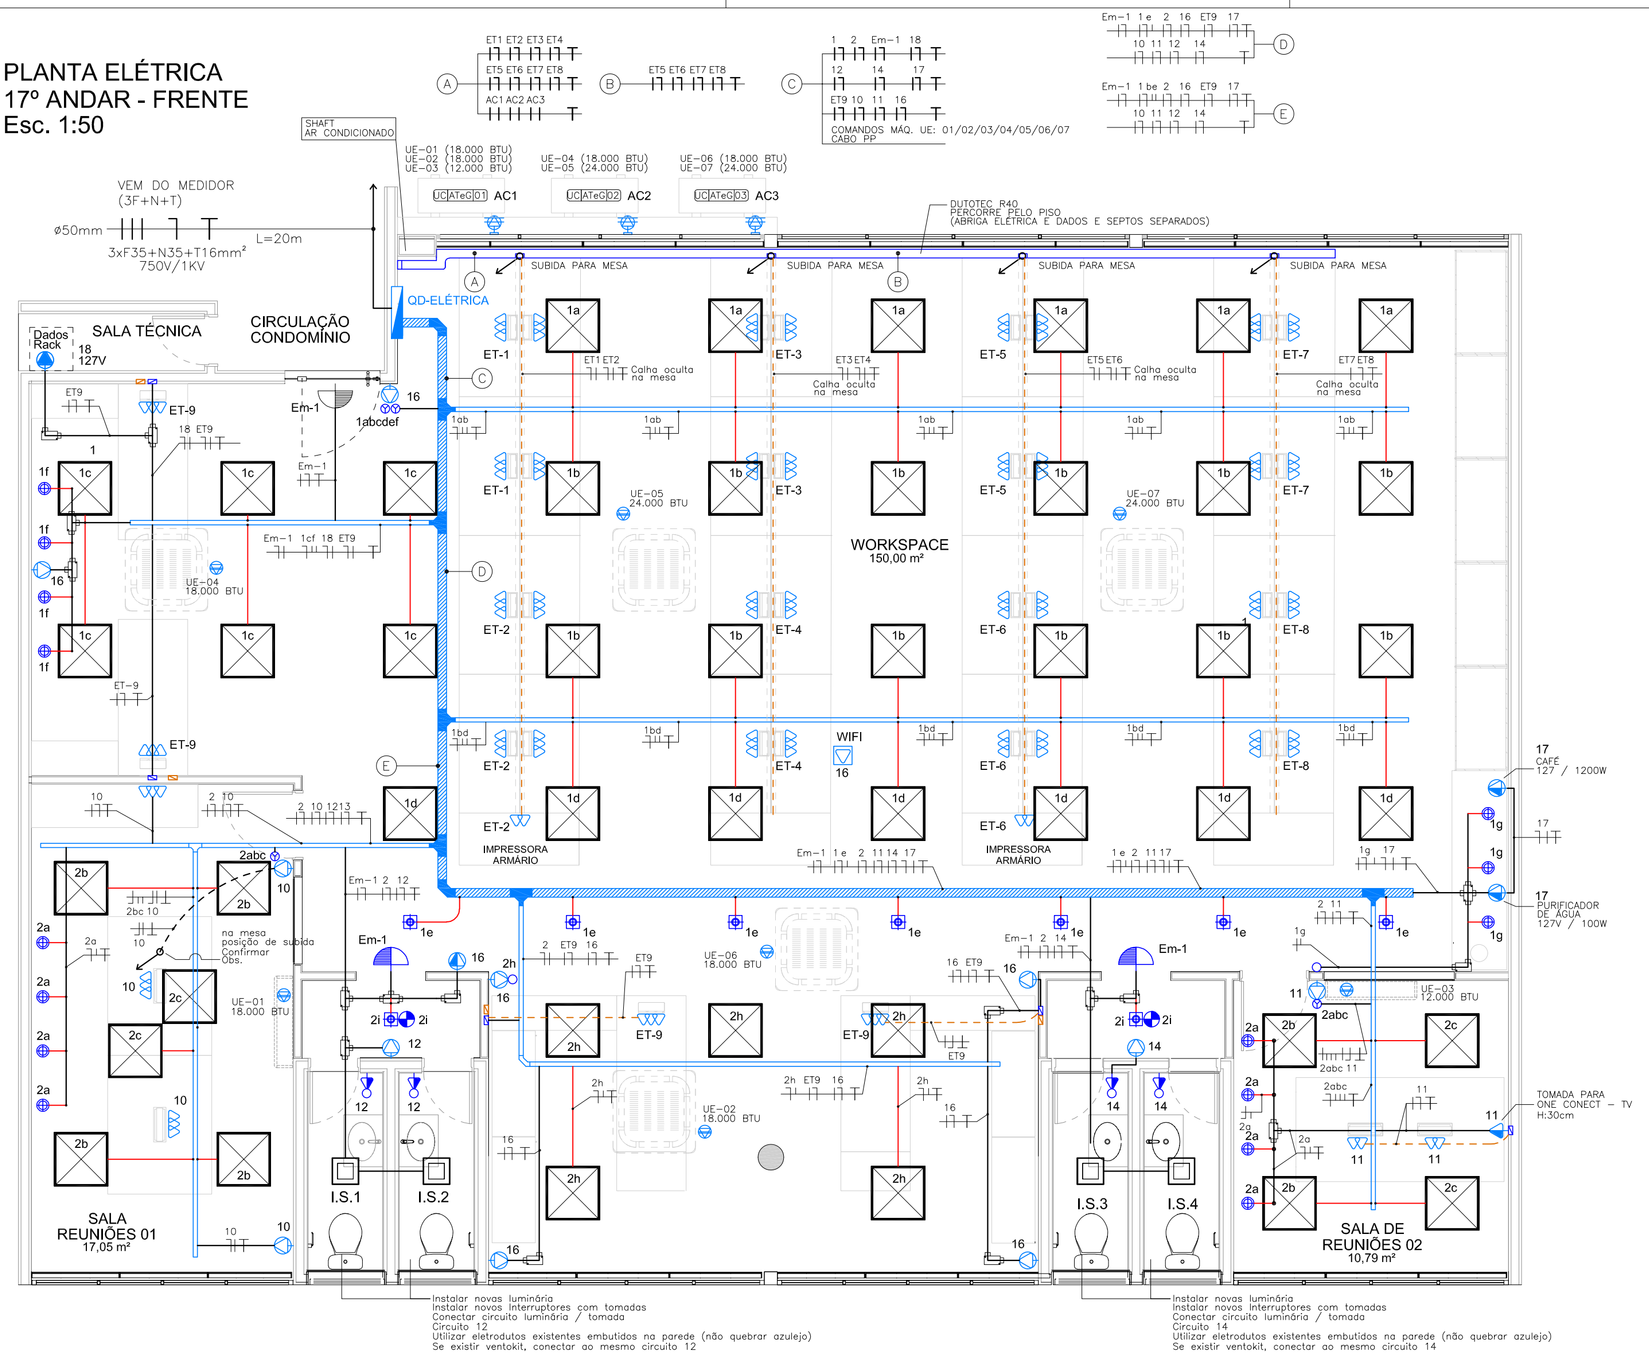

PLANTA FORRO
17º ANDAR - FRENTE
Esc. 1:50



QD-ELÉTRICA (17º ANDAR FRENTE)

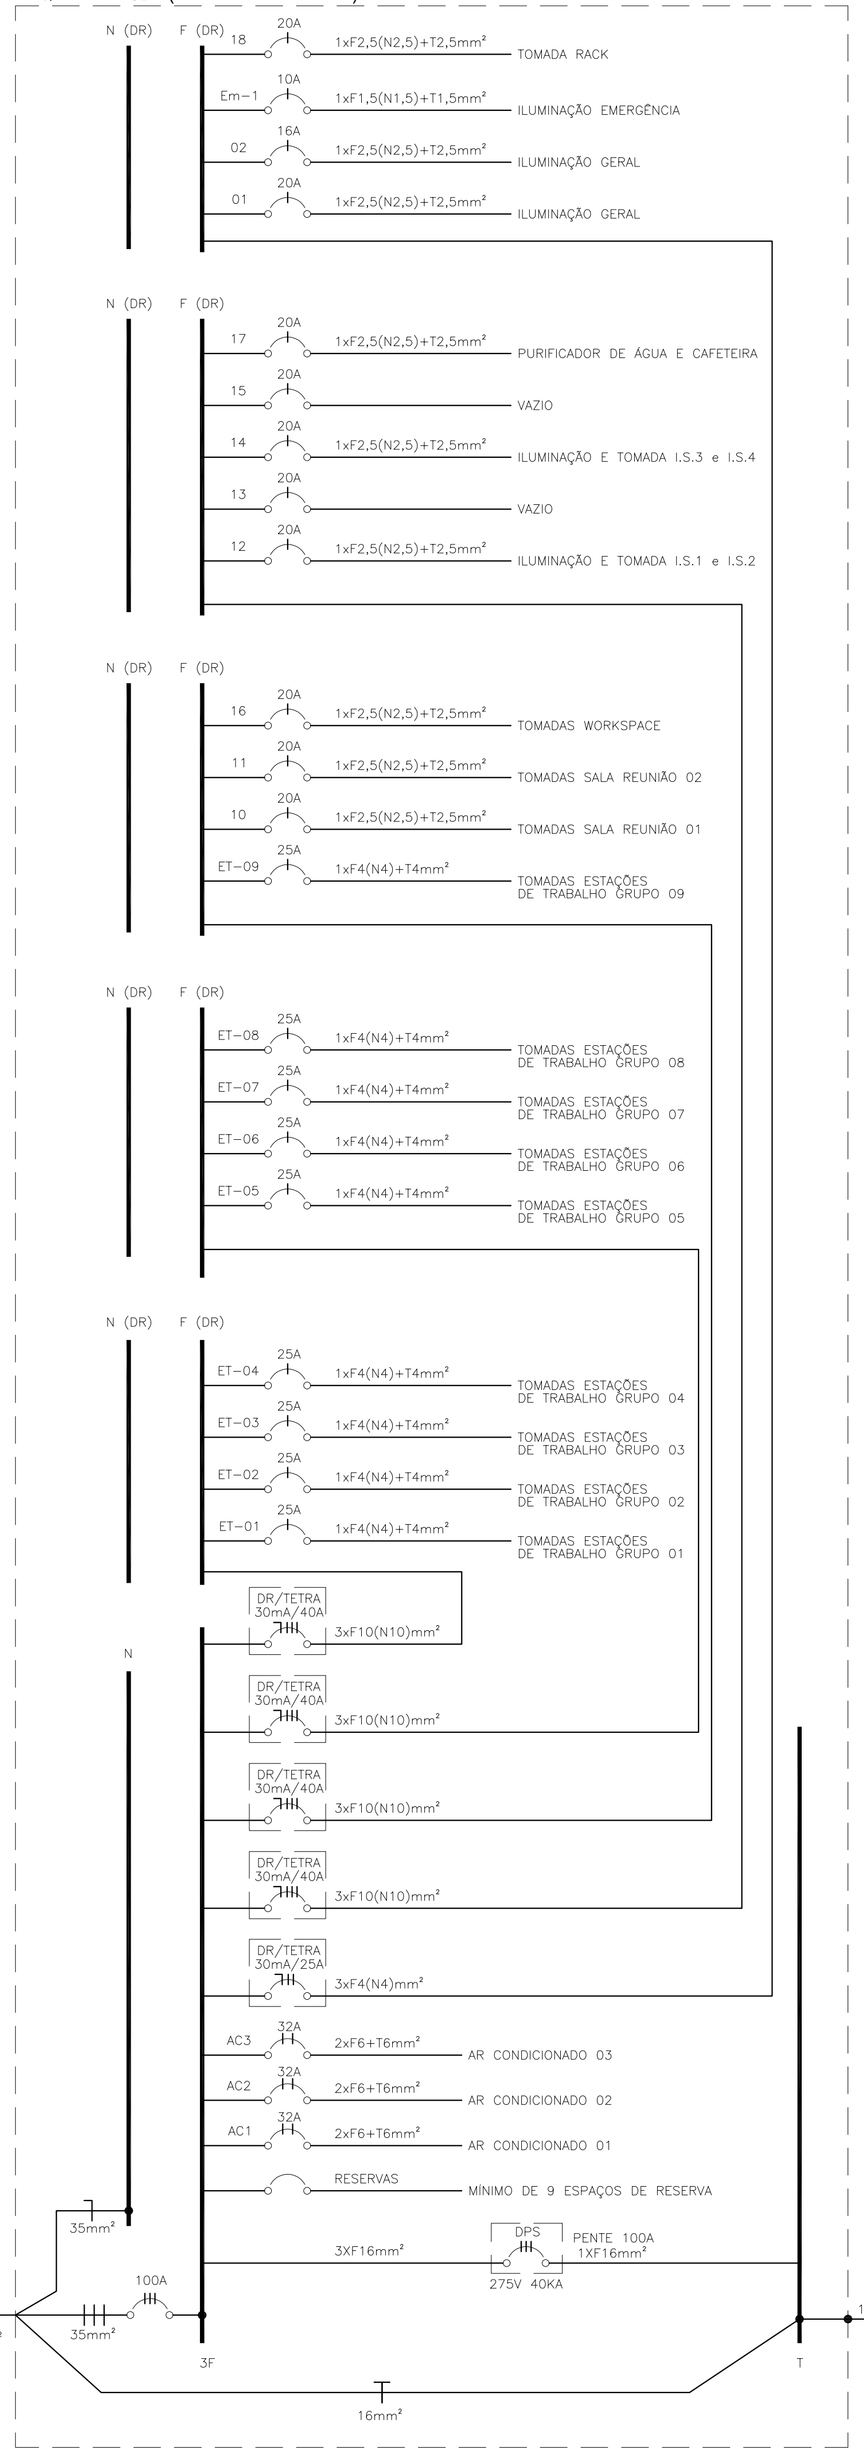


DIAGRAMA UNIFILAR

IP40 (USO ABRIGADO) - EMBUTIR
BARRAMENTO 6F + 6N + T
220/127V
CAPACIDADE MÍNIMA 150A

LEGENDA ELÉTRICA

- Ponto de comando para ar condicionado (vem cabo pp da condensadora) Conexão nos borns das condensadoras e evaporadoras
- Ponto de Força (caixa 2x4") / (127 ou 220V) a 50cm do piso acabado - ver tensão do circuito
- Ponto de Força (caixa 2x4") / (220V) a 110cm do piso acabado
- Ponto de Força (caixa 2x4") / (127 ou 220V) a 235cm do piso acabado - ver tensão do circuito
- Tomada Dupla, de uso geral 10A (2P+T), (2 módulos embutidos em nicho da mesa / armário)
- Tomada de Tripla, de uso geral 10A (2P+T), (3 módulos embutidos em nicho da mesa / armário)
- Tomada de uso geral 20A (2P+T), em caixa e espelho 2x4", a 110cm do piso acabado
- Tomada de uso específico 20A (2P+T), em caixa e espelho 2x4", a 30cm do piso acabado
- Tomada de uso específico 20A (2P+T), em caixa e espelho 2x4", a 110cm do piso acabado
- Tomada de uso específico 20A (2P+T), em caixa e espelho 2x4", a 235cm do piso acabado
- Sensor de presença no teto
- Interruptor com Espelho 1 Tecla Simples, em caixa 2x4", a 1.1m do piso
- Interruptor com Espelho 2 Teclas Simples, em caixa 2x4", a 1.1m do piso
- Interruptor com Espelho 3 Tecla Simples, em caixa 2x4", a 1.1m do piso
- Luminária quadrada 617 x 617 mm - tipo painel LED para forro mineral modulado, completa com LED e driver. Referência Lumicenter - modelo: - LHT44-E4000850 Potência 40W.Eficiência de 100lm/W. IRC>80 e temperatura de cor 5000K. IP44.
- Luminária quadrada 300 x 300 mm - tipo painel LED para embutir em forro, completa com LED e driver. Referência Lumicenter - modelo: - RELUMI09553 Potência 28W.Eficiência de 65lm/W, temperatura de cor 3000K. IP44.
- Luminária quadrada 120 x 120 mm - Downlight quadrado com facho fixo ou PAR20 LED, temperatura de cor 3000K. IP44.
- Luminária quadrada 90 x 90 mm - Dicróica 9W - LED ângulo regulável, temperatura de cor 3000K. IP44.
- Bloco de Iluminação de Emergência Intelbras BLA 1200, a 2.30m do piso, inclui tomada de 10A em caixa 2x4"
- Placa De Saída De Emergência Led Verde Face Única Intelbras Cor Branco 100v/240v, a 2;30m do piso, inclui tomada de 10A em caixa 2x4"
- Caixa de passagem e espelho 2x4", a 50cm do piso acabado
- Condulete tipo LR
- Condulete tipo T
- Condulete tipo LL
- Condulete tipo TB
- Condulete tipo LB
- Condulete tipo X
- Tubulaçao que sobe
- Tubulaçao que desce
- Tubulaçao segue para outro local
- Tubulaçao que passa subindo
- Tubulaçao que passa descendo

NOTAS / LEGENDA:
Eletrodutos não cotado em planta = Ø32mm (Ø1")
Seguir cores de fiação conforme memorial descritivo

- Elétrica — Eletroduto PVC Rígido - Aparente (Acima do Forro) Obs. quando descer na parede poderá ser corrugado (embutido)
- Elétrica — Eletroduto PVC Corrugado Reforçado - Embutido no piso
- Elétrica — Cabo PP - Aparente (Acima do Forro para instalação individual de luminárias) Obs. 1 - Cada Luminária deverá possuir um cabo PP 2x0,75mm² com plug 10A Obs. 2 - Para cada luminária deverá ser instalada tomada em perfilado / eletrocalha
- Elétrica — Cabo cobre unipolar 750V (conforme bitola do circuito indicada em diagrama) Obs. 1 - Ligação dos módulos de tomadas nos nichos das mesas / armários Obs. 2 - Trafega oculo pela calha embutida na mesa / armário
- Eletrocalha 100 x 50mm destinada a Elétrica Perfurada e Galvanizada
- Curva 90º Para Eletrocalha 100 x 50 mm
- Te - Eletrocalha 100 x 50 mm Redução para perfilado 38 x 38mm
- Perfilado 38 x 38mm destinado a Elétrica Perfurado e Galvanizado
- Curva 90º Para Perfilado 38 x 38 mm
- Te - Perfilado 38 x 38 mm

QUADRO DE CARGAS (17º ANDAR FRENTE)

Circuito		Tensão (V)	Potência Tot. (W) Instalada	Seção (mm2)	Disjuntor		Fases		
Nº	Tipo				Nº de polos	In (A)	A	B	C
1	Iluminação	127	1434	2,5	1	20			1434
2	Iluminação	127	832	2,5	1	16		832	
Em-1	Iluminação Emergência	127	120	1,5	1	10	120		
ET-1	Tomadas - Estação de Trabalho	127	2400	4	1	25	2400		
ET-2	Tomadas - Estação de Trabalho	127	2400	4	1	25		2400	
ET-3	Tomadas - Estação de Trabalho	127	2400	4	1	25			2400
ET-4	Tomadas - Estação de Trabalho	127	2400	4	1	25	2400		
ET-5	Tomadas - Estação de Trabalho	127	2400	4	1	25		2400	
ET-6	Tomadas - Estação de Trabalho	127	2400	4	1	25			2400
ET-7	Tomadas - Estação de Trabalho	127	2400	4	1	25	2400		
ET-8	Tomadas - Estação de Trabalho	127	2400	4	1	25		2400	
ET-9	Tomadas - Estação de Trabalho	127	1600	4	1	25			1600
10	Tomadas - Sala Reunião 01	127	800	2,5	1	20	800		
11	Tomadas - Sala Reunião 02	127	800	2,5	1	20		800	
12	Iluminação Tomada - IS.1 e I.S.2	127	1200	2,5	1	20	1200		
13	vazio	127			1	20			
14	Iluminação Tomada - IS.3 e I.S.4	127	1200	2,5	1	20		1200	
15	vazio	127			1	20			
16	Tomadas WorkSpace	127	1200	2,5	1	20	1200		
17	Tomada Purificador Agua e Cafeteira	127	1700	2,5	1	20		1700	
18	Tomada 20A - Rack Dados	127	800	2,5	1	20			800
AC1	Ar Condicionado - 01	220	4750	6	2	32	2375		2375
AC2	Ar Condicionado - 02	220	4750	6	2	32		2375	2375
AC3	Ar Condicionado - 03	220	4750	6	2	32	2375	2375	
SOMA	QD-ELÉTRICA	220	**45136**	**35**	**3**	**100**	**14670**	**15882**	**14584**

0	EMISSÃO INICAL	10/10/24
REV.	OBS.	DATA

CLIENTE	ANO	DISCIPLINA	FOLHA
SENAR - PR	2024	ELÉTRICA	01/01
UNIDADE		SETOR	ANDAR
SEDE		FRENTE	17º

OBRA
Planta, legenda, diagrama unifilar e quadro de cargas

PROJETO
CLAUDIO MAFRA
ENGº ELT - CREA PR 131641/D

SMART AMERICAS

ESCALA
INDICADA

DATA
10/10/24