
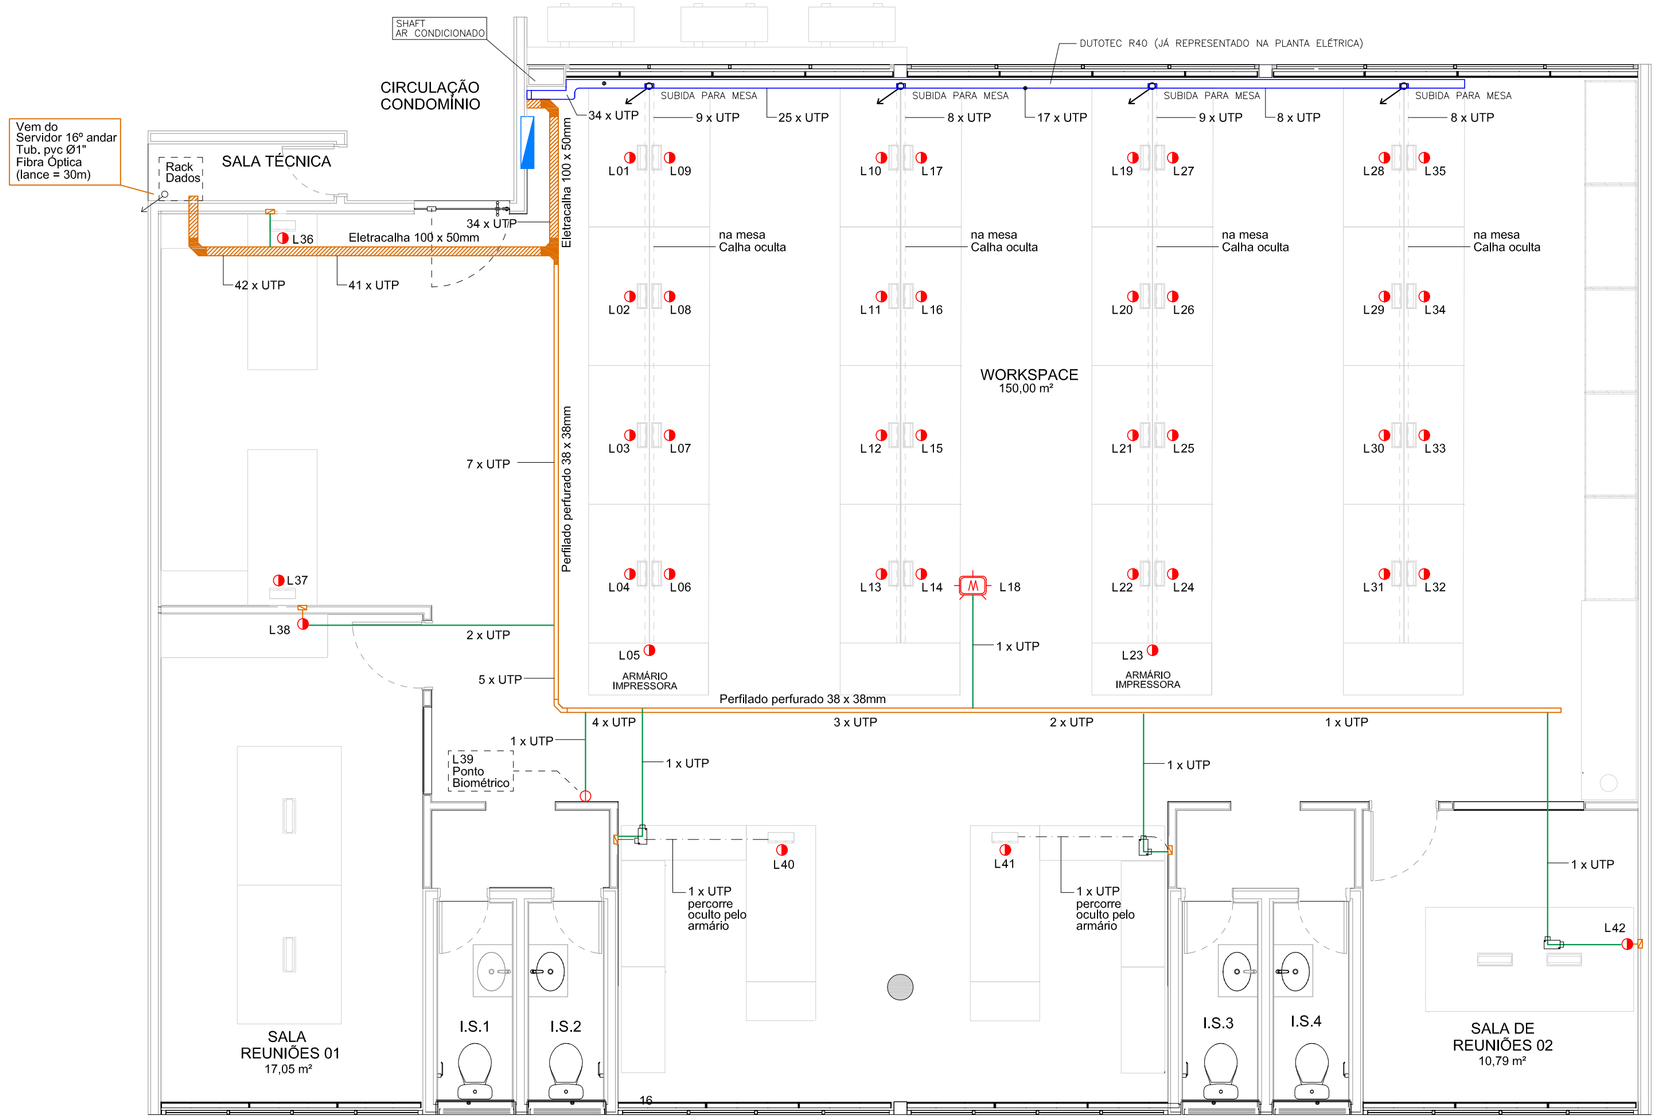


PLANTA DADOS
17º ANDAR - FRENTE
Esc. 1:50

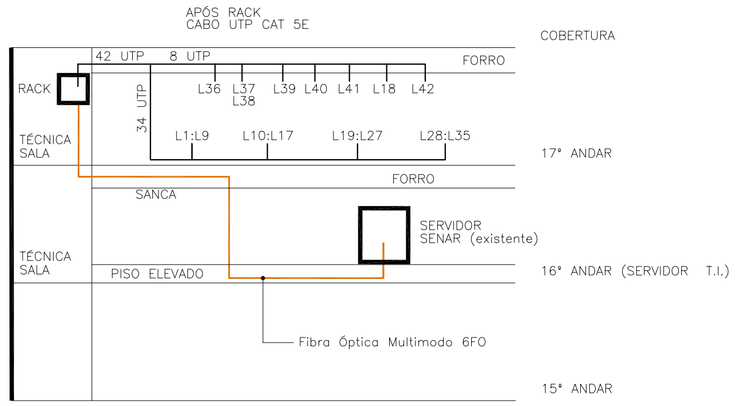

ESQUEMA PRUMADA
sem escala

* Serviços de Infraestrutura conforme Padrão EIA/TIA 568A

quant. Considerar:

42	Instalação de pontos de lógica simples aparente / embutido, RJ45 e cabo UTP "CAT5e", Furukawa, e demais acessórios - fornecimento e instalação
42	Certificação e identificação de ponto de rede
2	PATCH PANEL 24 PORTAS, CATEGORIA 5e - fornecimento e instalação
1	Rack parede 8U - fornecimento e instalação
1	Régua de tomada 8 tomadas, 127V - fornecimento e instalação
5	Guia de cabo 1U - fornecimento e instalação
1	Bandeja 1U - fornecimento e instalação
2	DIO - fornecimento e instalação
30 m	Fibra Óptica Multimodo 6FO - fornecimento e instalação
12	Fusão de fibra - fornecimento e instalação
2	Cordão de Fibra - fornecimento e instalação
1	Nobreak 1,5KVA - fornecimento e instalação
84	Patch Cord, RJ45, 1,5 m, Ref. Furukawa - fornecimento e instalação

* Serviços de Infraestrutura conforme Padrão EIA/TIA 568A

LEGENDA SISTEMAS

- Módulo Tomada de Lógica (RJ45), instalada em nicho na mesa
- Tomada de Lógica (RJ45), em caixa e espelho 2x4", a 130cm do piso acabado
- Repetidor Wireless (RJ45), em caixa e espelho 2x4", no teto
- Módulo Tomada de Lógica (RJ45), em caixa e espelho 2x4", a 130cm do piso acabado
- Caixa de passagem e espelho (saída com furo) 2x4", a 30cm do piso acabado

- Condulete tipo LR
- Condulete tipo T
- Condulete tipo LL
- Condulete tipo TB
- Condulete tipo LB
- Condulete tipo X

- Tubulaçao que sobe
- Tubulaçao que desce
- Tubulaçao segue para outro local
- Tubulaçao que passa subindo
- Tubulaçao que passa descendo

NOTAS / LEGENDA:
Eletrodutos não cotado em planta = Ø25mm (Ø3/4")
* Serviços de Infraestrutura conforme Padrão EIA/TIA 568A

- Dados — Eletroduto PVC Rígido - Aparente (Acima do Forro). Obs. quando descer na parede poderá ser corrugado (embutido)
- Dados — UTP - percorre oculto pelo armário
- Eletrocalha 100 x 50mm destinada a Dados Perfurada e Galvanizada
- Curva 90º Para Eletrocalha 100 x 50 mm
- Curva 90º Para Eletrocalha 100 x 50 mm Redução para perfilado 38 x 38mm
- Perfilado 38 x 38mm destinado a Dados Perfurado e Galvanizado
- Curva 90º Para Perfilado 38 x 38 mm
- Te - Perfilado 38 x 38 mm

* Serviços de Infraestrutura conforme Padrão EIA/TIA 568A

Lista cabos
17º ANDAR - FRENTE

Ponto	L (m)	folga (m)	C (m)
L42	28	1,75	30
L41	23	1,75	25
L40	18	1,75	20
L39	15	1,75	17
L38	15	1,75	17
L37	15	1,75	17
L36	4	1,75	6
L35	22,5	1,75	24
L34	24,1	1,75	26
L33	25,7	1,75	27
L32	27,3	1,75	29
L31	27,3	1,75	29
L30	25,7	1,75	27
L29	24,1	1,75	26
L28	22,5	1,75	24
L27	19,6	1,75	21
L26	21,2	1,75	23
L25	22,8	1,75	25
L24	24,4	1,75	26
L23	26,4	1,75	28
L22	24,4	1,75	26
L21	22,8	1,75	25
L20	21,2	1,75	23
L19	19,6	1,75	21
L18	18	1,75	20
L17	16,7	1,75	18
L16	18,3	1,75	20
L15	19,9	1,75	22
L14	21,5	1,75	23
L13	21,5	1,75	23
L12	19,9	1,75	22
L11	18,3	1,75	20
L10	16,7	1,75	18
L9	13,8	1,75	16
L8	15,4	1,75	17
L7	17	1,75	19
L6	18,6	1,75	20
L5	20,6	1,75	22
L4	18,6	1,75	20
L3	17	1,75	19
L2	15,4	1,75	17
L1	13,8	1,75	16
TOTAL			914

0	EMISSÃO INICAL	10/10/24
REV.	OBS.	DATA

CLIENTE: SENAR - PR	ANO: 2024	DISCIPLINA: LÓGICA	FOLHA: 01/01
UNIDADE: SEDE		SETOR: FRENTE	ANDAR: 17º

OBRA: Planta, legenda, esquema prumada

PROJETO: CLAUDIO MAFRA
ENGº ELT - CREA PR 131641/D

SMART AMERICAS

ESCALA: INDICADA
DATA: 10/10/24