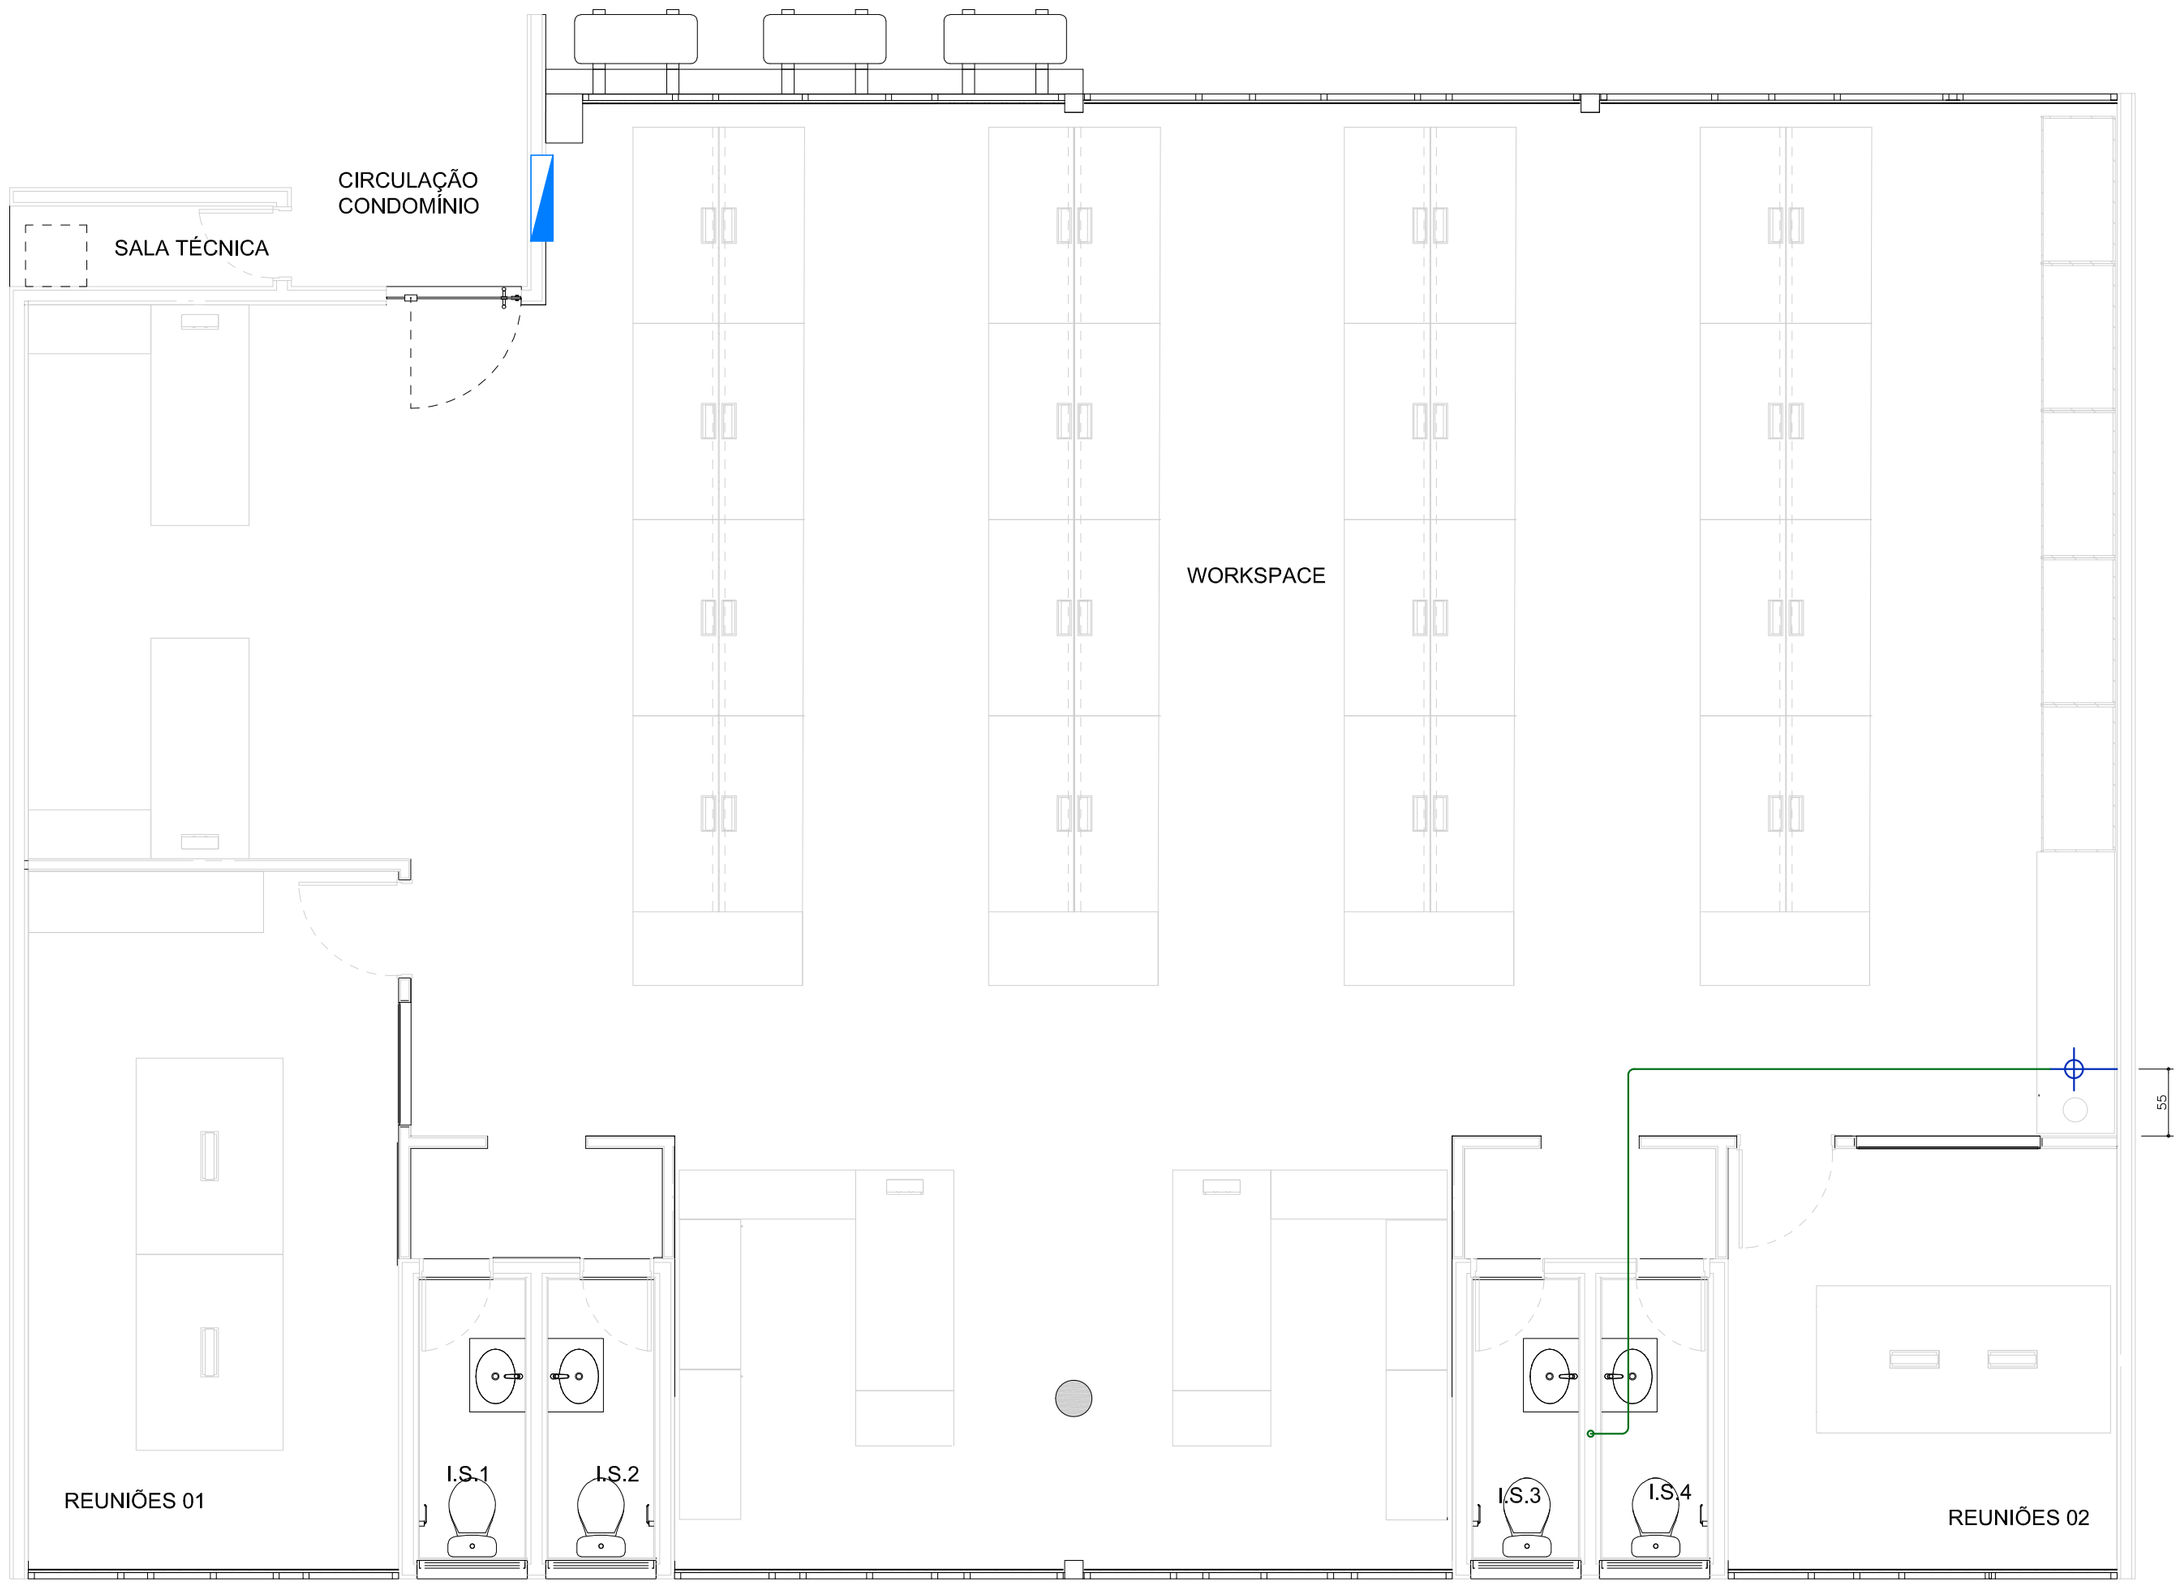


PLANTA HIDRÁULICA
17º ANDAR FRENTE
Esc. 1:50

LEGENDA ÁGUA

Tubo PVC água Ø25mm
Trafegando pelo TETO (No entre Forro)

Ponto de água Ø3/4" para Purificador de água
H:1.00m do piso acabado
Instalar registro esfera acima do forro

Obs. 1 - Sem intervenções civis nos banheiros
Obs. 2 - Apenas conexão de água (acima do forro)

0	EMISSÃO INICAL	10/10/24
REV.	OBS.	DATA

CLIENTE: SENAR - PR	ANO: 2024	DISCIPLINA: HIDRÁULICO	FOLHA: 01/01
UNIDADE: SEDE		SETOR: FRENTE	ANDAR: 17º

OBRA
Planta, legenda e observações

PROJETO

CLAUDIO MAFRA
ENGº - CREA PR 131641/D

SMART AMERICAS

ESCALA: INDICADA
DATA: 10/10/24