
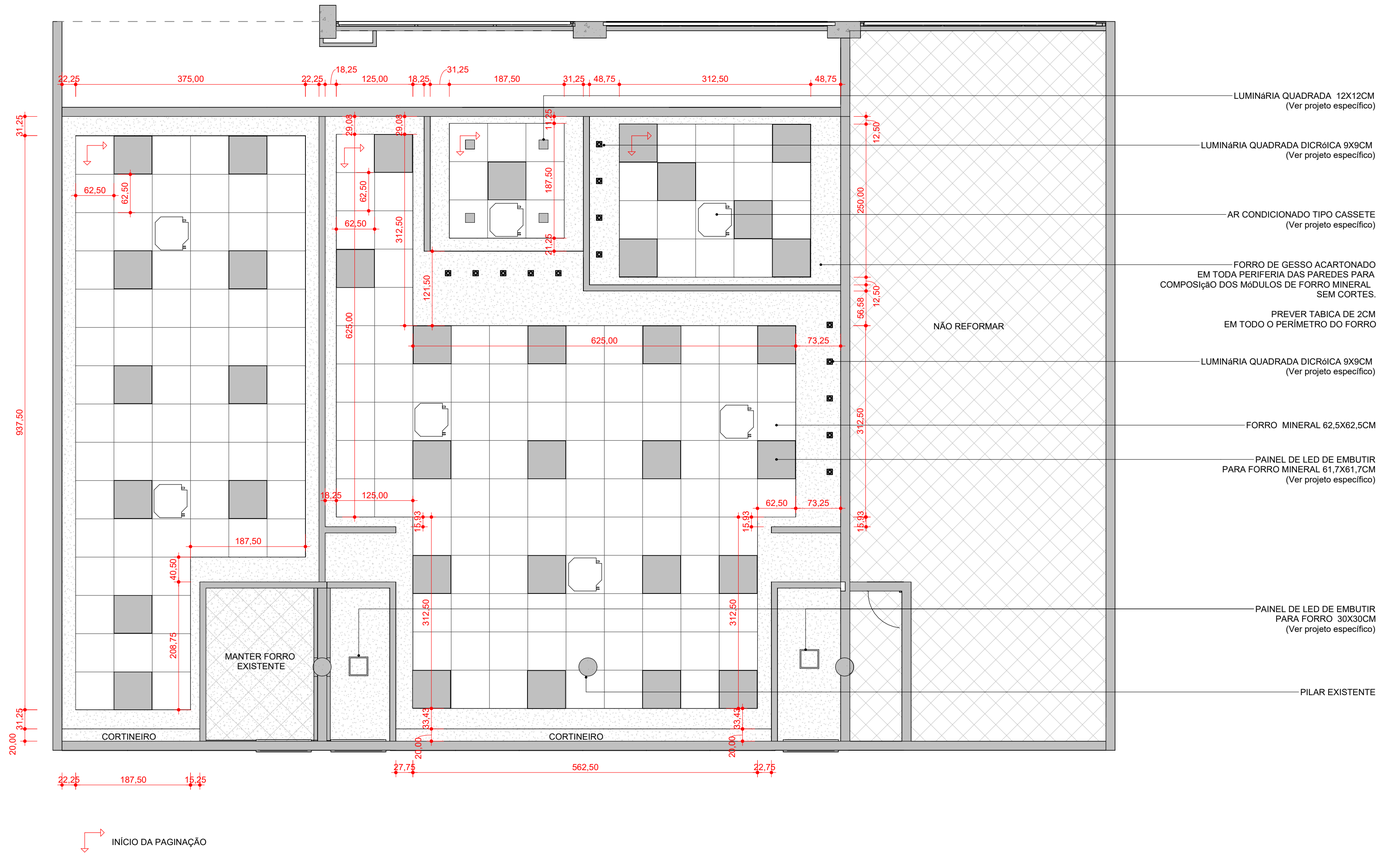


1 PAGINAÇÃO DE FORRO

escala 1 : 50

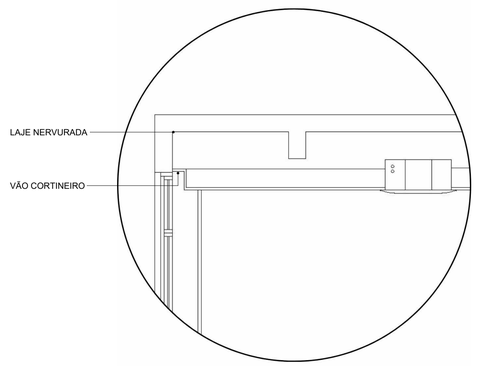

DETALHE CORTINEIRO

000 EMISSÃO INICIAL REVISÃO: OBSERVAÇÃO:			26/05/2025 DATA
CLIENTE SENAR - PR			FOLHA 03/07
UNIDADE SEDE	LOCAL CURITIBA - PR		ANDAR 10º
OBRA EXECUTIVO			SETOR FRENTE
PRANCHA PLANTA DE FORRO			DIM CENTÍMETROS
AUTOR LILIANA PEREIRA ARQUITETA - CAU PR A67956-9	SMART AMERICAS		ESCALA INDICADA
COORDENADOR CLAUDIO ROBERTO MAFRA ENGº ELT - CREA PR 131641/D			REVISÃO EMITIDA POR: LILIANA