
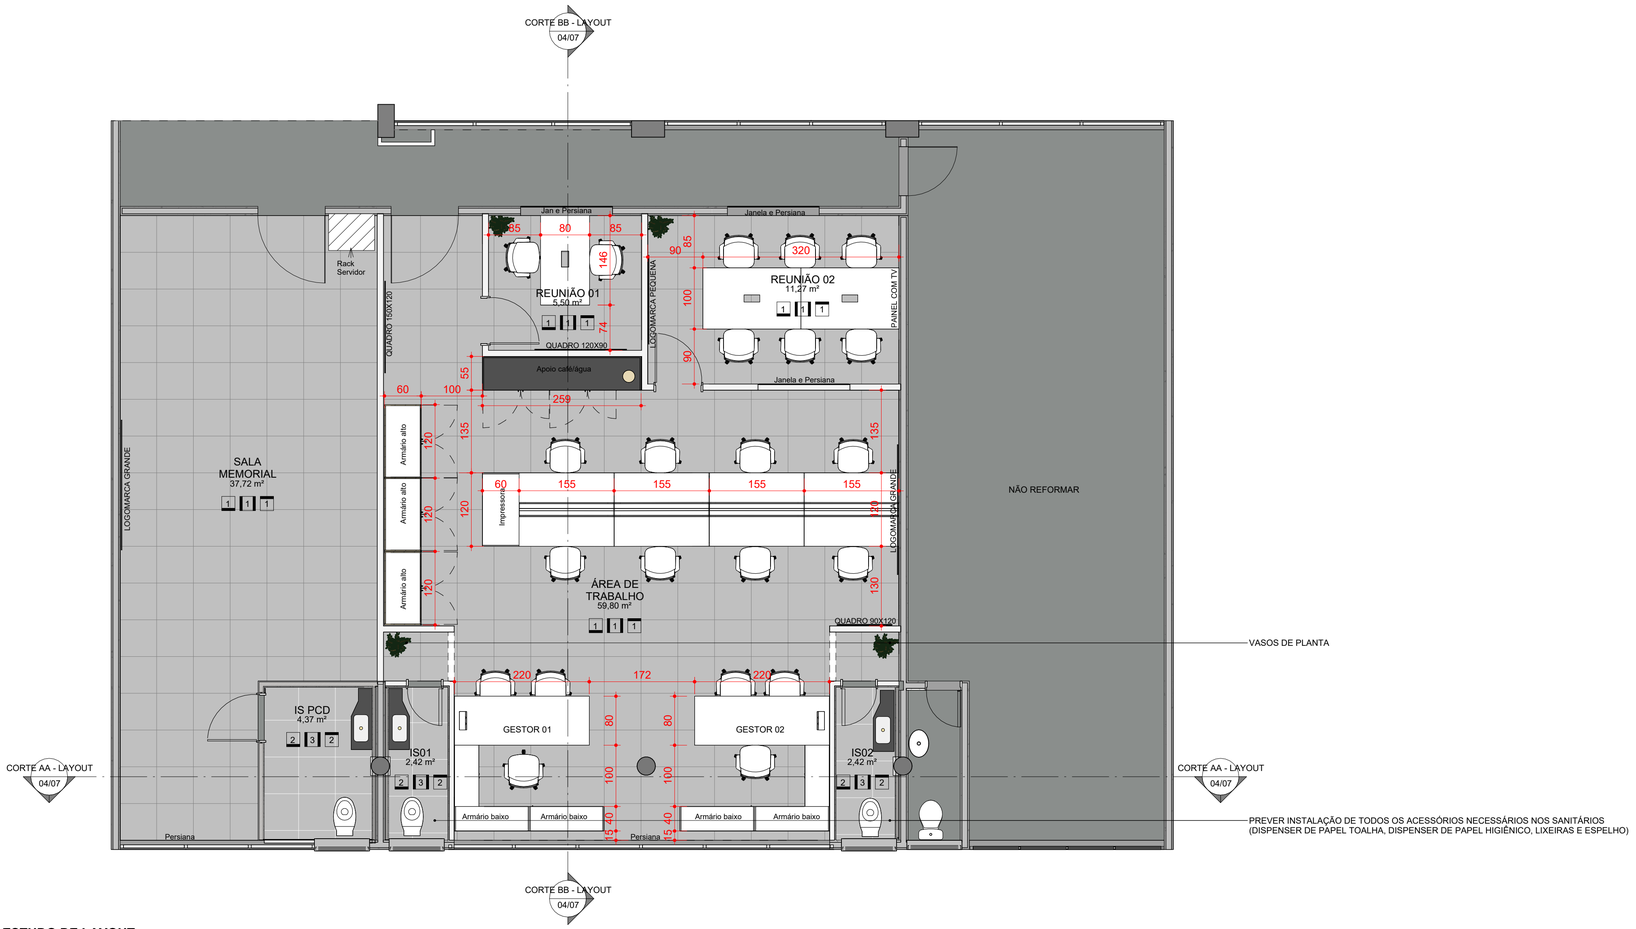



1 PLANTA - ESTUDO DE LAYOUT

escala 1 : 50

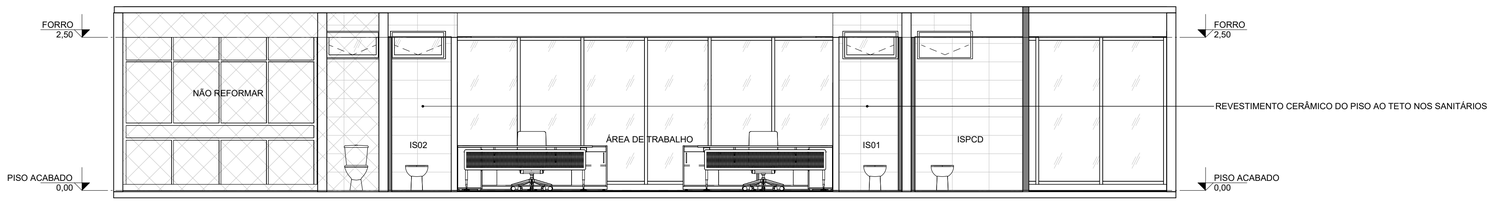

2 CORTE AA - LAYOUT

escala 1 : 50

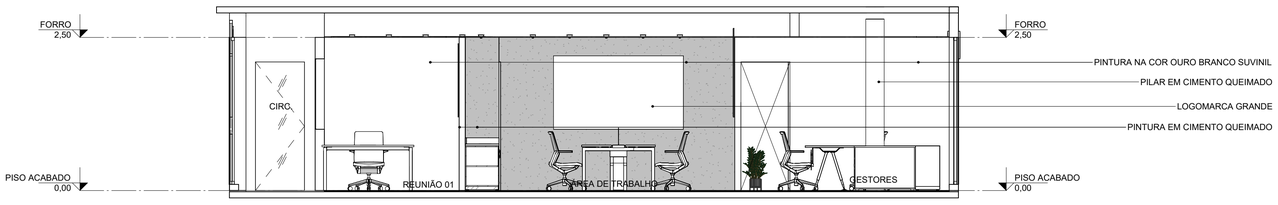

3 CORTE BB - LAYOUT

escala 1 : 50

ACABAMENTOS

PISO

MODELO	IDENTIFICAÇÃO
01	PISO VINÍLICO EM PLACA E=3mm - 60CM X 60CM - TARKETT - LINHA MAKE IT - VER CORES DE PAGINAÇÃO CONFORME MEMORIAL DESCRITIVO
02	PISO PORCELANATO RETIFICADO - 60CM X 60CM - VER MEMORIAL DESCRITIVO

PAREDE

MODELO	IDENTIFICAÇÃO
01	PINTURA LÁTEX ACRÍLICA PREMIUM - COR OURO BRANCO - FOSCO - SUVINIL
02	TEXTURA EM CIMENTO QUEIMADO COR AVENIDA EXPRESSA – SUVINIL
03	REVESTIMENTO CERÂMICO - VER MEMORIAL DESCRITIVO

TETO

QUANTIDADE	IDENTIFICAÇÃO DA PLACA
01	FORRO MINERAL - PLACA ARMSTRONG CALLA TEGULAR 625 X 625 X 25MM - RECORTES COM FORRO EM DRY WALL E ACABAMENTO EM PINTURA PINTURA LÁTEX ACRÍLICA PREMIUM - VER PRANCHA ESPECÍFICA
02	FORRO EM DRY WALL E ACABAMENTO EM PINTURA PINTURA LÁTEX ACRÍLICA PREMIUM - COR BRANCO NEVE FOSCO - SUVINIL

TABELA DE ACABAMENTOS

escala 1 : 50

000	EMISSÃO INICIAL	26/05/2025
REVISÃO:	OBSERVAÇÃO:	DATA

CLIENTE: SENAR - PR

FOLHA: 04/07

UNIDADE: SEDE

LOCAL: CURITIBA - PR

ANDAR: 10º

OBRA: EXECUTIVO

SETOR: FRENTE

PRANCHA: PLANTA DE LAYOUT

DIM: CENTÍMETROS

AUTOR: LILIANA PEREIRA
ARQUITETA - CAU PR A67956-9

COORDENADOR: CLAUDIO ROBERTO MAFRA
ENGº ELT - CREA PR 131641/D

SMART AMERICAS

ESCALA: INDICADA

REVISÃO EMITIDA POR: LILIANA