

1 PAGINAÇÃO DE PISO
escala 1 : 50



2 PLANTA DE PISO COM MOBILIÁRIO
escala 1 : 100

LEGENDA - PISO VINÍLICO	
VINILICO EM PLACA 60X60CM - LINHA MAKE IT CORES:	
	LIGHT GRAY - 116,40m²
	DARK GRAY - 33 PEÇAS OU 11,88m²
	MOSS GREEN - 27 PEÇAS OU 9,72m²
	RODAPÉ EM POLIESTIRENO 10cm - 77,22m linear
	PISO PORCELANATO RETIFICADO - 60cm X 60cm - 4,50m²


OBS. CONFERIR MEDIDAS NO LOCAL E ESPECIFICAÇÃO DE MATERIAIS NO MEMORIAL DESCRITIVO

LEGENDA PISO
escala 1 : 50


A - TABELA JANELAS NOVAS

CÓD.	LARGURA	ALTURA	PEITORIL	QUANT.	FUNCIONAMENTO	MATERIAL
JB1	90,00	45,00	215,00	2	JANELA BASCULANTE	ALUMÍNIO - VIDRO
JF1	150,00	115,00	100,00	3	JANELA FIXA	ALUMÍNIO - VIDRO
J01	317	270	10	01	JANELA MISTA (ABRIR E FIXA)	ALUMÍNIO - VIDRO
J02	613	270	10	01	JANELA MISTA (ABRIR E FIXA)	ALUMÍNIO - VIDRO
J03	387	270	10	01	JANELA MISTA (ABRIR E FIXA)	ALUMÍNIO - VIDRO
J04	361	270	10	01	JANELA MISTA (ABRIR E FIXA)	ALUMÍNIO - VIDRO


OBS.:
1. Conferir medidas no local.
2. Esquadrias localizadas na fachada do prédio devem seguir padrão existente

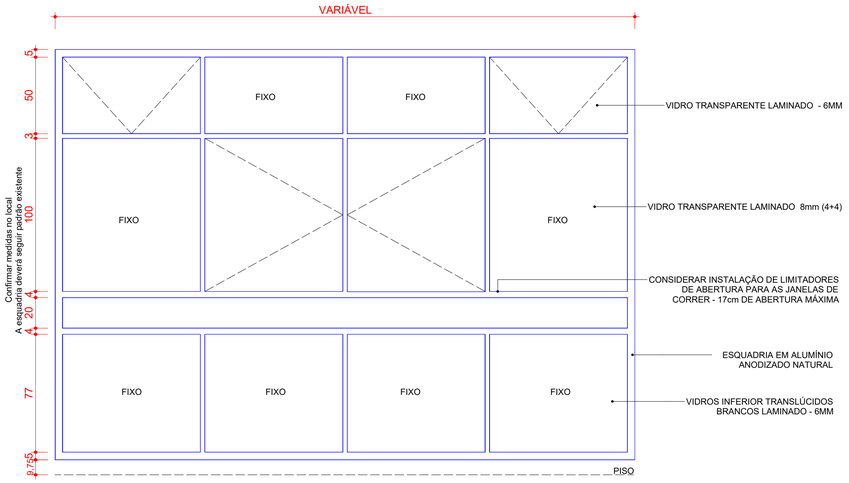

3 Elevação frontal (J01, J02, J03 e j04)
escala 1 : 20

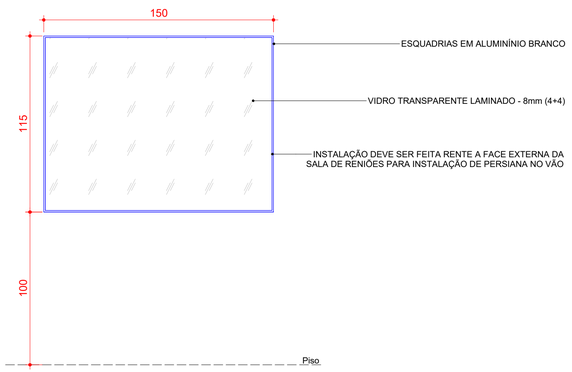

4 Elevação frontal (JF1 e JF2)
escala 1 : 20

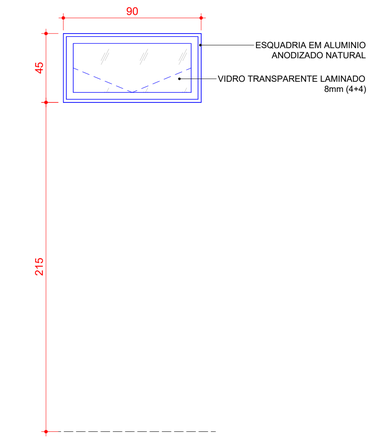

5 Elevação frontal
escala 1 : 20

OBS. 1 - TODAS AS ESQUADRIAS DEVERÃO SER SUBSTITUÍDAS
OBS. 2 - MANTER O PADRÃO DO DESENHO EXISTENTE NAS JANELAS DA FACHADA DO PRÉDIO (VER ESPECIFICAÇÃO DE ESQUADRIA NO MEMORIAL DESCRITIVO)
OBS. 3 - CONFERIR MEDIDAS NO LOCAL

000 EMISSÃO INICIAL REVISÃO: OBSERVAÇÃO:		26/05/2025 DATA
CLIENTE SENAR - PR		FOLHA 05/07
UNIDADE SEDE	LOCAL CURITIBA - PR	ANDAR 10º
OBRA EXECUTIVO		SETOR FRENTE
PRANCHA PLANTA DE PISO E ESQUADRIAS		DIM CENTÍMETROS
AUTOR LILIANA PEREIRA ARQUITETA - CAU PR A67956-9	SMART AMERICAS	ESCALA INDICADA
COORDENADOR CLAUDIO ROBERTO MAFRA ENGº ELT - CREA PR 131641/D		REVISÃO EMITIDA POR: LILIANA