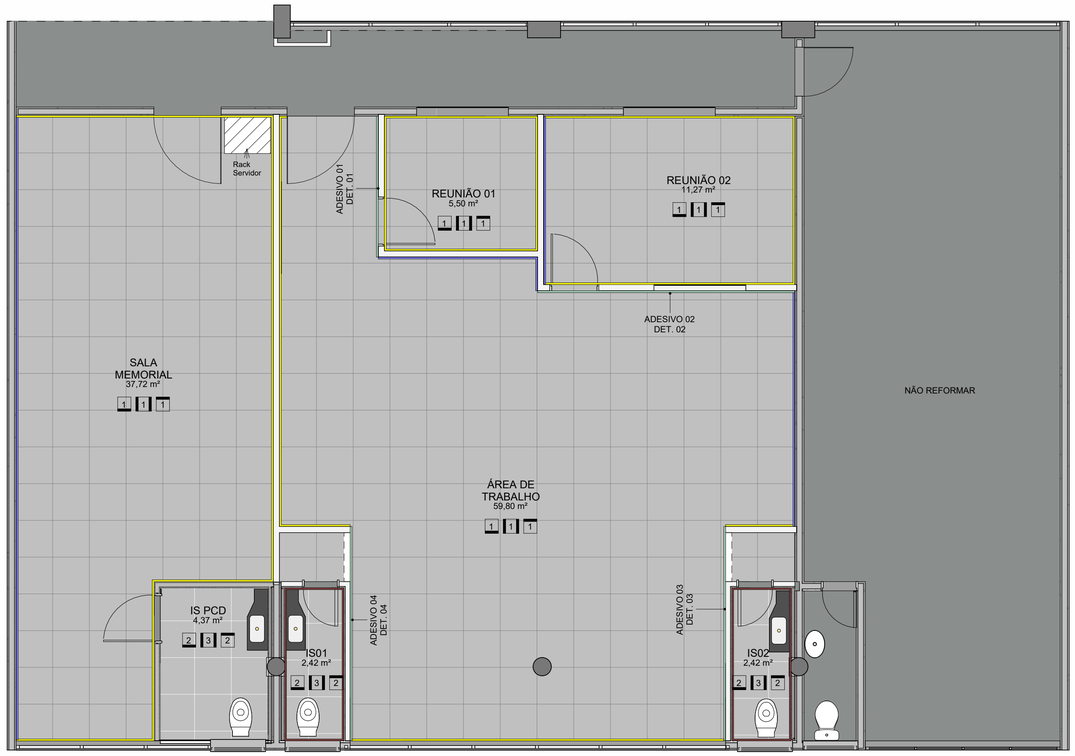


1 PLANTA - ACABAMENTO PAREDES

escala 1 : 50

PINTURA EM TINTA ACRÍLICA NA COR OURO BRANCO - SUVINIL

TEXTURA CIMENTO QUEIMADO

PAREDE COM APLICAÇÃO DE ADESIVO APÓS PINTURA


PAREDE COM REVESTIMENTO CERÂMICO

OBS.: CONFERIR MEDIDAS NO LOCAL PARA A EXECUÇÃO DO ADESIVO

ACABAMENTO PAREDE


escala 1 : 50

ADESIVOS	
LOCAL	MEDIDAS (BASE X ALTURA)
ADESIVO 01	2,30x 2,50m
ADESIVO 02	4,20 x 2,50m
ADESIVO 03	3,50 x 2,50m
ADESIVO 04	3,50 x 2,50m

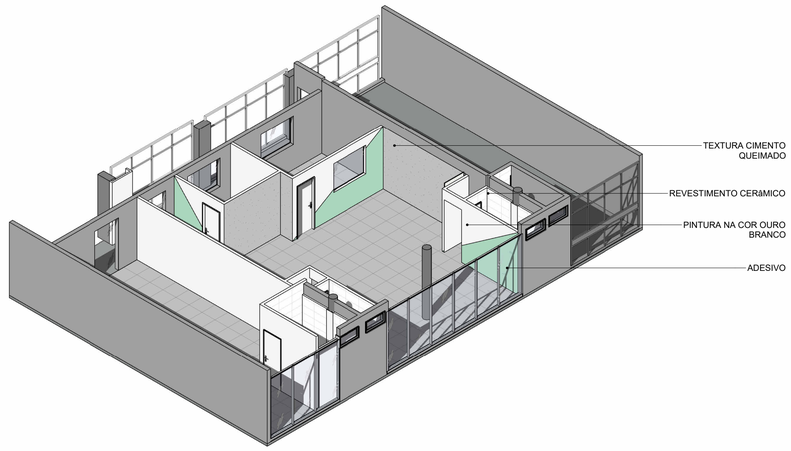


6 VISTA 3D ESQUEMÁTICA

escala 100

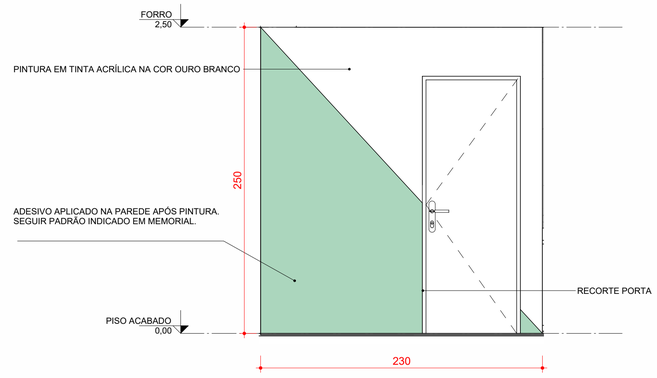


2 DET01 - ADESIVO 01

escala 1 : 25

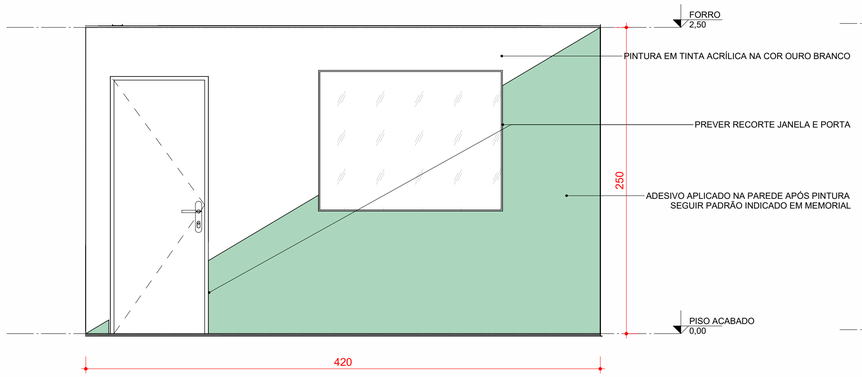


3 DET02 - ADESIVO 02

escala 1 : 25

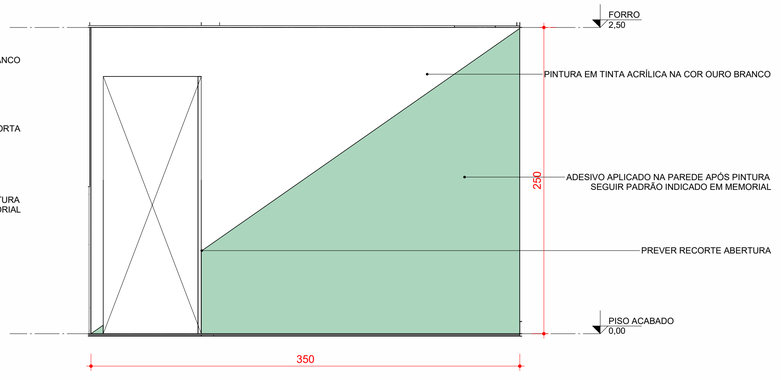

4 DET03 - ADESIVO 03

escala 1 : 25

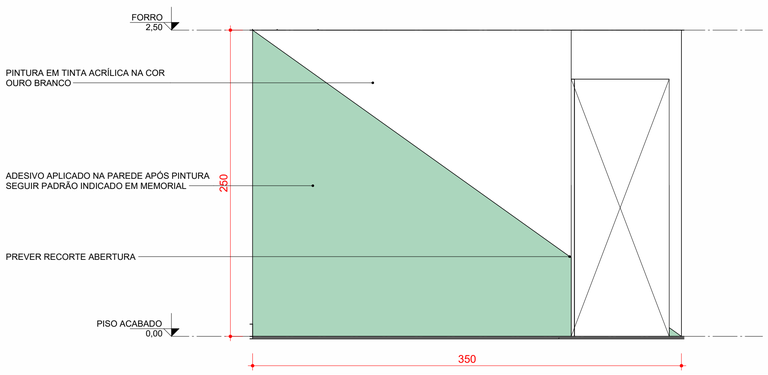

5 DET04 - ADESIVO 04

escala 1 : 25

OBS.:
1) ATENTAR PARA POSIÇÃO DE INSTALAÇÃO DO ADESIVO, PARA QUE ELE COMECE E TERMINE NAS EXTREMIDADES DAS PAREDES;

2) MEDIR O LOCAL ANTES DA CONFECÇÃO DO ADESIVO;

3) VERIFICAR ESPECIFICAÇÃO DO ADESIVO NO MEMORIAL.

000 EMISSÃO INICIAL REVISÃO: OBSERVAÇÃO:		26/05/2025 DATA
CLIENTE SENAR - PR		FOLHA 06/07
UNIDADE SEDE	LOCAL CURITIBA - PR	ANDAR 10º
OBRA EXECUTIVO		SETOR FRENTE
PRANCHA ACABAMENTO PAREDES		DIM CENTÍMETROS
AUTOR LILIANA PEREIRA ARQUITETA - CAU PR A67956-9	SMART AMERICAS	ESCALA INDICADA
COORDENADOR CLAUDIO ROBERTO MAFRA ENGº ELT - CREA PR 131641/D		REVISÃO EMITIDA POR: LILIANA