




1 **PLANTA - COMUNICAÇÃO VISUAL**
escala 1 : 50

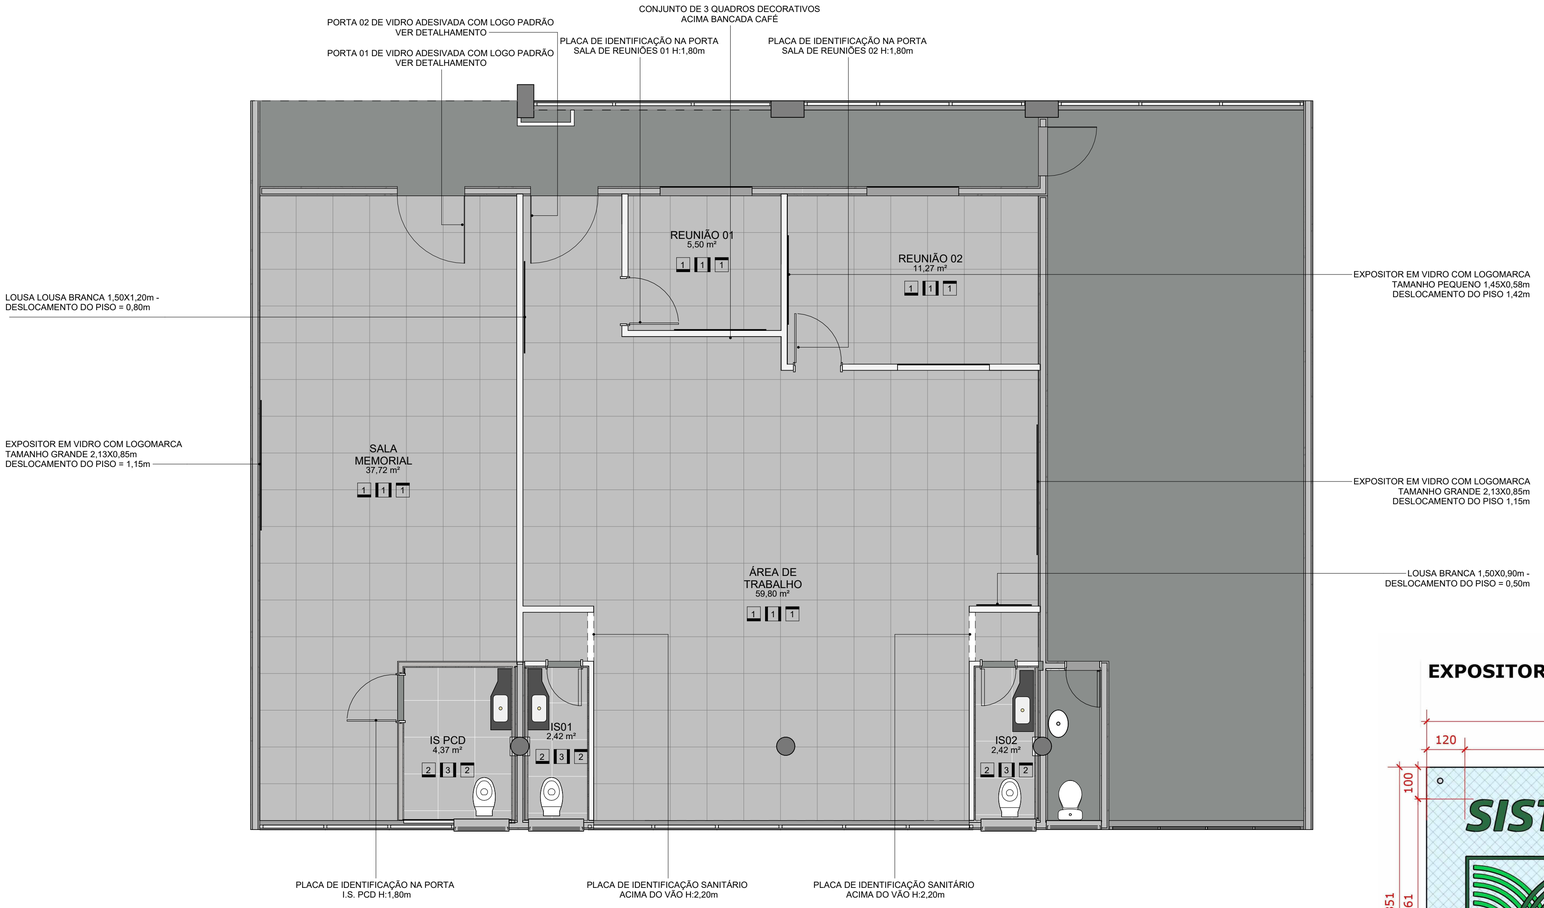

EXPOSITOR EM VIDRO COM LOGO SISTEMA FAEP SENAR - MODELO GRANDE

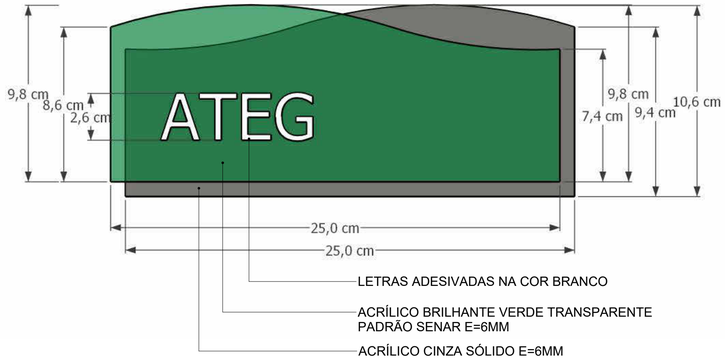


EXPOSITOR EM VIDRO COM LOGO SISTEMA FAEP SENAR - MODELO PEQUENO

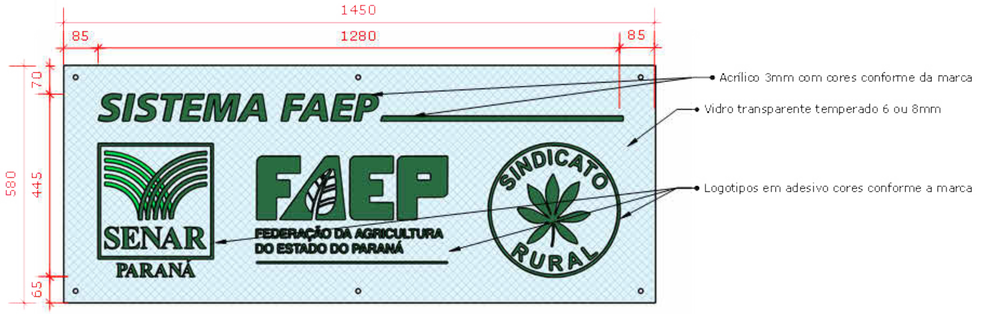

Obs. Seguir padrão de pantone conforme manual da marca

PORTA 01
DETALHE ADESIVO PORTA SALA MEMORIAL

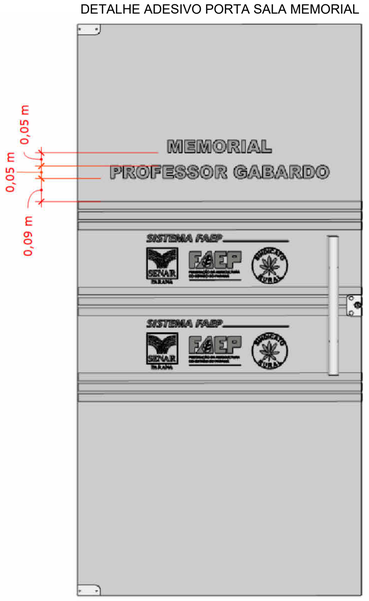

PORTA 02
DETALHE ADESIVO PORTA SALA MEMORIAL



OBS.:
1) Conferir nome da porta 01 antes da execução do adesivo
2) Seguir padrão de conforme portas executadas nos outros andares

000 EMISSÃO INICIAL REVISÃO: OBSERVAÇÃO:		26/05/2025 DATA
CLIENTE SENAR - PR		FOLHA 07/07
UNIDADE SEDE	LOCAL CURITIBA - PR	ANDAR 10º
OBRA EXECUTIVO		SETOR FRENTE
PRANCHA COMUNICAÇÃO VISUAL		DIM CENTÍMETROS
AUTOR LILIANA PEREIRA ARQUITETA - CAU PR A67956-9	SMART AMERICAS	ESCALA INDICADA
COORDENADOR CLAUDIO ROBERTO MAFRA ENGº ELT - CREA PR 131641/D		REVISÃO EMITIDA POR: LILIANA