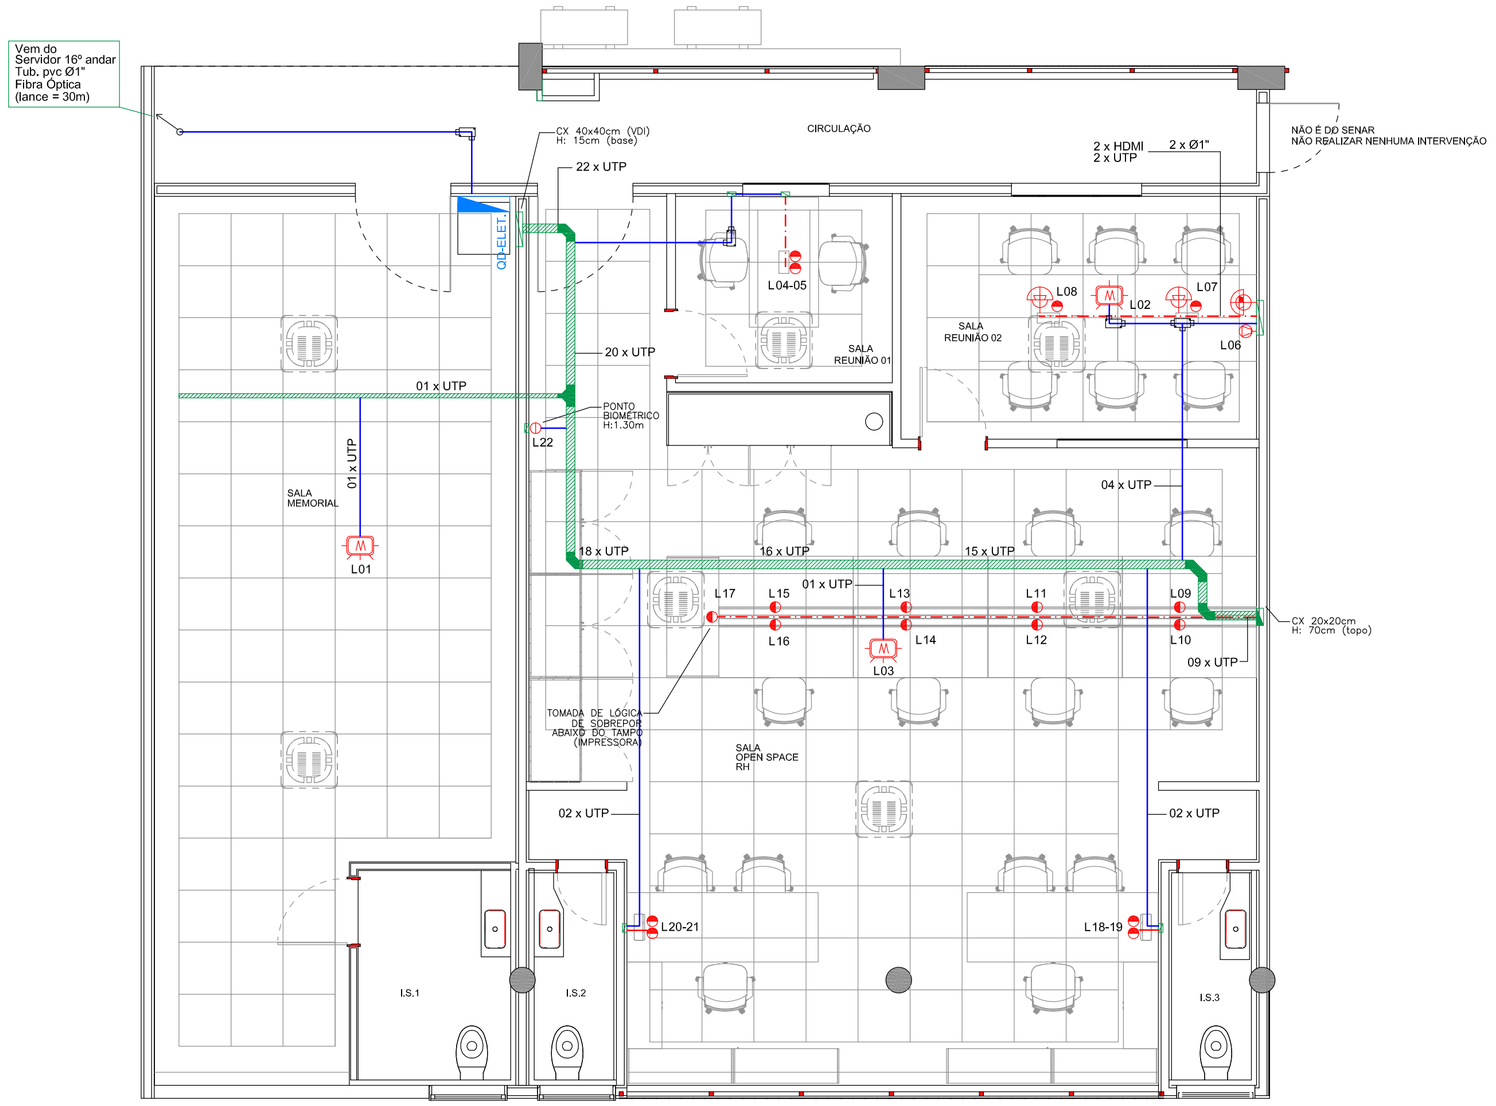


PLANTA ELÉTRICA
10º ANDAR - FRENTE (1001-1002-1003)
Esc. 1:50

quant.	Considerar:
22	Instalação de pontos de lógica simples aparente / embutido, RJ45 e cabo UTP "CAT5e", Furukawa, e demais acessórios - fornecimento e instalação
22	Certificação e identificação de ponto de rede
1	PATCH PANEL 24 PORTAS, CATEGORIA 5e - fornecimento e instalação
1	Rack parede (instalado no armário baixo) 12U - fornecimento e instalação
1	Régua de tomada 8 tomadas, 127V - fornecimento e instalação
5	Guia de cabo 1U - fornecimento e instalação
1	Bandeja 1U - fornecimento e instalação
2	DIO - fornecimento e instalação
60 m	Fibra Óptica Multimodo 6FO - fornecimento e instalação
12	Fusão de fibra - fornecimento e instalação
2	Cordão de Fibra - fornecimento e instalação
1	Nobreak 1,5KVA - fornecimento e instalação
44	Patch Cord, RJ45, 1,5 m, Ref. Furukawa - fornecimento e instalação

* Serviços de Infraestrutura conforme Padrão EIA/TIA 568A

Lista de Cabos

Ponto	L (m)	C (m)
L22	7,0	7
L21	14,0	27
L20	14,0	27
L19	20,0	40
L18	20,0	40
L17	25,0	28
L16	23,0	26
L15	23,0	26
L14	21,0	24
L13	21,0	24
L12	19,0	22
L11	19,0	22
L10	17,0	20
L9	17,0	20
L8	22,0	25
L7	22,0	25
L6	22,0	25
L5	8,0	11
L4	8,0	11
L3	12,0	15
L2	20,0	23
L1	10,0	13
TOTAL		501

LEGENDA SISTEMAS

- Módulo Tomada de Lógica (RJ45), instalada em nicho na mesa
- Tomada de Lógica (RJ45), em caixa e espelho 2x4", a 130cm do piso acabado
- Módulo Tomada de Lógica (RJ45), para One Connect Samsung , Dentro do Quadro VDI
- Repetidor Wireless (RJ45), em caixa e espelho 2x4", no teto
- Conexão HDMI (Entrada) no One Connect Samsung , Dentro do Quadro VDI
- Conexão HDMI (Saída) para conexão equipamentos em nicho na mesa
- Caixa de passagem e espelho (saída com furo) 2x4", a 30cm do piso acabado
- Caixa de passagem 20x20x8,5cm (PVC), altura conforme indicação em planta
- Quadro Sistemas VDI (Tigre) 40 x 40 x 8,5cm (PVC), a 140cm do piso acabado
- Condulete tipo LR
- Condulete tipo T
- Condulete tipo LL
- Condulete tipo TB
- Condulete tipo LB
- Condulete tipo X
- Tubulaçao que sobe
- Tubulaçao que desce
- Tubulaçao segue para outro local
- Tubulaçao que passa subindo
- Tubulaçao que passa descendo

NOTAS / LEGENDA:
Eletrodutos não cotado em planta = Ø25mm (Ø3/4")
* Serviços de Infraestrutura conforme Padrão EIA/TIA 568A

- Dados — Eletroduto PVC Rígido - Aparente (Acima do Forro) — Obs. quando descer na parede poderá ser corrugado (embutido)
- Dados — Eletroduto PVC Rígido - Embutido no piso
- Dados — UTP - percorre oculto pelo armário
- Eletrocalha 100 x 50mm destinada a Dados Perfurada e Galvanizada
- Curva 90º Para Eletrocalha 100 x 50 mm
- Curva 90º Para Eletrocalha 100 x 50 mm Redução para perfilado 38 x 38mm
- Perfilado 38 x 38mm destinado a Dados Perfurado e Galvanizado
- Curva 90º Para Perfilado 38 x 38 mm
- Te - Perfilado 38 x 38 mm

* Serviços de Infraestrutura conforme Padrão EIA/TIA 568A

REV.	OBS.	DATA
0	EMISSÃO INICAL	28/05/25

CLIENTE	ANO	DISCIPLINA	FOLHA
SENAR - PR	2025	LÓGICA	01/01
UNIDADE: SEDE		SETOR: FRENTE	ANDAR: 10º

OBRA: Planta, legenda

PROJETO

CLAUDIO MAFRA
ENGº ELT - CREA PR 131641/D

SMART AMERICAS

ESCALA: INDICADA
DATA: 28/05/25