

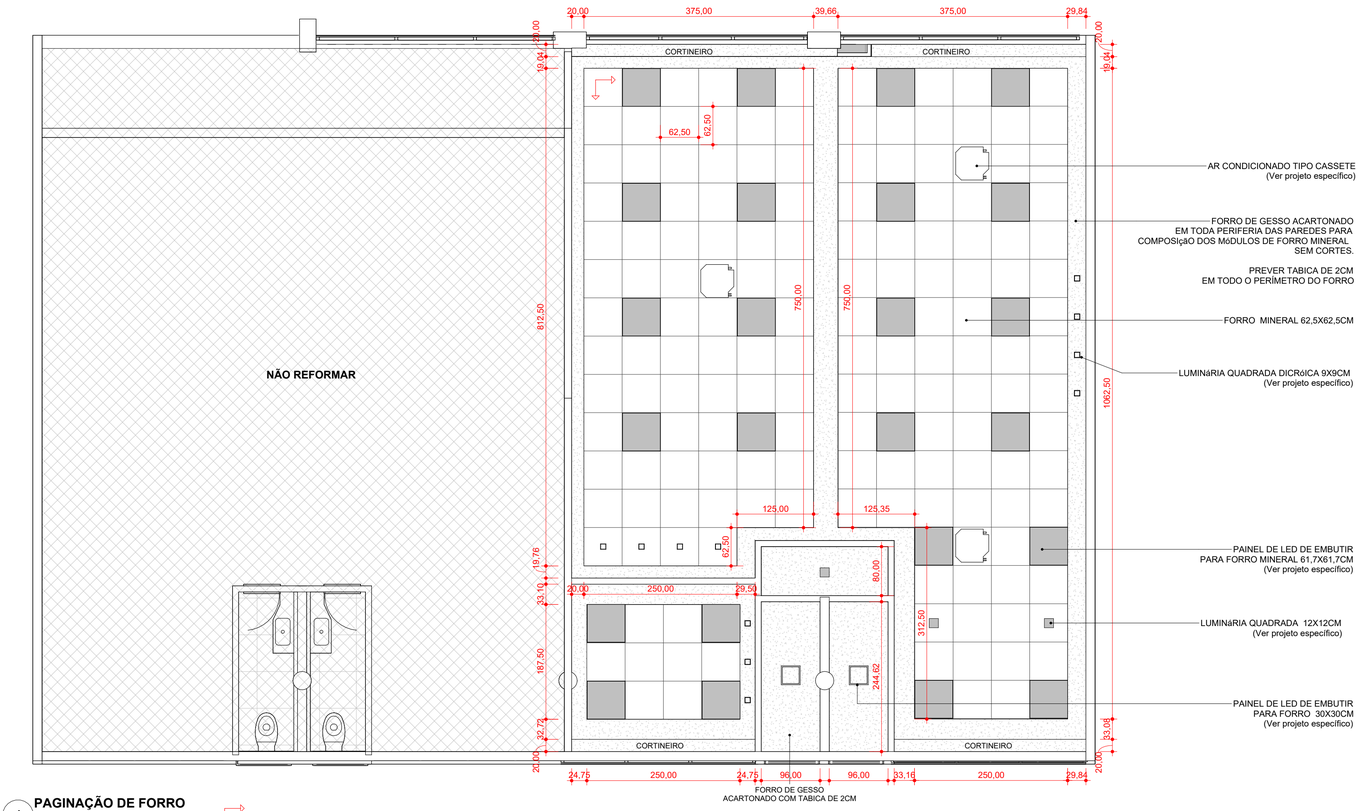


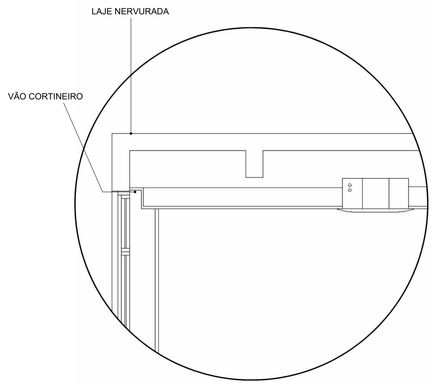

DETALHE CORTINEIRO

1 PAGINAÇÃO DE FORRO
escala 1 : 50

INÍCIO DA PAGINAÇÃO

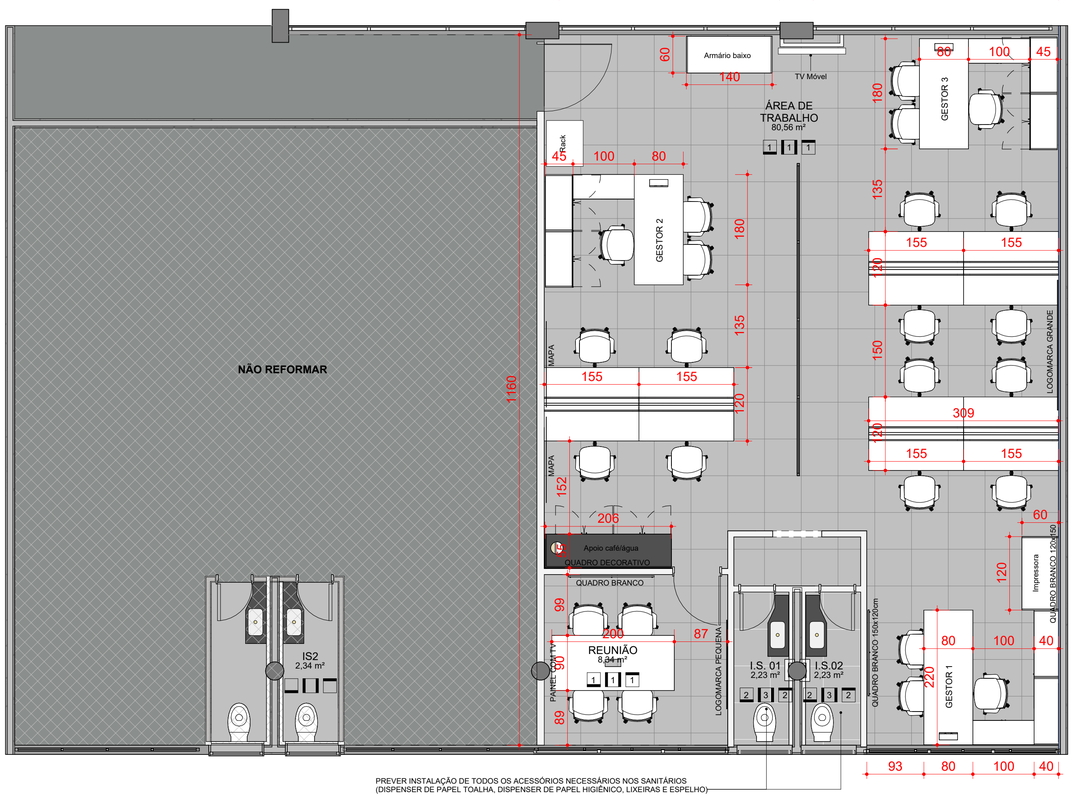

2 PLANTA LAYOUT DE MOBILIÁRIO
escala 1 : 50

ACABAMENTOS	
PISO	
MODELO	IDENTIFICAÇÃO
01	PISO VINÍLICO EM PLACA E=3mm - 60CM X 60CM - TARKET - LINHA MAKE IT - VER CORES DE PAGINAÇÃO CONFORME MEMORIAL DESCRITIVO
02	PISO PORCELANATO RETIFICADO - 60CM X 60CM - VER MEMORIAL DESCRITIVO
PAREDE	
MODELO	IDENTIFICAÇÃO
01	PINTURA LÁTEX ACRÍLICA PREMIUM - COR OURO BRANCO - FOSCO - SUVINIL
02	TEXTURA EM CIMENTO QUEIMADO COR AVENIDA EXPRESSA – SUVINIL
03	REVESTIMENTO CERÂMICO - VER MEMORIAL DESCRITIVO
TETO	
QUANTIDADE	IDENTIFICAÇÃO DA PLACA
01	FORRO MINERAL - PLACA ARMSTRONG CALLA TEGULAR 625 X 625 X 25MM - RECORTES COM FORRO EM DRY WALL E ACABAMENTO EM PINTURA PINTURA LÁTEX ACRÍLICA PREMIUM - VER PRANCHA ESPECÍFICA
02	FORRO EM DRY WALL E ACABAMENTO EM PINTURA PINTURA LÁTEX ACRÍLICA PREMIUM - COR BRANCO NEVE FOSCO - SUVINIL

TABELA DE ACABAMENTOS
escala 1 : 50

000 EMISSÃO INICIAL REVISÃO: OBSERVAÇÃO:		DATA 27/05/25
CLIENTE SENAR - PR		FOLHA 03/06
UNIDADE SEDE	LOCAL CURITIBA - PR	ANDAR 11º
OBRA EXECUTIVO		SETOR FRENTE
PRANCHA PAGINAÇÃO DE FORRO E MOBILIÁRIO		DIM CENTÍMETROS
AUTOR LILIANA PEREIRA ARQUITETA - CAU PR A67956-9	SMART AMERICAS	ESCALA INDICADA
COORDENADOR CLAUDIO ROBERTO MAFRA ENGº ELT - CREA PR 131641/D		REVISÃO EMITIDA POR: LILIANA