

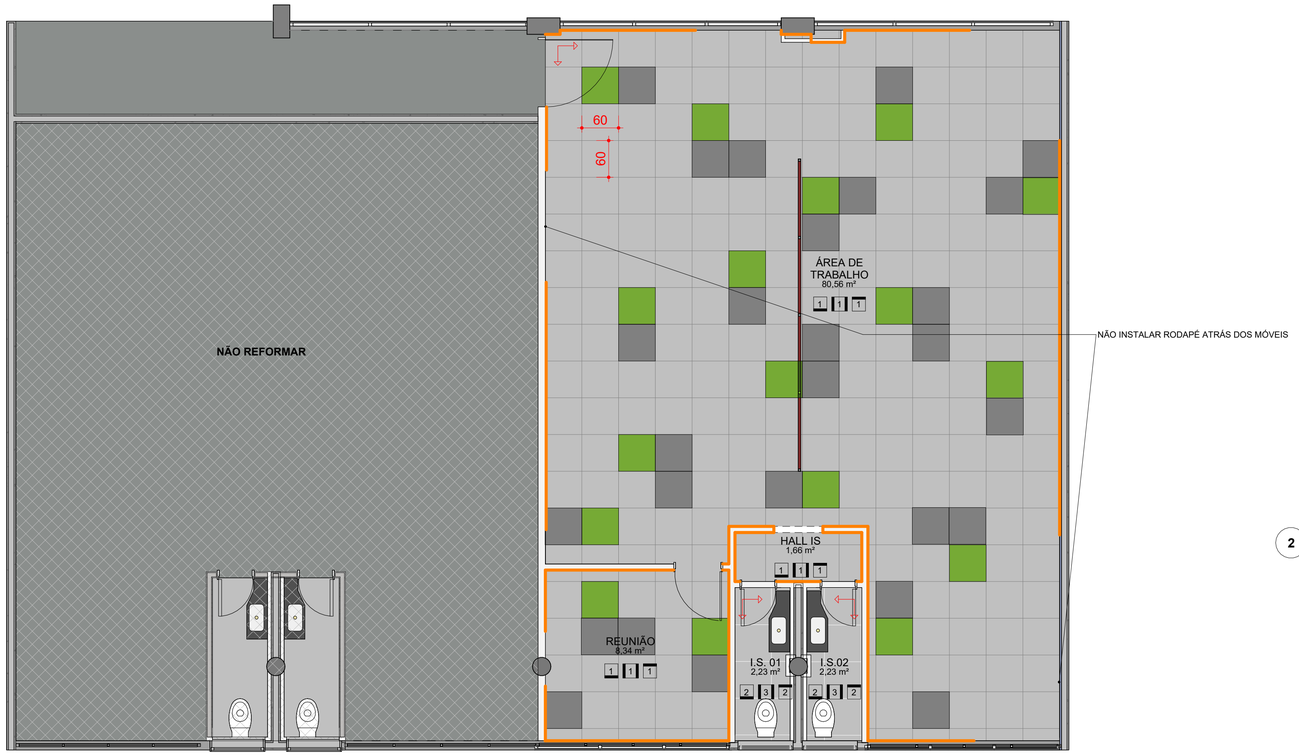



1 **PLANTA DE PAGINAÇÃO DE PISO**
escala 1 : 50

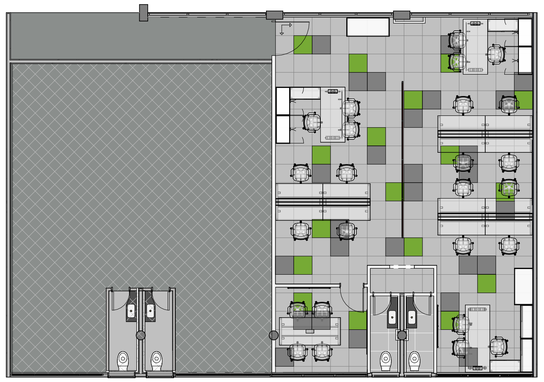


2 **PLANTA LAYOUT DE MOBILIÁRIO**
escala 1 : 100

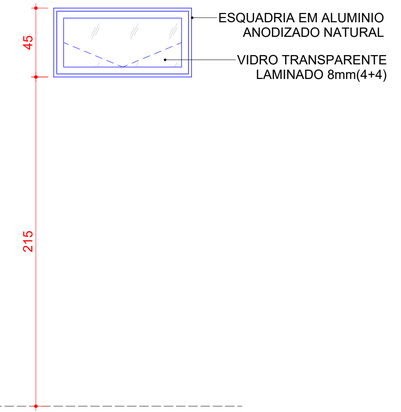

4 **Elevação frontal JB1**
escala 1 : 20

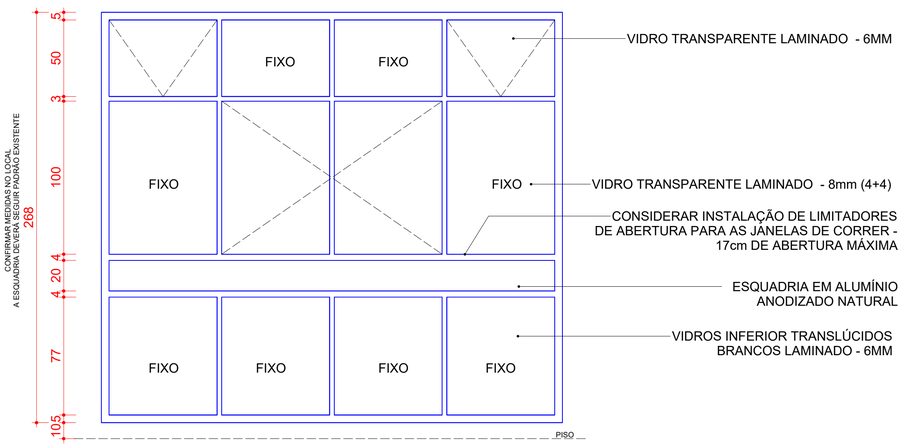

3 **ELEVAÇÃO FRONTAL J01, J02, J03 e J04**
escala 1 : 20

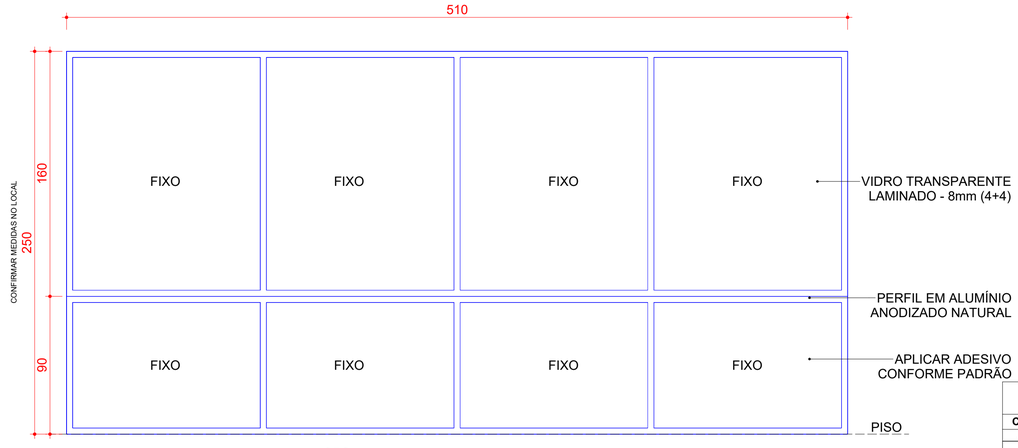

5 **Elevação Frontal Divisória de Vidro**
escala 1 : 20

OBS.:
SERÁ APLICADO ADESIVO NOS VIDROS INFERIORES CONFORME PADRÃO EXECUTADO NO 16º ANDAR.

LEGENDA - PISO VINÍLICO	
VINILICO EM PLACA 60X60CM - LINHA MAKE IT CORES:	
	LIGHT GRAY - 75,07m²
	DARK GRAY - 27 PEÇAS OU 9,72m²
	MOSS GREEN - 17 PEÇAS OU 6,12m²
	RODAPÉ EM POLIESTIRENO 10cm - 48,75m linear
	PISO PORCELANATO RETIFICADO - 60cm X 60cm - 4,46m²

OBS. CONFERIR MEDIDAS NO LOCAL E ESPECIFICAÇÃO DE MATERIAIS NO MEMORIAL DESCRITIVO

LEGENDA PISO
escala 1 : 50

A - TABELA JANELAS NOVAS

CÓD.	LARGURA	ALTURA	PEITORIL	QUANT.	FUNCIONAMENTO	MATERIAL
JB1	90	45	215	2	BASCULANTE	ALUMÍNIO - VIDRO
J01	300	270	10	01	JANELA MISTA (ABRIR E FIXA)	ALUMÍNIO - VIDRO
J02	313	270	10	01	JANELA MISTA (ABRIR E FIXA)	ALUMÍNIO - VIDRO
J03	361	270	10	01	JANELA MISTA (ABRIR E FIXA)	ALUMÍNIO - VIDRO
J04	401	270	10	01	JANELA MISTA (ABRIR E FIXA)	ALUMÍNIO - VIDRO

OBS.:
1. Conferir medidas no local.
2. Esquadrias localizadas na fachada do prédio devem seguir padrão existente

OBS. 1 - TODAS AS ESQUADRIAS DEVERÃO SER SUBSTITUÍDAS
OBS. 2 - MANTER O PADRÃO DO DESENHO EXISTENTE NAS JANELAS DA FACHADA DO PRÉDIO (VER ESPECIFICAÇÃO DE ESQUADRIA NO MEMORIAL DESCRITIVO)
OBS. 3 - CONFERIR MEDIDAS NO LOCAL

000 REVISÃO:	EMISSÃO INICIAL OBSERVAÇÃO:	27/05/25 DATA
CLIENTE	SENAR - PR	FOLHA 04/06
UNIDADE	SEDE / LOCAL CURITIBA - PR	ANDAR 11º
OBRA	EXECUTIVO	SETOR FRENTE
PRANCHA	PAGINAÇÃO DE PISO E ESQUADRIAS	DIM CENTÍMETROS
AUTOR	LILIANA PEREIRA ARQUITETA - CAU PR A67956-9	ESCALA INDICADA
COORDENADOR	CLAUDIO ROBERTO MAFRA ENGº ELT - CREA PR 131641/D	REVISÃO EMITIDA POR: LILIANA

SMART AMERICAS