
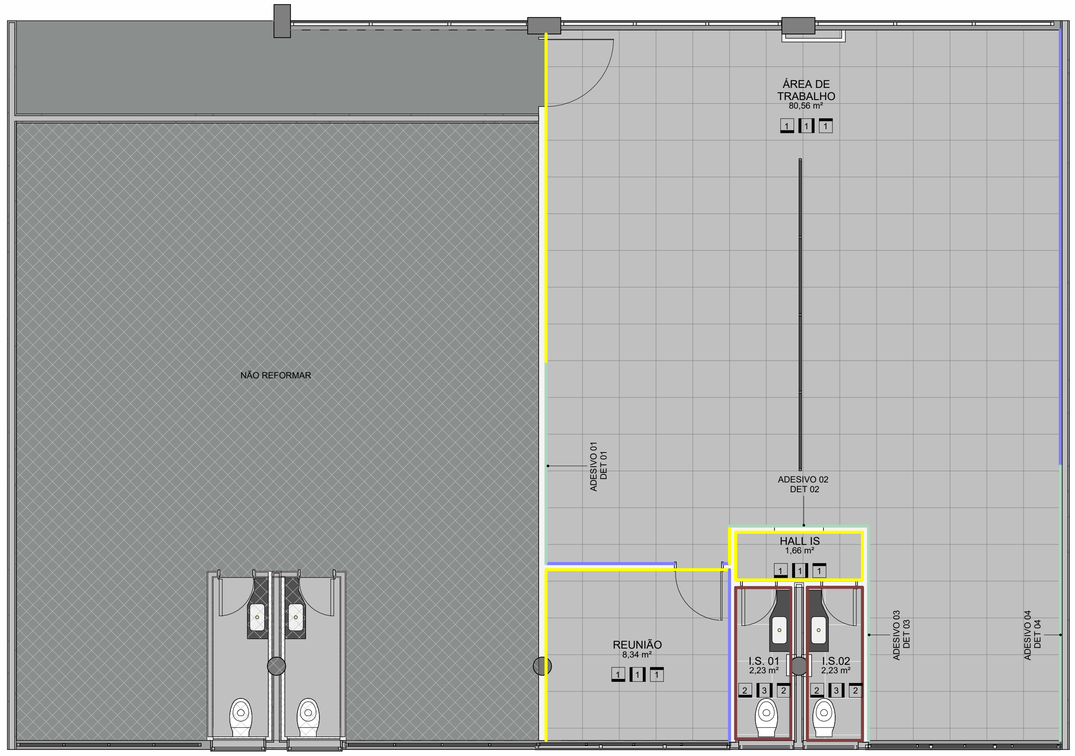


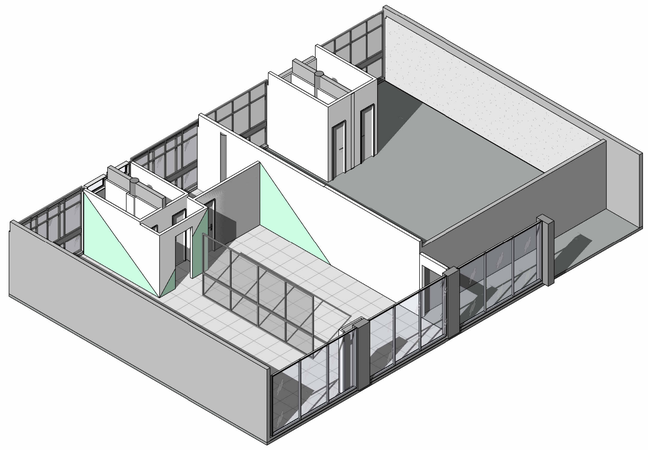

6 VISTA 3D ESQUEMÁTICA
escala 1:100

1 ACABAMENTO PAREDES
escala 1 : 50

PINTURA EM TINTA ACRÍLICA NA COR OURO BRANCO - SUVINIL

TEXTURA CIMENTO QUEIMADO

PAREDE COM APLICAÇÃO DE ADESIVO APÓS PINTURA. EXCETO EM PAREDE COM CIMENTO QUEIMADO, ONDE O ADESIVO NÃO DEVERÁ SER APLICADO EM CIMA DA TEXTURA. DEIXAR ÁREA PREVISTA PARA ADESIVO CONFORME DETALHAMENTO E MEDIÇÃO NO LOCAL.

PAREDE COM REVESTIMENTO CERÂMICO


ACABAMENTO PAREDE
escala 1 : 50

ADESIVOS	
LOCAL	MEDIDAS (BASE X ALTURA)
ADESIVO 01	3,24 x 2,50m
ADESIVO 02	2,27 x 2,50m
ADESIVO 03	3,48 x 2,50m
ADESIVO 04	4,76 x 2,50m


OBS.:
1) ATENTAR PARA POSIÇÃO DE INSTALAÇÃO DO ADESIVO, PARA QUE ELE COMECE E TERMINE NAS EXTREMIDADES DAS PAREDES;

2) MEDIR O LOCAL ANTES DA CONFECÇÃO DO ADESIVO;


3) VERIFICAR ESPECIFICAÇÃO DO ADESIVO NO MEMORIAL.

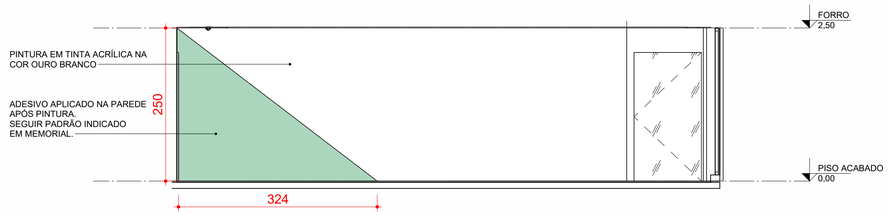


2 ADESIVO 01 - DETALHE 01
escala 1 : 50

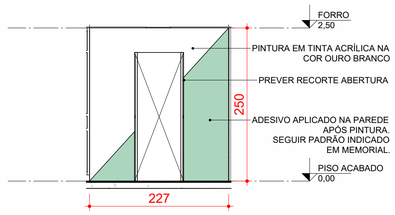

3 ADESIVO 02 - DETALHE 02
escala 1 : 50

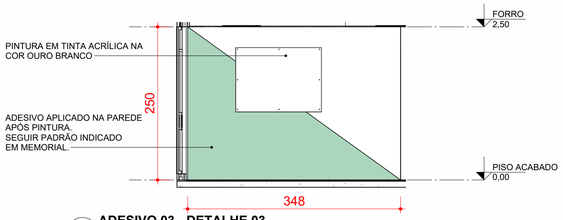

4 ADESIVO 03 - DETALHE 03
escala 1 : 50

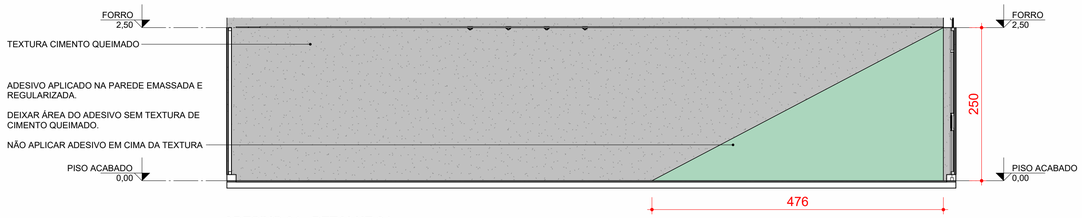

5 ADESIVO 04 - DETALHE 04
escala 1 : 50

000 EMISSÃO INICIAL REVISÃO: OBSERVAÇÃO:			27/05/25 DATA
CLIENTE SENAR - PR			FOLHA 05/06
UNIDADE SEDE	LOCAL CURITIBA - PR		ANDAR 11º
OBRA EXECUTIVO			SETOR FRENTE
PRANCHA ACABAMENTO PAREDES			DIM CENTÍMETROS
AUTOR LILIANA PEREIRA ARQUITETA - CAU PR A67956-9	SMART AMERICAS		ESCALA INDICADA
COORDENADOR CLAUDIO ROBERTO MAFRA ENGº ELT - CREA PR 131641/D			REVISÃO EMITIDA POR: LILIANA