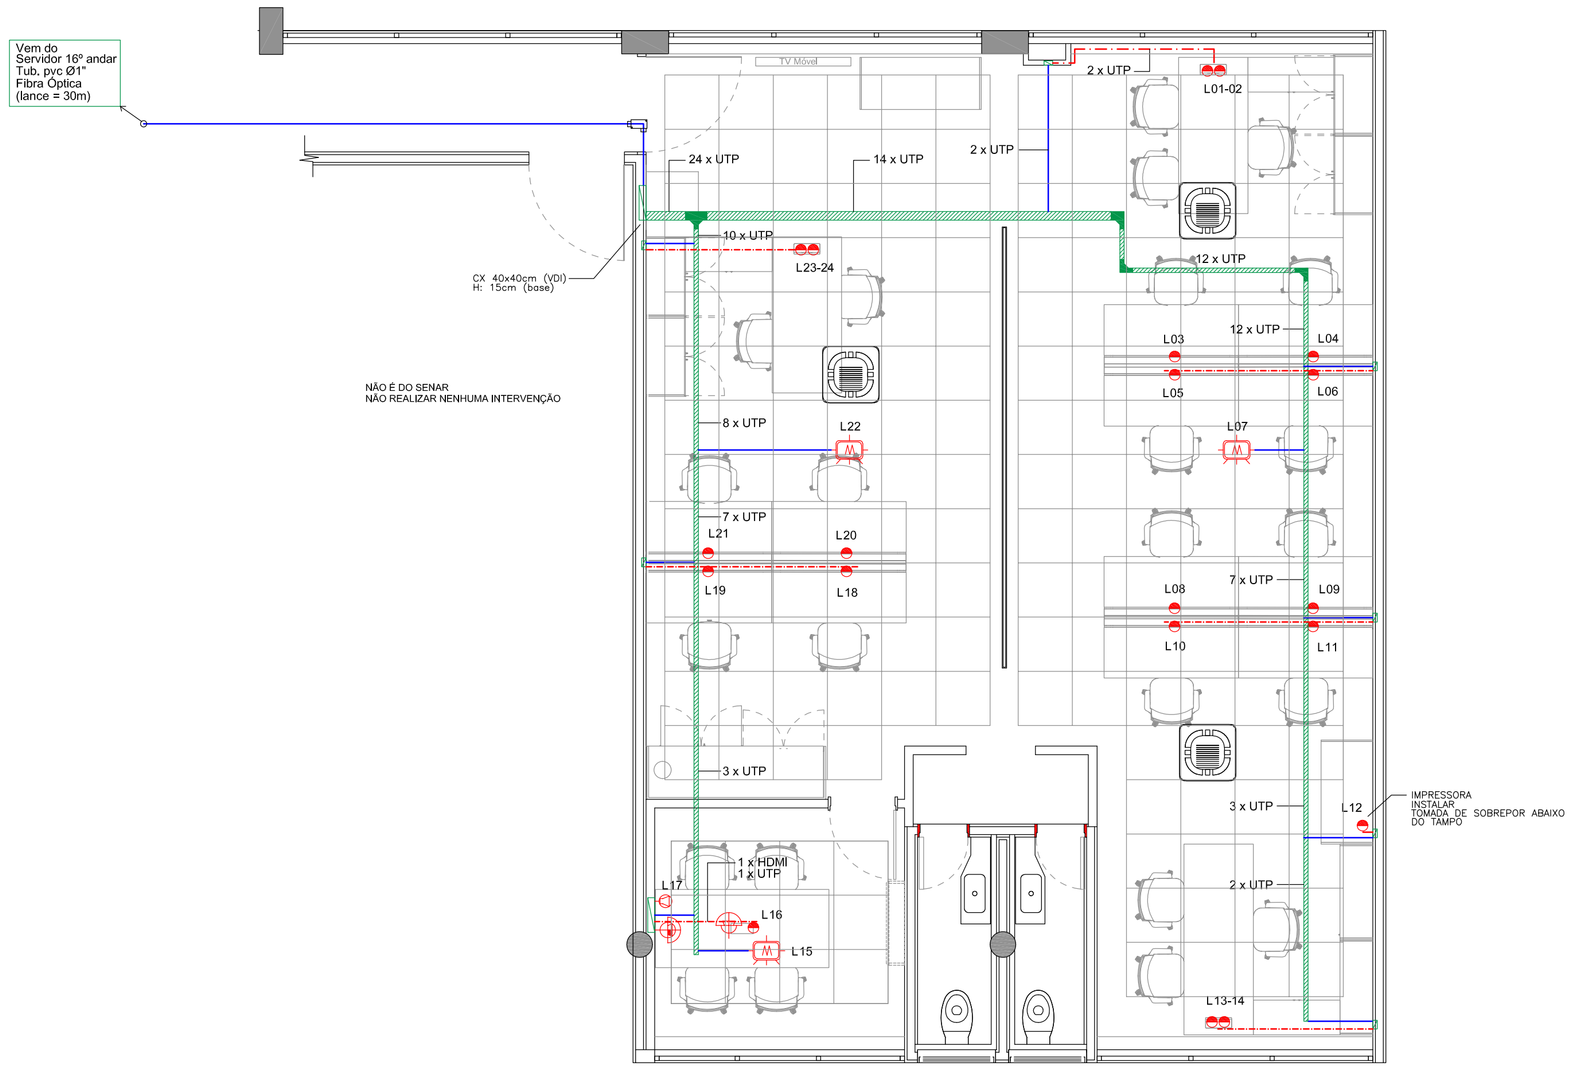


PLANTA ELÉTRICA
11º ANDAR - FRENTE (1103-1104)
Esc. 1:50

quant.	Considerar:
24	Instalação de pontos de lógica simples aparente / embutido, RJ45 e cabo UTP "CAT5e", Furukawa, e demais acessórios - fornecimento e instalação
24	Certificação e identificação de ponto de rede
1	PATCH PANEL 24 PORTAS, CATEGORIA 5e - fornecimento e instalação
1	Rack parede (instalado no armário baixo) 12U - fornecimento e instalação
1	Régua de tomada 8 tomadas, 127V - fornecimento e instalação
5	Guia de cabo 1U - fornecimento e instalação
1	Bandeja 1U - fornecimento e instalação
2	DIO - fornecimento e instalação
60 m	Fibra Óptica Multimodo 6FO - fornecimento e instalação
12	Fusão de fibra - fornecimento e instalação
2	Cordão de Fibra - fornecimento e instalação
1	Nobreak 1,5KVA - fornecimento e instalação
48	Patch Cord, RJ45, 1,5 m, Ref. Furukawa - fornecimento e instalação

* Serviços de Infraestrutura conforme Padrão EIA/TIA 568A

Lista de Cabos

LEGENDA SISTEMAS

- Módulo Tomada de Lógica (RJ45), instalada em nicho na mesa
- Tomada de Lógica (RJ45), em caixa e espelho 2x4", a 130cm do piso acabado
- Módulo Tomada de Lógica (RJ45), para One Connect Samsung , Dentro do Quadro VDI
- Repetidor Wireless (RJ45), em caixa e espelho 2x4", no teto
- Conexão HDMI (Entrada) no One Connect Samsung , Dentro do Quadro VDI
- Conexão HDMI (Saída) para conexão equipamentos em nicho na mesa
- Caixa de passagem e espelho (saída com furo) 2x4", a 30cm do piso acabado
- Caixa de passagem 20x20x8,5cm (PVC), altura conforme indicação em planta
- Quadro Sistemas VDI (Tigre) 40 x 40 x 8,5cm (PVC), a 140cm do piso acabado

- Condulete tipo LR
- Condulete tipo T
- Condulete tipo LL
- Condulete tipo TB
- Condulete tipo LB
- Condulete tipo X

- Tubulaçao que sobe
- Tubulaçao que desce
- Tubulaçao segue para outro local
- Tubulaçao que passa subindo
- Tubulaçao que passa descendo

NOTAS / LEGENDA:
Eletrodutos não cotado em planta = Ø25mm (Ø3/4")
* Serviços de Infraestrutura conforme Padrão EIA/TIA 568A

- Dados — Eletroduto PVC Rígido - Aparente (Acima do Forro)
  Obs. quando descer na parede poderá ser corrugado (embutido)
- Dados — Eletroduto PVC Rígido - Embutido no piso
- Dados — UTP - percorre oculto pelo armário
- Eletrocalha 100 x 50mm destinada a Dados
  Perfurada e Galvanizada
- Curva 90º Para Eletrocalha 100 x 50 mm
- Curva 90º Para Eletrocalha 100 x 50 mm
  Redução para perfilado 38 x 38mm
- Perfilado 38 x 38mm destinado a Dados
  Perfurado e Galvanizado
- Curva 90º Para Perfilado 38 x 38 mm
- Te - Perfilado 38 x 38 mm

* Serviços de Infraestrutura conforme Padrão EIA/TIA 568A

REV.	OBS.	DATA
0	EMISSÃO INICAL	28/05/25

CLIENTE	ANO	DISCIPLINA	FOLHA
SENAR - PR	2025	LÓGICA	01/01

UNIDADE	SETOR	ANDAR
SEDE	FRENTE	11º

OBRA
Planta, legenda

PROJETO
CLAUDIO MAFRA
ENGº ELT - CREA PR 131641/D

SMART AMERICAS

ESCALA INDICADA
DATA 28/05/25