

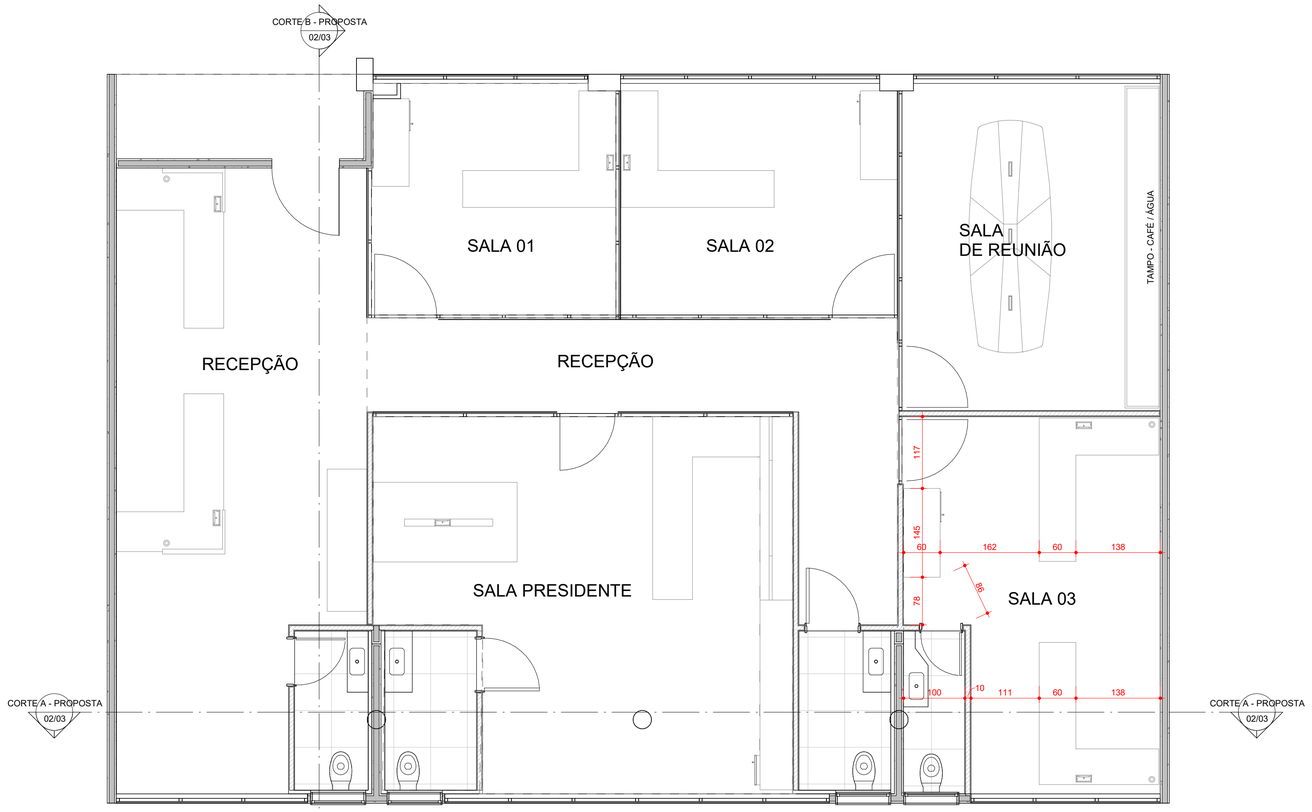


1 PLANTA - PROPOSTA FINAL
escala 1 : 50

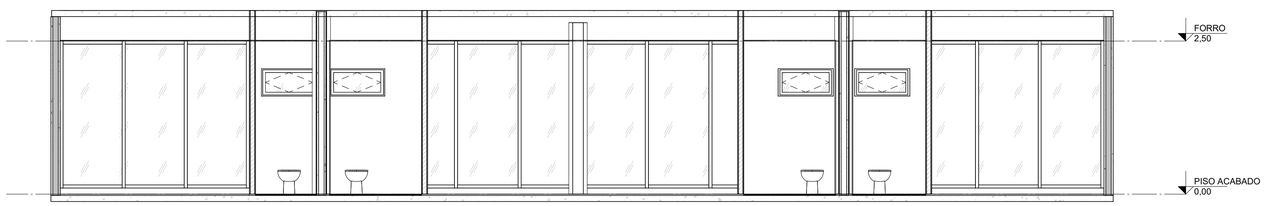


2 CORTE A - PROPOSTA FINAL
escala 1 : 50

OBS. AS DIVISÓRIAS DE VIDRO ESTÃO COM REPRESENTAÇÃO ILUSTRATIVA, VER ESPECIFICAÇÕES EM MEMORIAL DESCRITIVO

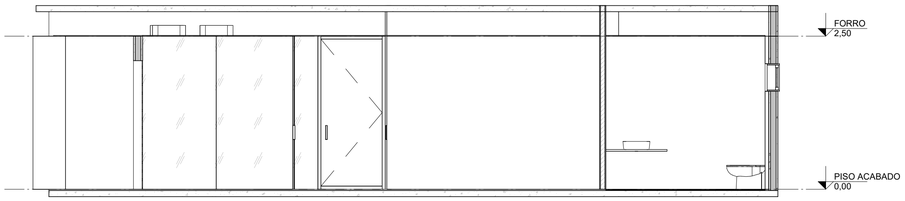


3 CORTE B - PROPOSTA
escala 1 : 50

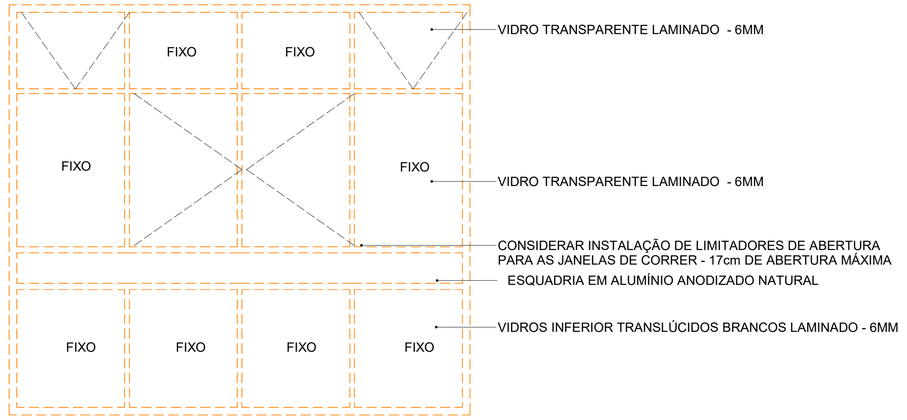

4 Elevação Esquadrias
escala 1 : 20

OBS. 1 - TODAS AS ESQUADRIAS DEVERÃO SER SUBSTITUÍDAS
OBS. 2 - MANTER O PADRÃO DO DESENHO EXISTENTE (VER ESPECIFICAÇÃO DE ESQUADRIA NO MEMORIAL DESCRITIVO)
OBS. 2 - CONFERIR MEDIDAS NO LOCAL

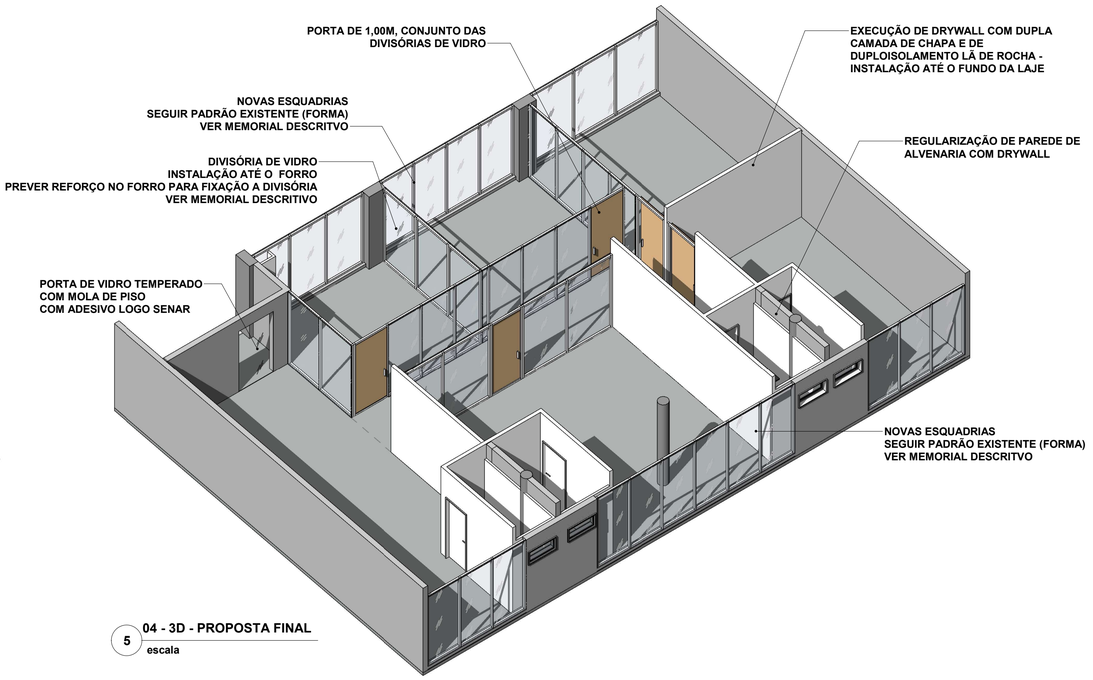

5 04 - 3D - PROPOSTA FINAL
escala

01	REVISÃO LAYOUT SALA 03 E REUNIÕES	05/05/2025
000	EMISSÃO INICIAL	03/04/2025
REVISÃO:	OBSERVAÇÃO:	DATA
CLIENTE: SENAR - PR		FOLHA: 02/03
UNIDADE: SEDE	LOCAL: CURITIBA - PR	ANDAR: 14º
OBRA: EXECUTIVO		SETOR: FRENTE
PRANCHA: PLANTA PROPOSTA FINAL		DIM: CENTÍMETROS
AUTOR: ANDRESSA SCROCCARO, ARQUITETA - CAU PR A67894-4	SMART AMERICAS	ESCALA: INDICADA
COORDENADOR: CLAUDIO ROBERTO MAFRA, ENGº ELT - CREA PR 131641/D		REVISÃO EMITIDA POR: ANDRESSA