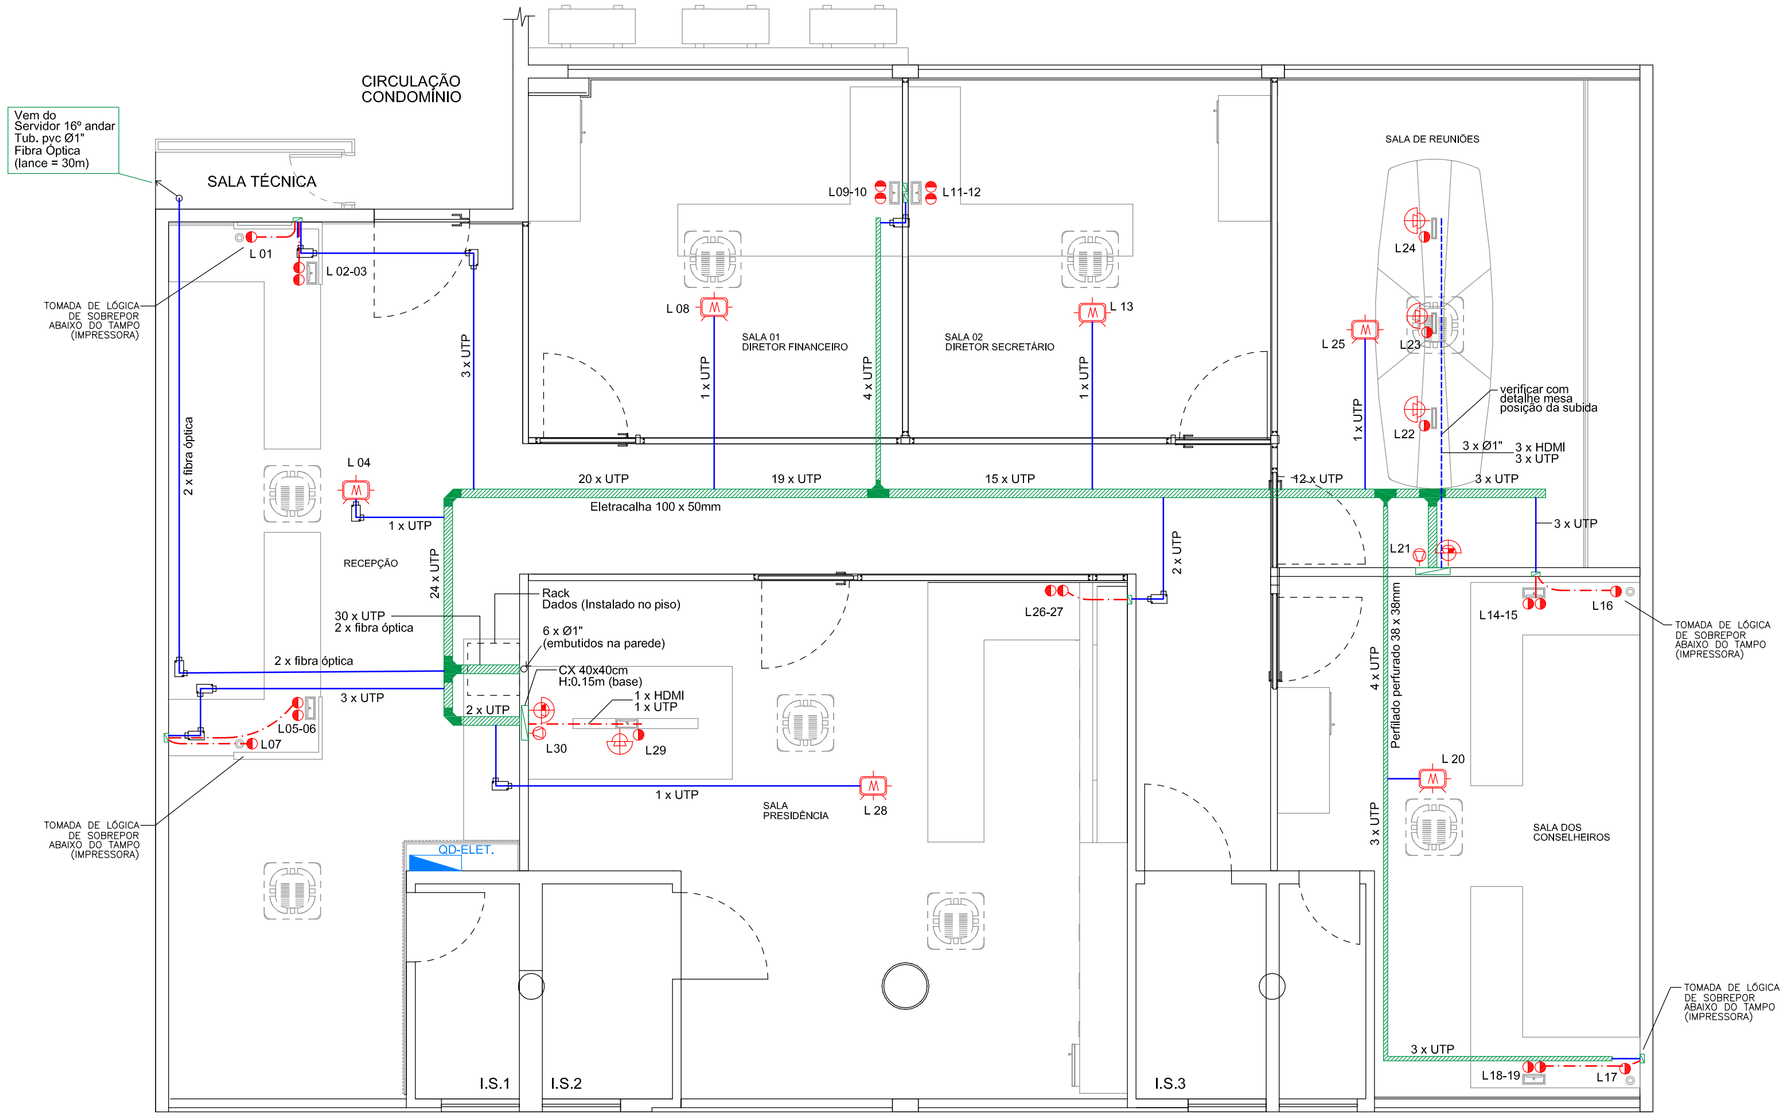


PLANTA ELÉTRICA
14º ANDAR - FRENTE
Esc. 1:50

Lista de Cabos

Ponto	L(m)	C(m)
L30	11,0	14
L29	11,0	14
L28	13,0	16
L27	21,0	24
L26	21,0	24
L25	21,0	24
L24	25,0	28
L23	25,0	28
L22	25,0	28
L21	22,0	25
L20	23,0	26
L19	23,0	26
L18	23,0	26
L17	22,0	25
L16	28,0	31
L15	28,0	31
L14	28,0	31
L13	19,0	22
L12	18,0	21
L11	18,0	21
L10	18,0	21
L9	18,0	21
L8	14,0	17
L7	11,0	14
L6	11,0	14
L5	11,0	14
L4	10,0	13
L3	14,0	17
L2	14,0	17
L1	14,0	17
TOTAL		650

LEGENDA SISTEMAS

- Módulo Tomada de Lógica (RJ45), instalada em nicho na mesa
- Tomada de Lógica (RJ45), em caixa e espelho 2x4", a 130cm do piso acabado
- Módulo Tomada de Lógica (RJ45), para One Connect Samsung , Dentro do Quadro VDI
- Repetidor Wireless (RJ45), em caixa e espelho 2x4", no teto
- Conexão HDMI (Entrada) no One Connect Samsung , Dentro do Quadro VDI
- Conexão HDMI (Saída) para conexão equipamentos em nicho na mesa
- Caixa de passagem e espelho (saída com furo) 2x4", a 30cm do piso acabado
- Quadro Sistemas VDI (Tigre) 40 x 40 x 8,5cm (PVC), a 140cm do piso acabado

- Condulete tipo LR
- Condulete tipo T
- Condulete tipo LL
- Condulete tipo TB
- Condulete tipo LB
- Condulete tipo X

- Tubulaçao que sobe
- Tubulaçao que desce
- Tubulaçao segue para outro local
- Tubulaçao que passa subindo
- Tubulaçao que passa descendo

NOTAS / LEGENDA:
Eletrodutos não cotado em planta = Ø25mm (Ø3/4")
* Serviços de Infraestrutura conforme Padrão EIA/TIA 568A

- Dados — Eletroduto PVC Rígido - Aparente (Acima do Forro). Obs. quando descer na parede poderá ser corrugado (embutido)
- Dados — Eletroduto PVC Rígido - Embutido no piso
- Dados — UTP - percorre oculto pelo armário
- Eletrocalha 100 x 50mm destinada a Dados Perfurada e Galvanizada
- Curva 90º Para Eletrocalha 100 x 50 mm
- Curva 90º Para Eletrocalha 100 x 50 mm Redução para perfilado 38 x 38mm
- Perfilado 38 x 38mm destinado a Dados Perfurado e Galvanizado
- Curva 90º Para Perfilado 38 x 38 mm
- Te - Perfilado 38 x 38 mm

* Serviços de Infraestrutura conforme Padrão EIA/TIA 568A

quant. Considerar:

- 30 Instalação de pontos de lógica simples aparente / embutido, RJ45 e cabo UTP "CAT5e", Furukawa, e demais acessórios - fornecimento e instalação
- 30 Certificação e identificação de ponto de rede
- 2 PATCH PANEL 24 PORTAS, CATEGORIA 5e - fornecimento e instalação
- 1 Rack parede (instalado no armário baixo) 12U - fornecimento e instalação
- 1 Régua de tomada 8 tomadas, 127V - fornecimento e instalação
- 5 Guia de cabo 1U - fornecimento e instalação
- 1 Bandeja 1U - fornecimento e instalação
- 2 DIO - fornecimento e instalação
- 60 m Fibra Óptica Multimodo 6FO - fornecimento e instalação
- 12 Fusão de fibra - fornecimento e instalação
- 2 Cordão de Fibra - fornecimento e instalação
- 1 Nobreak 1,5KVA - fornecimento e instalação
- 60 Patch Cord, RJ45, 1,5 m, Ref. Furukawa - fornecimento e instalação

* Serviços de Infraestrutura conforme Padrão EIA/TIA 568A

0	EMISSÃO INICAL	30/05/25
REV.	OBS.	DATA

CLIENTE	ANO	DISCIPLINA	FOLHA
SENAR - PR	2024	LÓGICA	01/01
UNIDADE: SEDE		SETOR: FRENTE	ANDAR: 14º

OBRA: Planta, legenda, esquema prumada

PROJETO: CLAUDIO MAFRA, ENGº ELT - CREA PR 131641/D

SMART AMERICAS

ESCALA: INDICADA
DATA: 30/05/25