
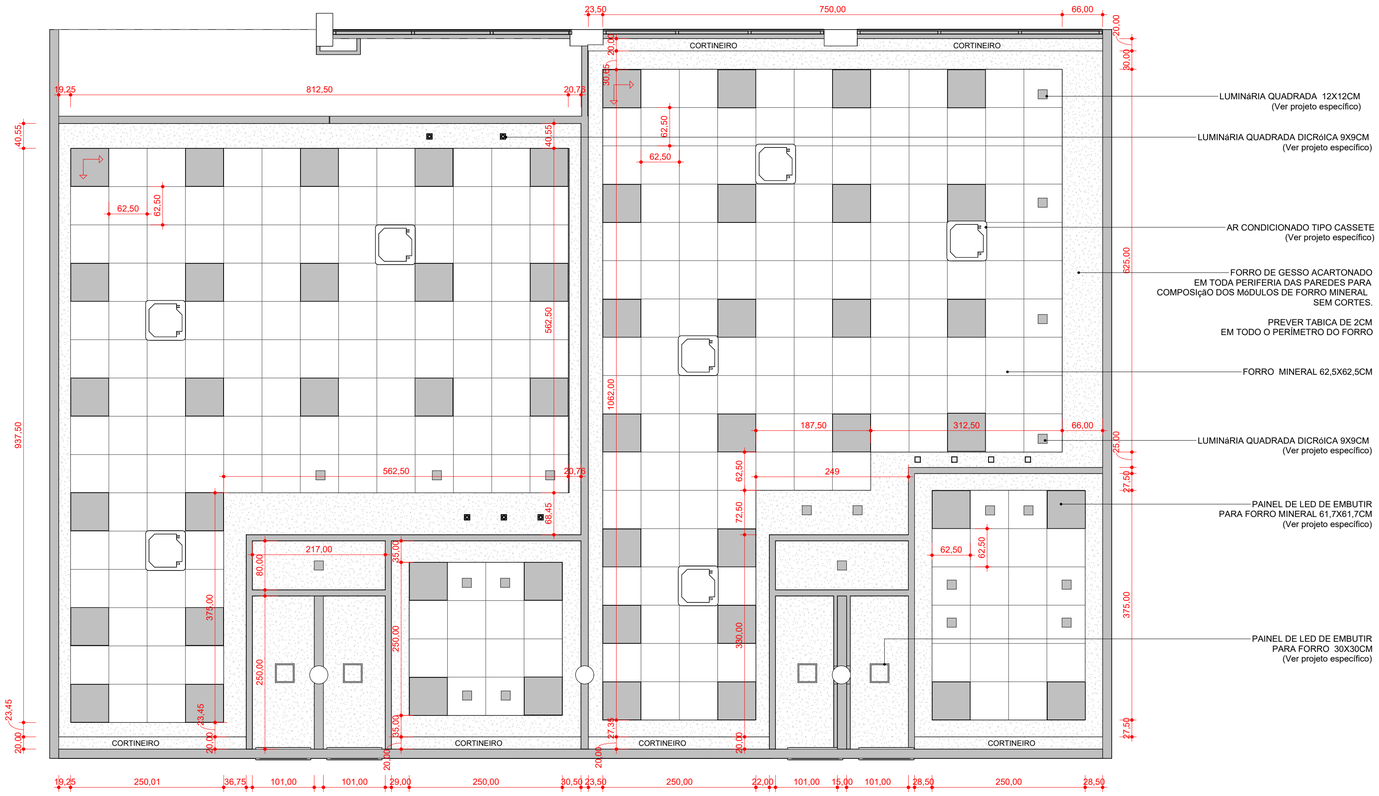


1 PLANTA FORRO - PROPOSTA FINAL

escala 1 : 50


INÍCIO DA PAGINAÇÃO

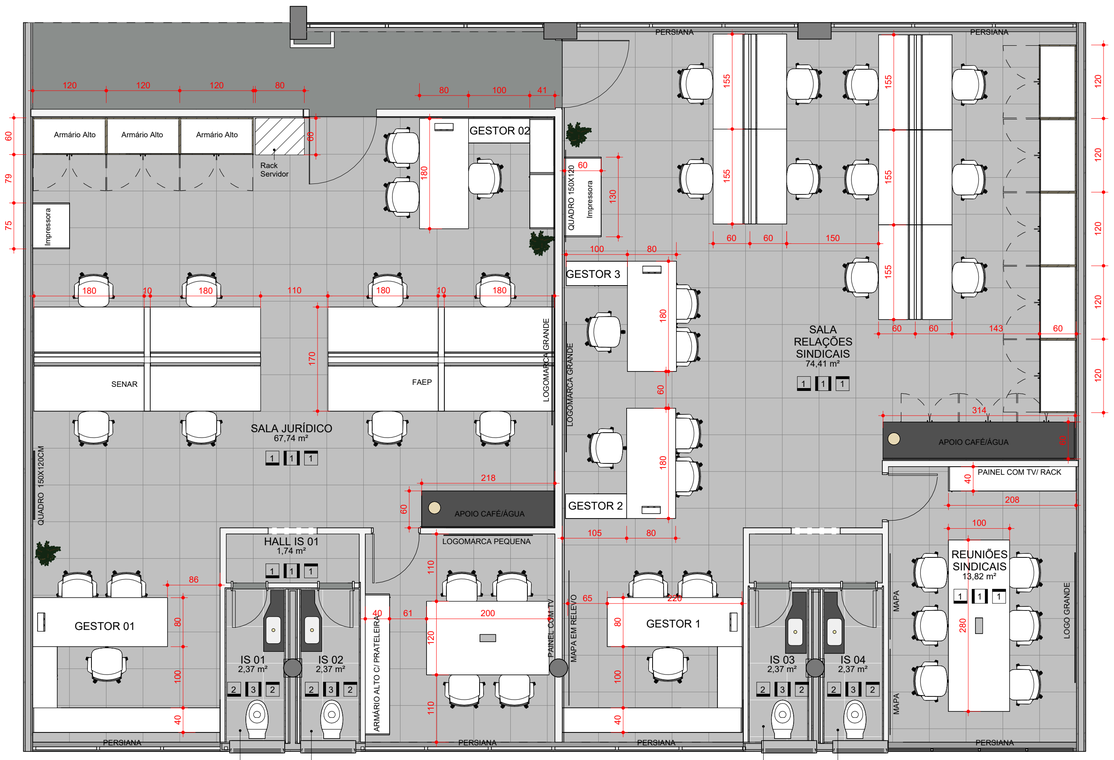

PREVER INSTALAÇÃO DE TODOS OS ACESSÓRIOS NECESSÁRIOS NOS SANITÁRIOS
(DISPENSER DE PAPEL TOALHA, DISPENSER DE PAPEL HIGIÊNICO, LIXEIRAS E ESPELHO)

2 PLANTA LAYOUT DE MOBILIÁRIO

escala 1 : 50

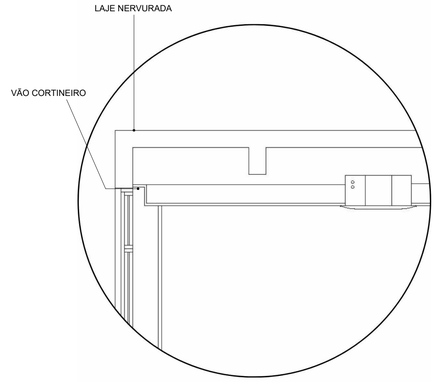

DETALHE CORTINEIRO

ACABAMENTOS

PISO

MODELO	IDENTIFICAÇÃO
01	PISO VINÍLICO EM PLACA E=3mm - 60CM X 60CM - TARKET - LINHA MAKE IT - VER CORES DE PAGINAÇÃO CONFORME MEMORIAL DESCRITIVO
02	PISO PORCELANATO RETIFICADO - 60CM X 60CM - VER MEMORIAL DESCRITIVO

PAREDE

MODELO	IDENTIFICAÇÃO
01	PINTURA LÁTEX ACRÍLICA PREMIUM - COR OURO BRANCO - FOSCO - SUVINIL
02	TEXTURA EM CIMENTO QUEIMADO COR AVENIDA EXPRESSA – SUVINIL
03	REVESTIMENTO CERÂMICO - VER MEMORIAL DESCRITIVO

TETO

QUANTIDADE	IDENTIFICAÇÃO DA PLACA
01	FORRO MINERAL - PLACA ARMSTRONG CALLA TEGULAR 625 X 625 X 25MM - RECORTES COM FORRO EM DRY WALL E ACABAMENTO EM PINTURA PINTURA LÁTEX ACRÍLICA PREMIUM - VER PRANCHA ESPECÍFICA
02	FORRO EM DRY WALL E ACABAMENTO EM PINTURA PINTURA LÁTEX ACRÍLICA PREMIUM - COR BRANCO NEVE FOSCO - SUVINIL

TABELA DE ACABAMENTOS

escala 1 : 50

000 REVISÃO:	EMISSÃO INICIAL OBSERVAÇÃO:
DATA	26/05/25
CLIENTE	SENAR - PR
FOLHA	03/06
UNIDADE	SEDE
LOCAL	CURITIBA - PR
ANDAR	15º
OBRA	EXECUTIVO
SETOR	FRENTE
PRANCHA	PLANTA DE FORRO E MOBILIÁRIO
DIM	CENTÍMETROS
AUTOR	LILIANA PEREIRA ARQUITETA - CAU PR A67956-9
ESCALA	INDICADA
COORDENADOR	CLAUDIO ROBERTO MAFRA ENGº ELT - CREA PR 131641/D
REVISÃO EMITIDA POR:	LILIANA

SMART AMERICAS