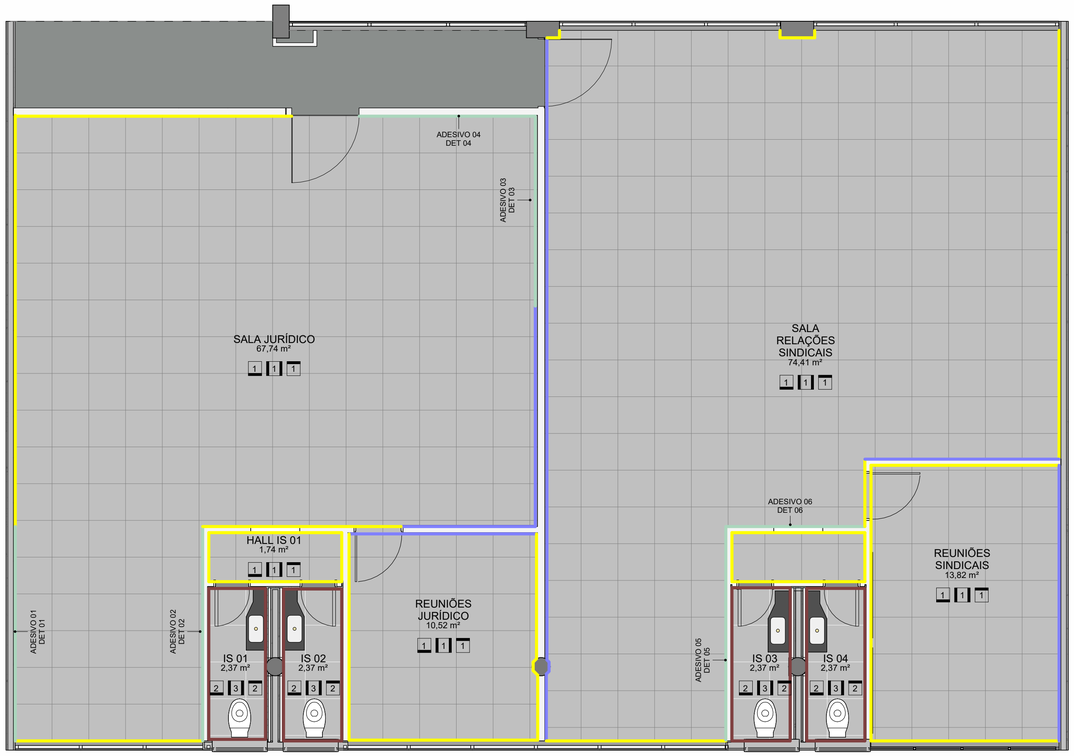



1 PLANTA - ACABAMENTO PAREDES

escala 1 : 50

- PINTURA EM TINTA ACRÍLICA NA COR OURO BRANCO - SUVINIL
- TEXTURA CIMENTO QUEIMADO
- PAREDE COM APLICAÇÃO DE ADESIVO APÓS PINTURA. EXCETO EM PAREDE COM CIMENTO QUEIMADO, ONDE O ADESIVO NÃO DEVERÁ SER APLICADO EM CIMA DA TEXTURA.
  DEIXAR ÁREA PREVISTA PARA ADESIVO CONFORME DETALHAMENTO E MEDIÇÃO NO LOCAL.
- PAREDE COM REVESTIMENTO CERÂMICO

ACABAMENTO PAREDE

escala 1 : 50

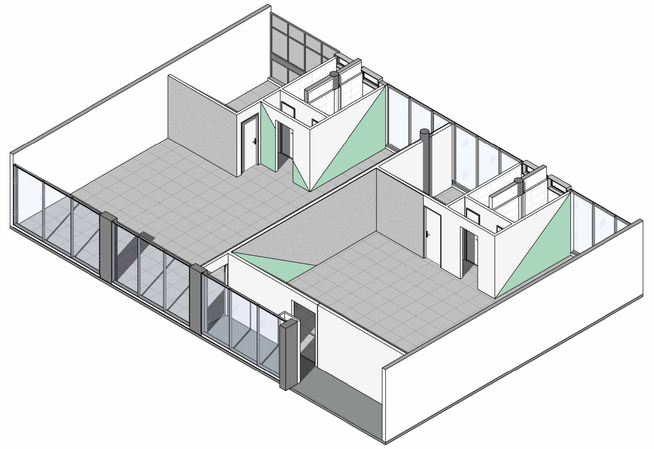

8 VISTA 3D ESQUEMÁTICA


escala 1:100

ADESIVOS	
LOCAL	MEDIDAS (BASE X ALTURA)
ADESIVO 01	3,50 x 2,50m
ADESIVO 02	3,50 x 2,50m
ADESIVO 03	3,91 x 2,50m
ADESIVO 04	4,07 x 2,50m
ADESIVO 05	3,50 x 2,50m
ADESIVO 06	2,28 x 2,50m

OBS.:
1) ATENTAR PARA POSIÇÃO DE INSTALAÇÃO DO ADESIVO,
PARA QUE ELE COMECE E TERMINE NAS EXTREMIDADES DAS PAREDES;


2) MEDIR O LOCAL ANTES DA CONFECÇÃO DO ADESIVO;

3) VERIFICAR ESPECIFICAÇÃO DO ADESIVO NO MEMORIAL.

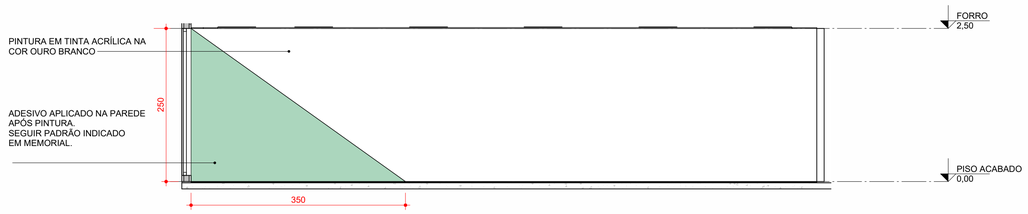


2 DETALHE 01 - ADESIVO 01

escala 1 : 50

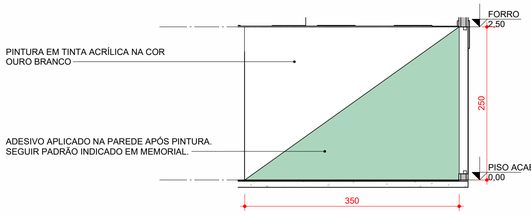


3 DETALHE 02 - ADESIVO 02

escala 1 : 50

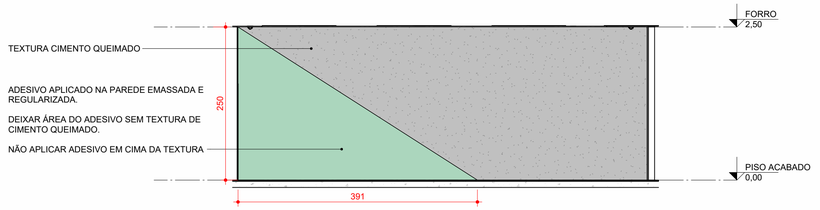


4 DETALHE 03 - ADESIVO 03

escala 1 : 50

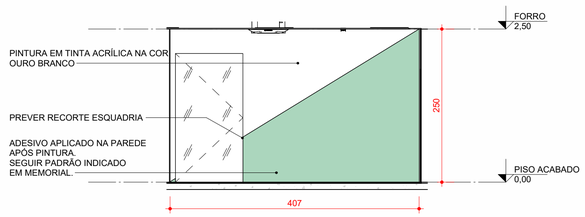


5 DETALHE 04 - ADESIVO 04

escala 1 : 50

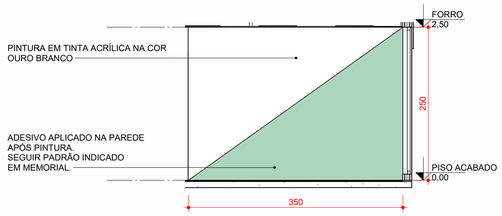

6 DETALHE 05 - ADESIVO 05

escala 1 : 50

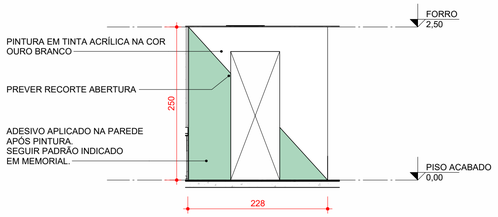

7 DETALHE 06 - ADESIVO 06

escala 1 : 50

000 REVISÃO:	EMISSÃO INICIAL OBSERVAÇÃO:	26/05/25 DATA
CLIENTE: SENAR - PR		FOLHA: 05/06
UNIDADE: SEDE	LOCAL: CURITIBA - PR	ANDAR: 15º
OBRA: EXECUTIVO		SETOR: FRENTE
PRANCHA: PLANTA ACABAMENTO PAREDES		DIM: CENTÍMETROS
AUTOR: LILIANA PEREIRA ARQUITETA - CAU PR A67956-9 COORDENADOR: CLAUDIO ROBERTO MAFRA ENGº ELT - CREA PR 131641/D	SMART AMERICAS	ESCALA: INDICADA REVISÃO EMITIDA POR: LILIANA