




1 PLANTA - COMUNICAÇÃO VISUAL
escala 1 : 50

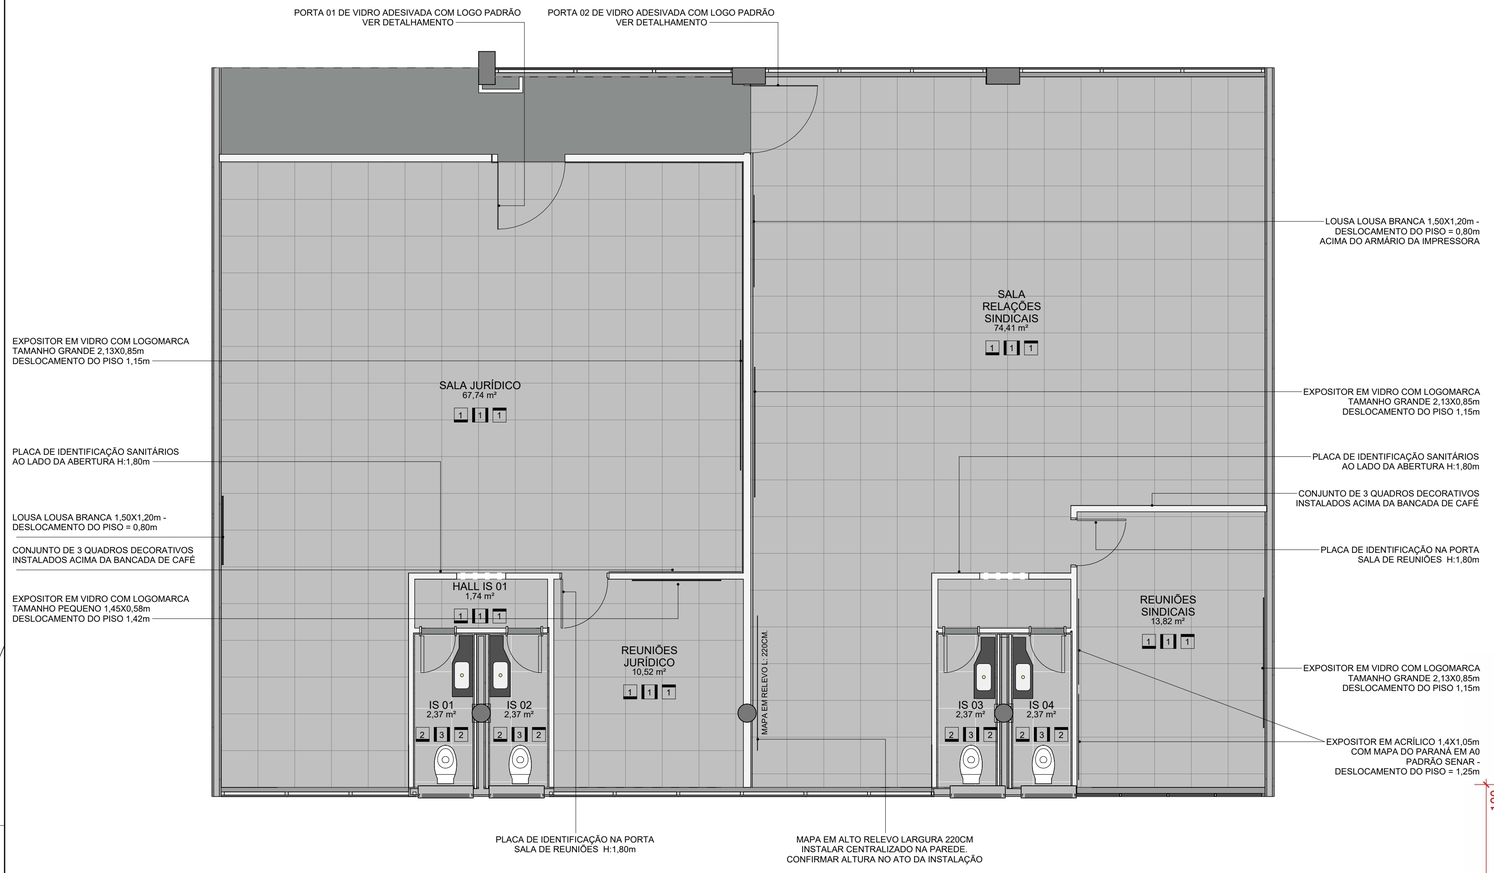


EXPOSITOR EM VIDRO COM LOGO SISTEMA FAEP SENAR - MODELO GRANDE

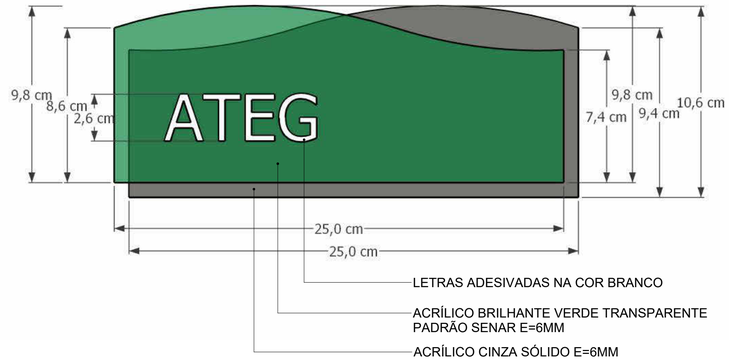


EXPOSITOR EM VIDRO COM LOGO SISTEMA FAEP SENAR - MODELO PEQUENO

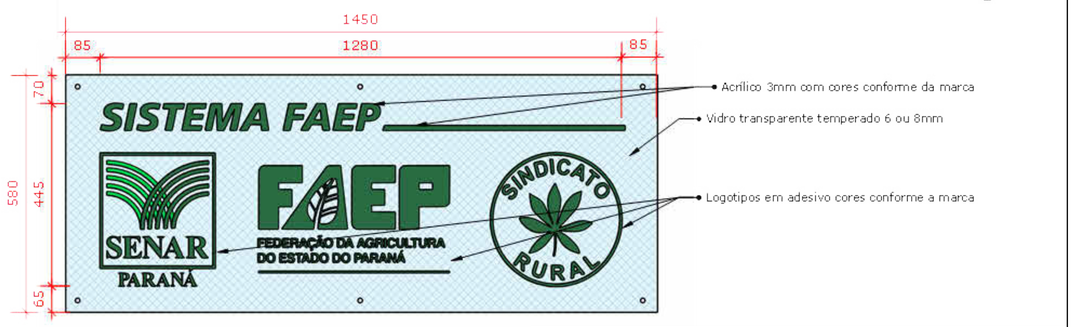

PORTA 01
DETALHE ADESIVO PORTA SALA JURÍDICO

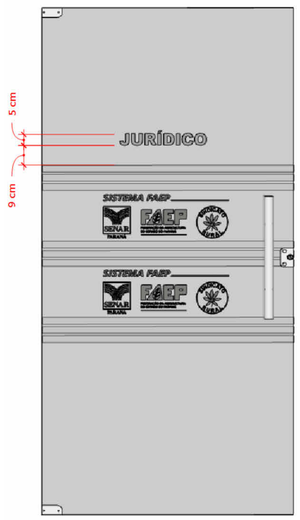

PORTA 02
DETALHE ADESIVO PORTA SALA RELAÇÕES SINDICAIS

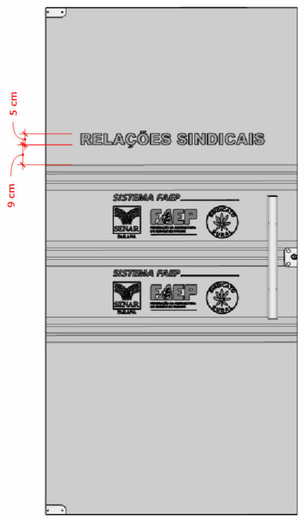

OBS.:
1) Conferir nome das portas antes da execução do adesivo
2) Seguir padrão de conforme portas executadas nos outros andares

000 REVISÃO:	EMISSÃO INICIAL OBSERVAÇÃO:	26/05/25 DATA
CLIENTE: SENAR - PR		FOLHA: 06/06
UNIDADE: SEDE	LOCAL: CURITIBA - PR	ANDAR: 15º
OBRA: EXECUTIVO		SETOR: FRENTE
PRANCHA: COMUNICAÇÃO VISUAL		DIM: CENTÍMETROS
AUTOR: LILIANA PEREIRA, ARQUITETA - CAU PR A67956-9	SMART AMERICAS	ESCALA: INDICADA
COORDENADOR: CLAUDIO ROBERTO MAFRA, ENGº ELT - CREA PR 131641/D		REVISÃO EMITIDA POR: LILIANA