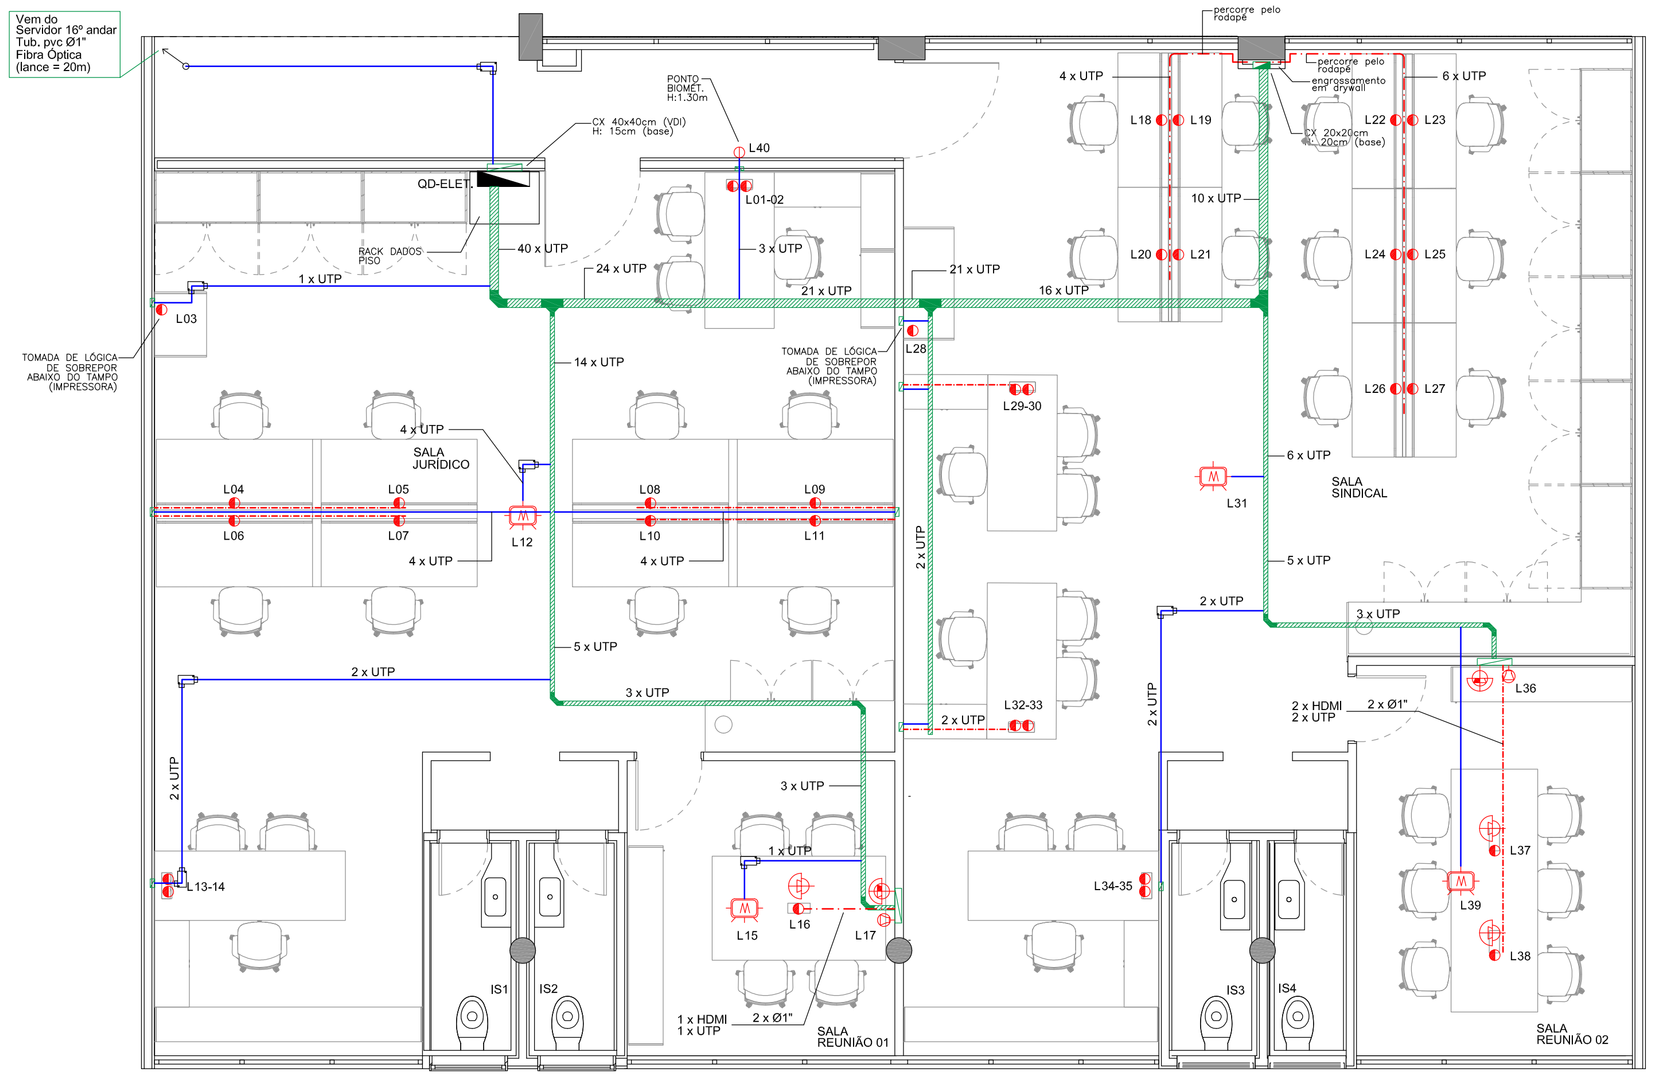


PLANTA DADOS
15º ANDAR - FRENTE
Esc. 1:50

quant.	Considerar:
40	Instalação de pontos de lógica simples aparente / embutido, RJ45 e cabo UTP "CAT5e", Furukawa, e demais acessórios - fornecimento e instalação
40	Certificação e identificação de ponto de rede
2	PATCH PANEL 24 PORTAS, CATEGORIA 5e - fornecimento e instalação
1	Rack parede (instalado no armário baixo) 12U - fornecimento e instalação
1	Régua de tomada 8 tomadas, 127V - fornecimento e instalação
5	Guia de cabo 1U - fornecimento e instalação
1	Bandeja 1U - fornecimento e instalação
2	DIO - fornecimento e instalação
60 m	Fibra Óptica Multimodo 6FO - fornecimento e instalação
12	Fusão de fibra - fornecimento e instalação
2	Cordão de Fibra - fornecimento e instalação
1	Nobreak 1,5KVA - fornecimento e instalação
80	Patch Cord, RJ45, 1,5 m, Ref. Furukawa - fornecimento e instalação

* Serviços de Infraestrutura conforme Padrão EIA/TIA 568A

Lista de Cabos

Ponto	L(m)	C(m)
L40	11,0	14
L39	24	27
L38	25	28
L37	25	28
L36	25	28
L35	24	27
L34	24	27
L33	18	21
L32	18	21
L31	21	24
L30	16	19
L29	16	19
L28	12	15
L27	23	26
L26	23	26
L25	21	24
L24	21	24
L23	21	24
L22	21,0	24
L21	21,0	24
L20	21,0	24
L19	21,0	24
L18	21,0	24
L17	20,0	23
L16	20,0	23
L15	20,0	23
L14	19,0	22
L13	19,0	22
L12	10,0	13
L11	18,0	21
L10	18,0	21
L9	18,0	21
L8	18,0	21
L7	18,0	21
L6	18,0	21
L5	18,0	21
L4	18,0	21
L3	10,0	13
L2	12,0	15
L1	12,0	15
TOTAL		879

LEGENDA SISTEMAS

- Módulo Tomada de Lógica (RJ45), instalada em nicho na mesa
- Tomada de Lógica (RJ45), em caixa e espelho 2x4", a 130cm do piso acabado
- Módulo Tomada de Lógica (RJ45), para One Connect Samsung , Dentro do Quadro VDI
- Repetidor Wireless (RJ45), em caixa e espelho 2x4", no teto
- Conexão HDMI (Entrada) no One Connect Samsung , Dentro do Quadro VDI
- Conexão HDMI (Saída) para conexão equipamentos em nicho na mesa
- Caixa de passagem e espelho (saída com furo) 2x4", a 30cm do piso acabado
- Caixa de passagem 20x20x8,5cm (PVC), altura conforme indicação em planta
- Quadro Sistemas VDI (Tigre) 40 x 40 x 8,5cm (PVC), a 140cm do piso acabado
- Condulete tipo LR
- Condulete tipo T
- Condulete tipo LL
- Condulete tipo TB
- Condulete tipo LB
- Condulete tipo X
- Tubulaçao que sobe
- Tubulaçao que desce
- Tubulaçao segue para outro local
- Tubulaçao que passa subindo
- Tubulaçao que passa descendo

NOTAS / LEGENDA:
Eletrodutos não cotado em planta = Ø25mm (Ø3/4")
* Serviços de Infraestrutura conforme Padrão EIA/TIA 568A

- Dados — Eletroduto PVC Rígido - Aparente (Acima do Forro) Obs. quando descer na parede poderá ser corrugado (embutido)
- Dados — Eletroduto PVC Rígido - Embutido no piso
- Dados — UTP - percorre oculto pelo armário
- Eletrocalha 100 x 50mm destinada a Dados Perfurada e Galvanizada
- Curva 90º Para Eletrocalha 100 x 50 mm
- Curva 90º Para Eletrocalha 100 x 50 mm Redução para perfilado 38 x 38mm
- Perfilado 38 x 38mm destinado a Dados Perfurado e Galvanizado
- Curva 90º Para Perfilado 38 x 38 mm
- Te - Perfilado 38 x 38 mm

* Serviços de Infraestrutura conforme Padrão EIA/TIA 568A

0	EMISSÃO INICAL	28/05/25
REV.	OBS.	DATA

CLIENTE	ANO	DISCIPLINA	FOLHA
SENAR - PR	2025	LÓGICA	01/01
UNIDADE: SEDE		SETOR: FRENTE	ANDAR: 15º

OBRA: Planta, legenda

PROJETO: CLAUDIO MAFRA, ENGº ELT - CREA PR 131641/D

SMART AMERICAS

ESCALA: INDICADA
DATA: 28/05/25