

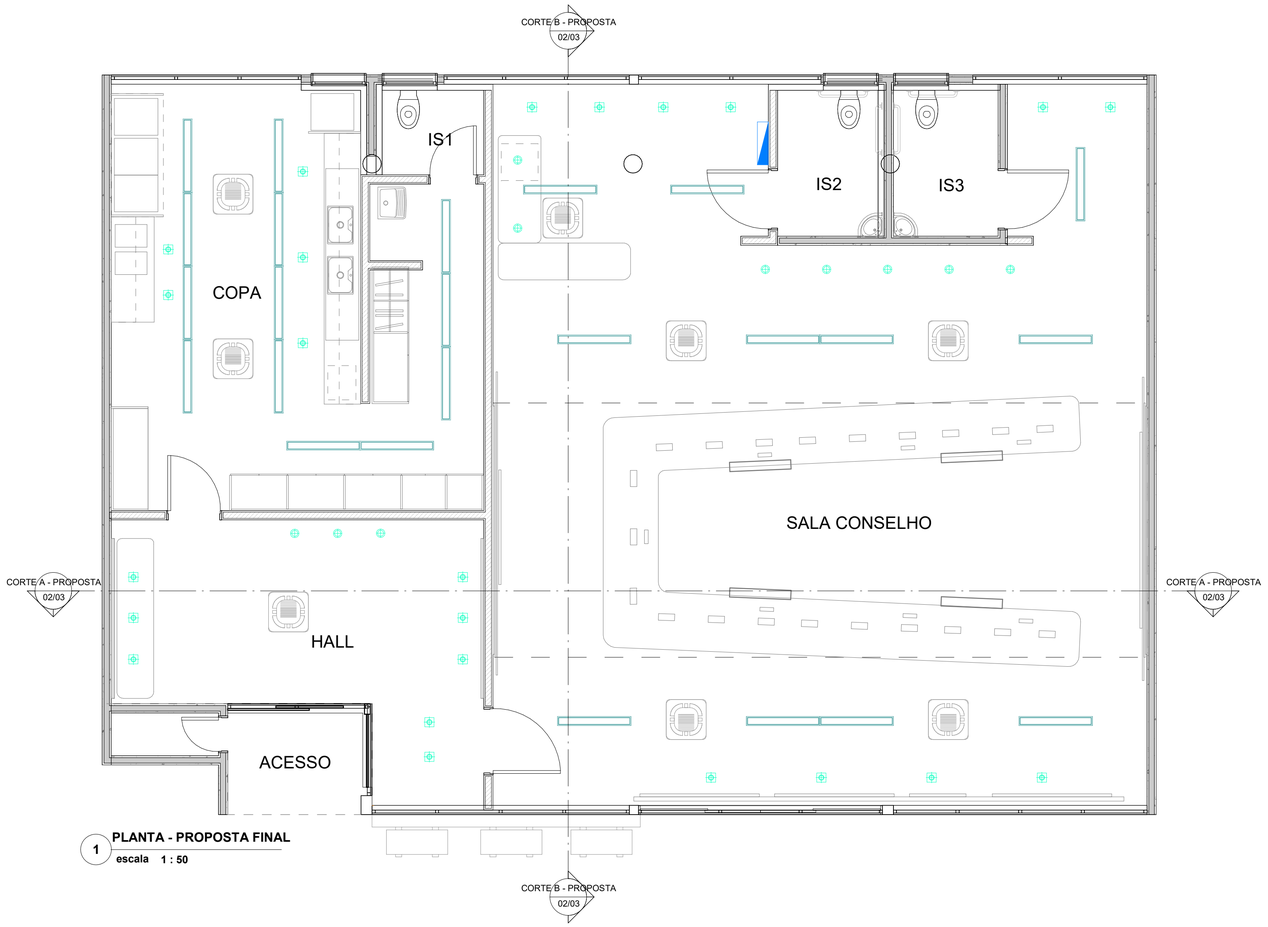



1 PLANTA - PROPOSTA FINAL
escala 1 : 50

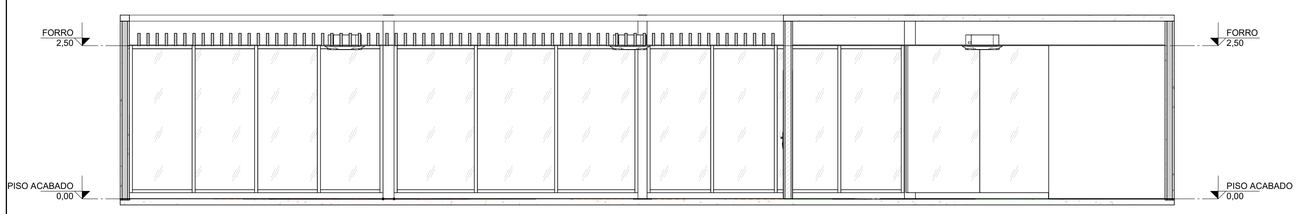

2 CORTE A - PROPOSTA FINAL
escala 1 : 50

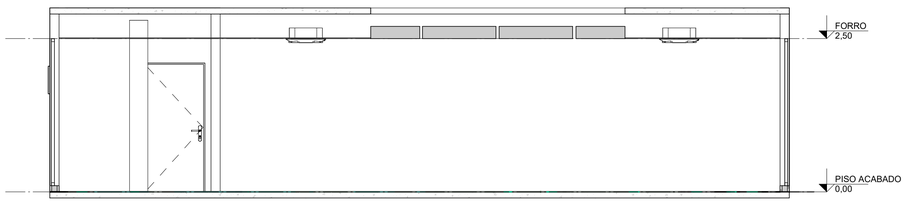

3 CORTE B - PROPOSTA
escala 1 : 50

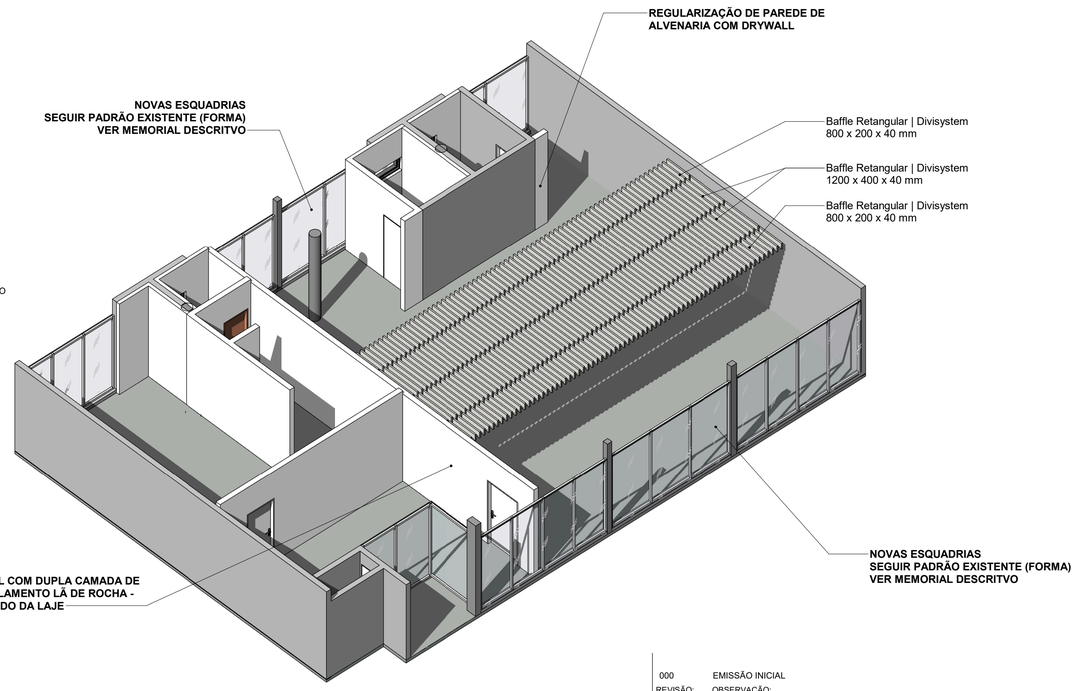

5 04 - 3D - PROPOSTA FINAL
escala

000 REVISÃO:	EMISSÃO INICIAL OBSERVAÇÃO:	06/06/2025 DATA
CLIENTE: SENAR - PR		FOLHA: 02/03
UNIDADE: SEDE	LOCAL: CURITIBA - PR	ANDAR: 15º
OBRA: EXECUTIVO		SETOR: FUNDOS
PRANCHA: PLANTA PROPOSTA FINAL		DIM: CENTÍMETROS
AUTOR: ANDRESSA SCROCCARO, ARQUITETA - CAU PR A67894-4	SMART AMERICAS	ESCALA: INDICADA
COORDENADOR: CLAUDIO ROBERTO MAFRA, ENGº ELT - CREA PR 131641/D		REVISÃO EMITIDA POR: ANDRESSA