



**1 PLANTA ATEG MOBILIADO COM PISO APLICADO**

escala 1 : 50

PLACA IDENTICIADOR DE AMBIENTES

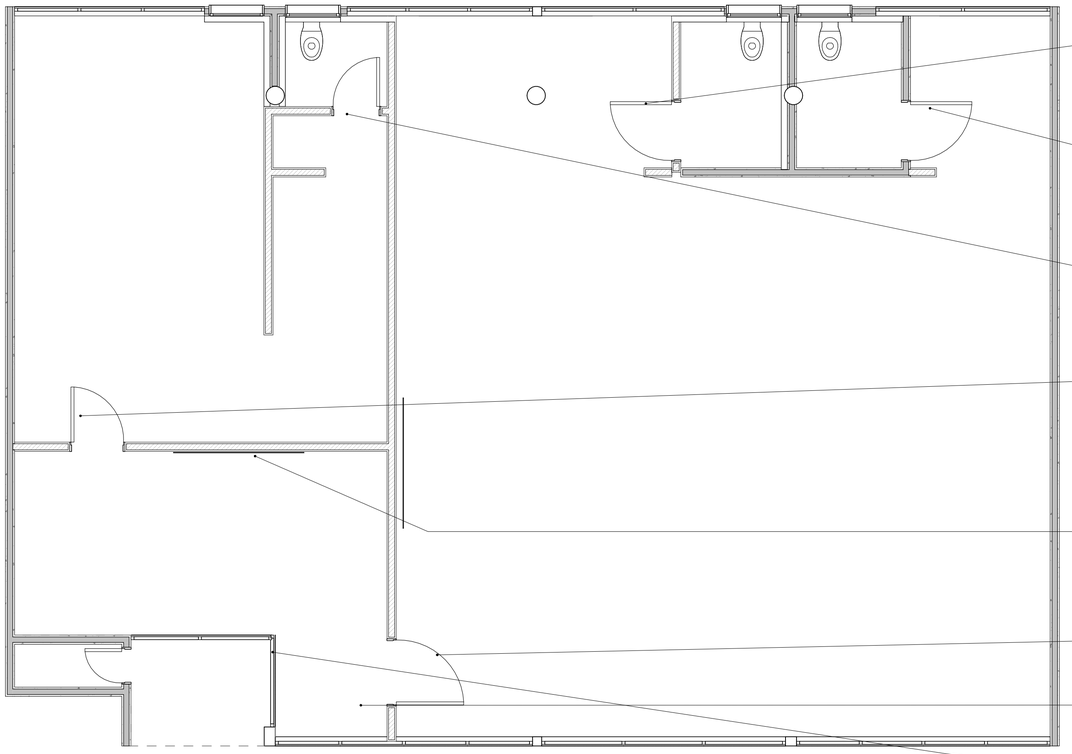


**EXPOSITOR EM VIDRO COM LOGO SISTEMA FAEP SENAR - MODELO GRANDE**




| | | |
|---|---|---|
| 000 REVISÃO: | EMISSÃO INICIAL OBSERVAÇÃO: | 04/06/2025 DATA |
| CLIENTE | | FOLHA |
| SENAR - PR | | 01/01 |
| UNIDADE | LOCAL | ANDAR |
| SEDE | CURITIBA - PR | 15º |
| OBRA | | SETOR |
| EXECUTIVO | | FUNDOS |
| PRANCHA | | DIM |
| COMUNICAÇÃO VISUAL | | CENTÍMETROS |
| AUTOR<br>ANDRESSA SCROCCARO<br>ARQUITETA - CAU PR A67894-4 | SMART AMERICAS | ESCALA<br>INDICADA |
| COORDENADOR<br>CLAUDIO ROBERTO MAFRA<br>ENGº ELT - CREA PR 131641/D | | REVISÃO EMITIDA POR:<br>ANDRESSA |