
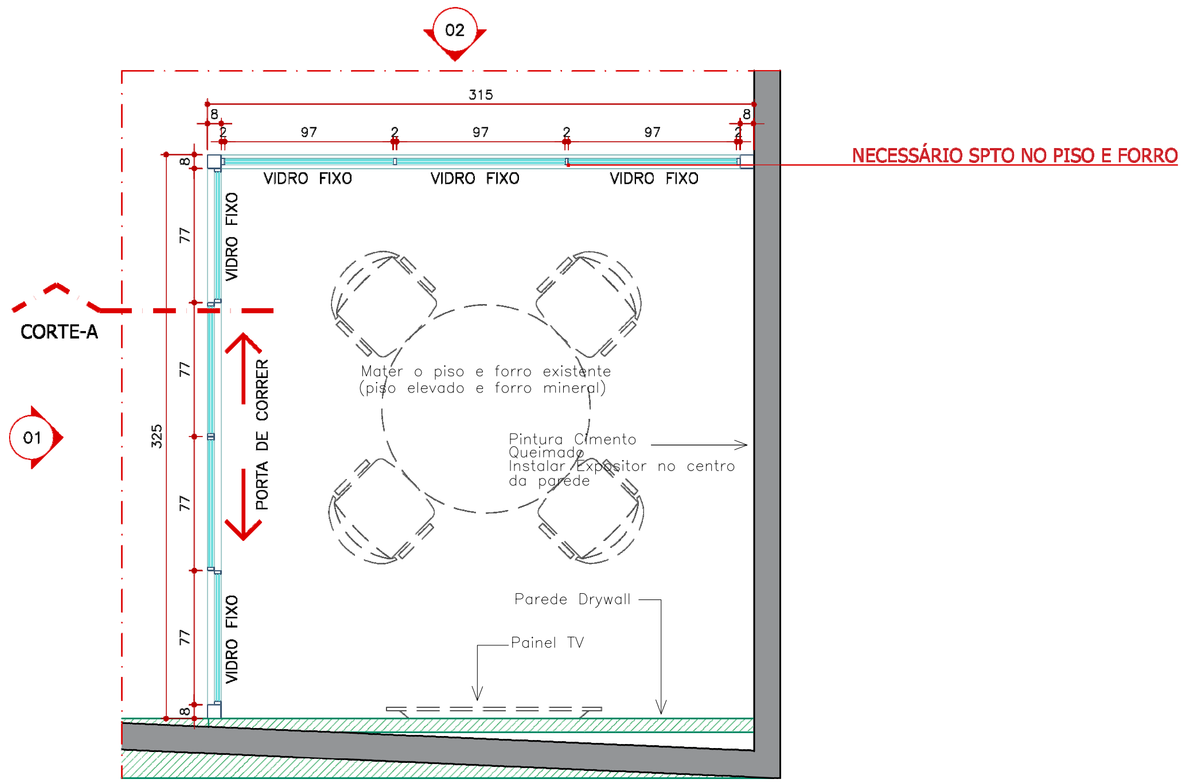



LAYOUT SALA DE TI I DIVISÓRIA DE VIDRO

ESC. 1/25

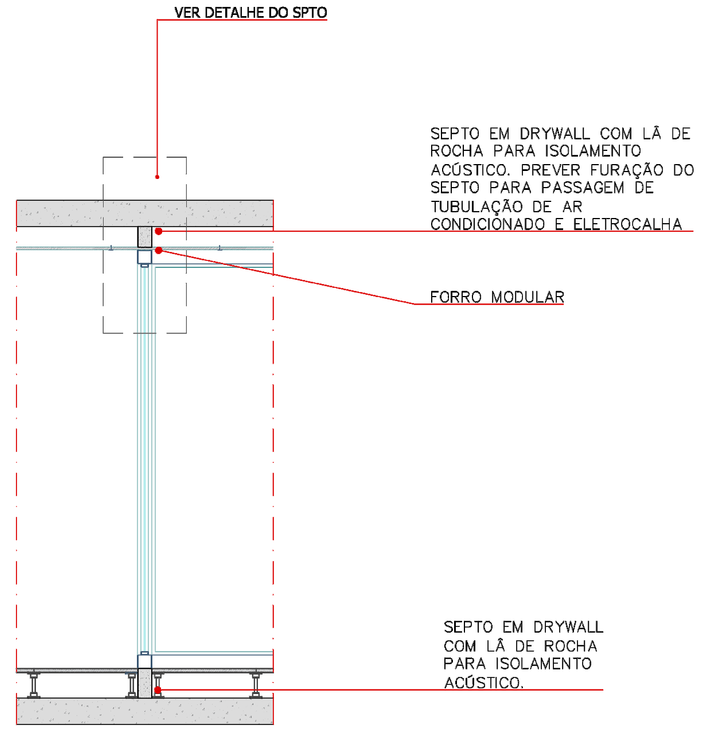


CORTE-A

Esc. 1:25

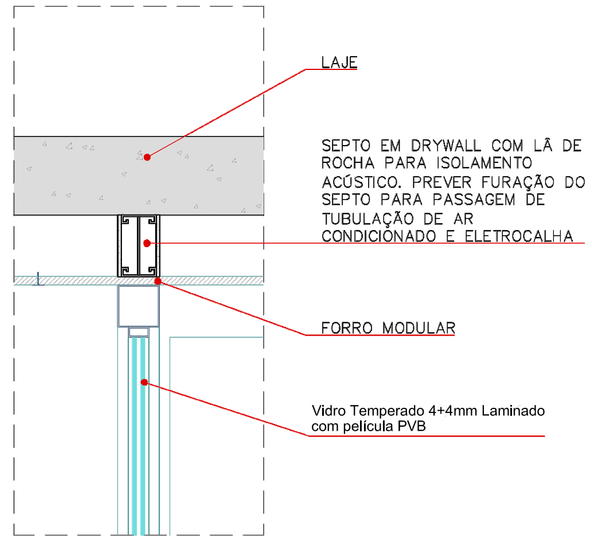

DETALHE DO SPTO

LEGENDA

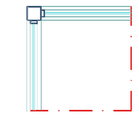


DIVISÓRIA DE VIDRO

- Perfil Sublime 3.5
- Vidro Temperado 4+4mm Laminado Translúcido
- Película PVB acústica

DETALHE SEM ESCALA



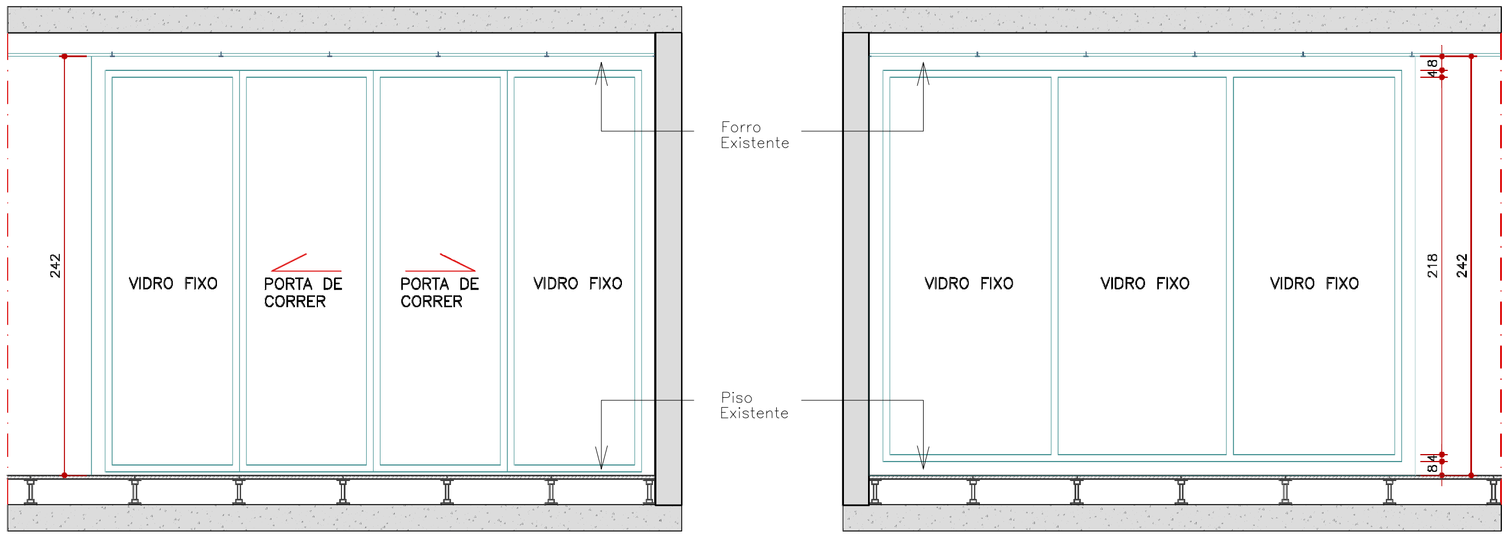


VISTA 1

Esc. 1:25

VISTA 2

Esc. 1:25

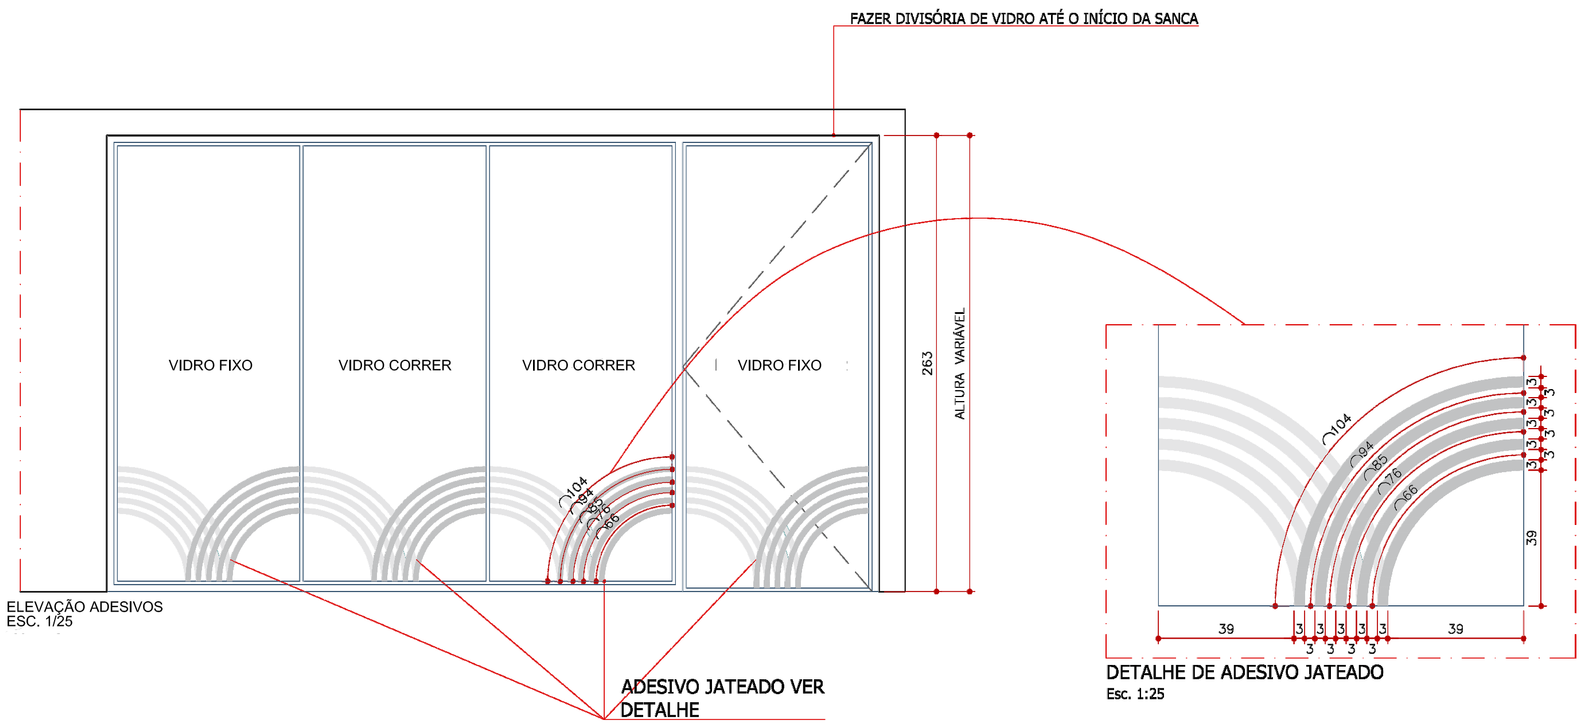

ELEVAÇÃO ADESIVOS

ESC. 1/25

ADESIVO JATEADO VER DETALHE

DETALHE DE ADESIVO JATEADO

Esc. 1:25

REV.	OBS.	DATA
0	EMISSÃO INICAL	29/05/25

CLIENTE	ANO	DISCIPLINA	FOLHA
SENAR - PR	2025	ARQUITETURA	01/01
UNIDADE		SETOR	ANDAR
SEDE		FRENTE (SALA TI)	16º

OBRA

Planta, Corte e Elevação

PROJETO

CLAUDIO MAFRA
ENGº ELT - CREA PR 131641/D

SMART AMERICAS

ESCALA	DATA
INDICADA	29/05/25