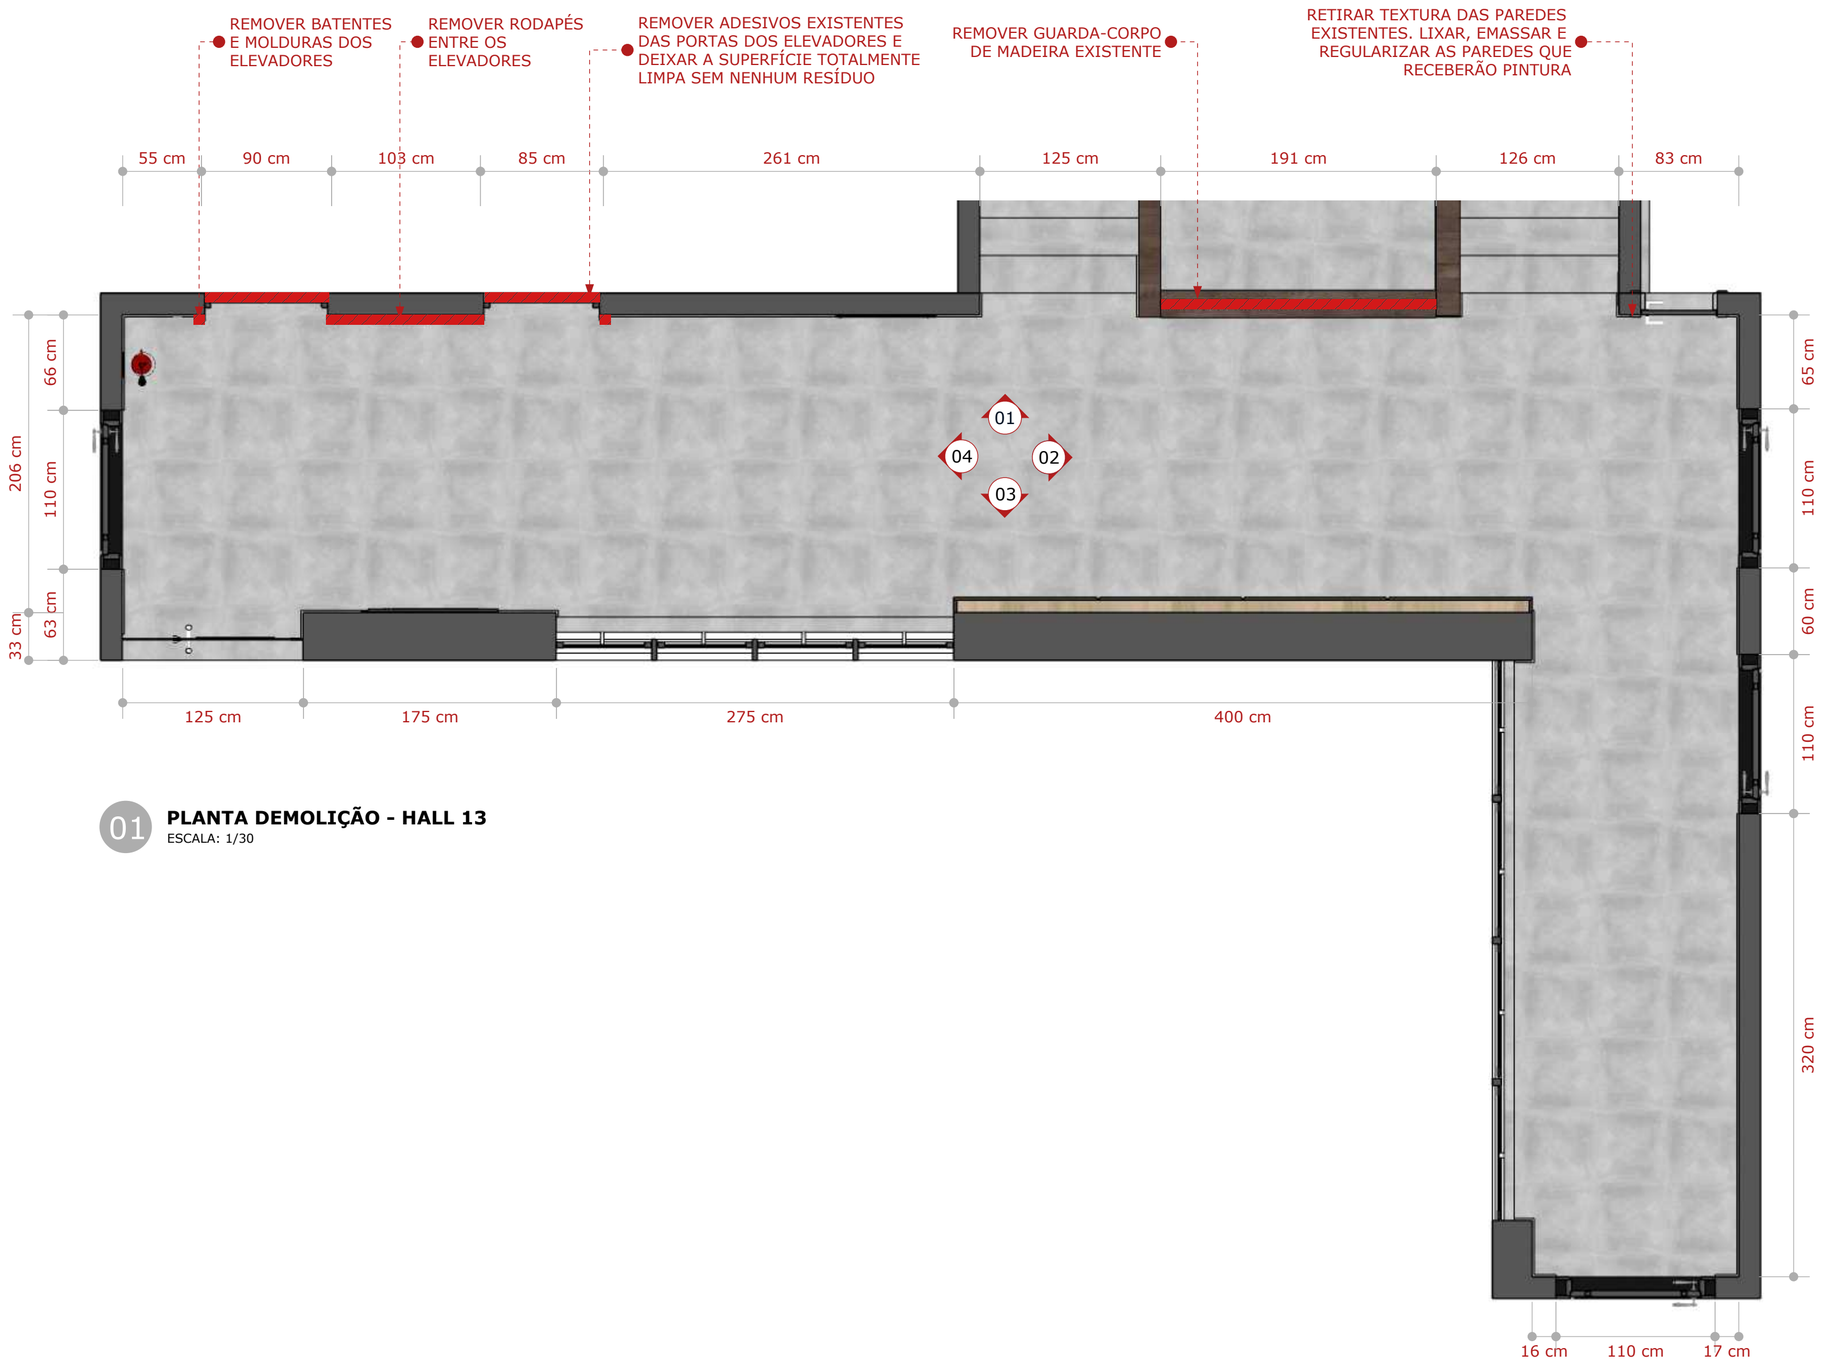


01 PLANTA DEMOLIÇÃO - HALL 13


ESCALA: 1/30

Observações gerais:

- Todas as medidas devem ser conferidas no local;
- As medidas devem ser seguidas de acordo com o projeto;
- Em caso de dúvidas, procurar os profissionais responsáveis pelo projeto, pois os mesmos não se responsabilizam por alterações sem autorização.

LEGENDA DEMOLIÇÃO
REMOVER BATENTES E MOLDURAS DOS ELEVADORES;
REMOVER RODAPÉ ENTRE OS ELEVADORES COM CUIDADO PARA REUTILIZAR ONDE HOUVER NECESSIDADE;
REMOVER GUARDA-CORPO DE MADEIRA EXISTENTE DO ESPAÇO DA ESCADA;
REMOVER TODO FORRO EXISTENTE;
RETIRAR TEXTURA DAS PAREDES EXISTENTES. LIXAR, EMASSAR E REGULARIZAR AS PAREDES QUE RECEBERÃO PINTURA;
REMOVER ADESIVOS EXISTENTES DAS PORTAS DOS ELEVADORES E DEIXAR A SUPERFÍCIE TOTALMENTE LIMPA SEM NENHUM RESÍDUO;

000 EMISSÃO INICIAL REVISÃO: OBSERVAÇÃO:		DATA: 27/05/25
CLIENTE SENAR - PR		FOLHA: 01 / 08
UNIDADE: SEDE	LOCAL: CURITIBA - PR	ANDAR: 13°
OBRA: EXECUTIVO PRANCHA: PLANTA DE DEMOLIÇÃO - HALL 13		SETOR: FRENTE DIM: CENTÍMETROS
AUTOR: LILIANA PEREIRA ARQUITETA - CAU PR A67956-9	SMART AMERICAS	ESCALA: INDICADA
COORDENADOR CLAUDIO ROBERTO MAFRA ENG° EKT - CREA PR 131641/D		REVISÃO EMITIDA POR: LILIANA

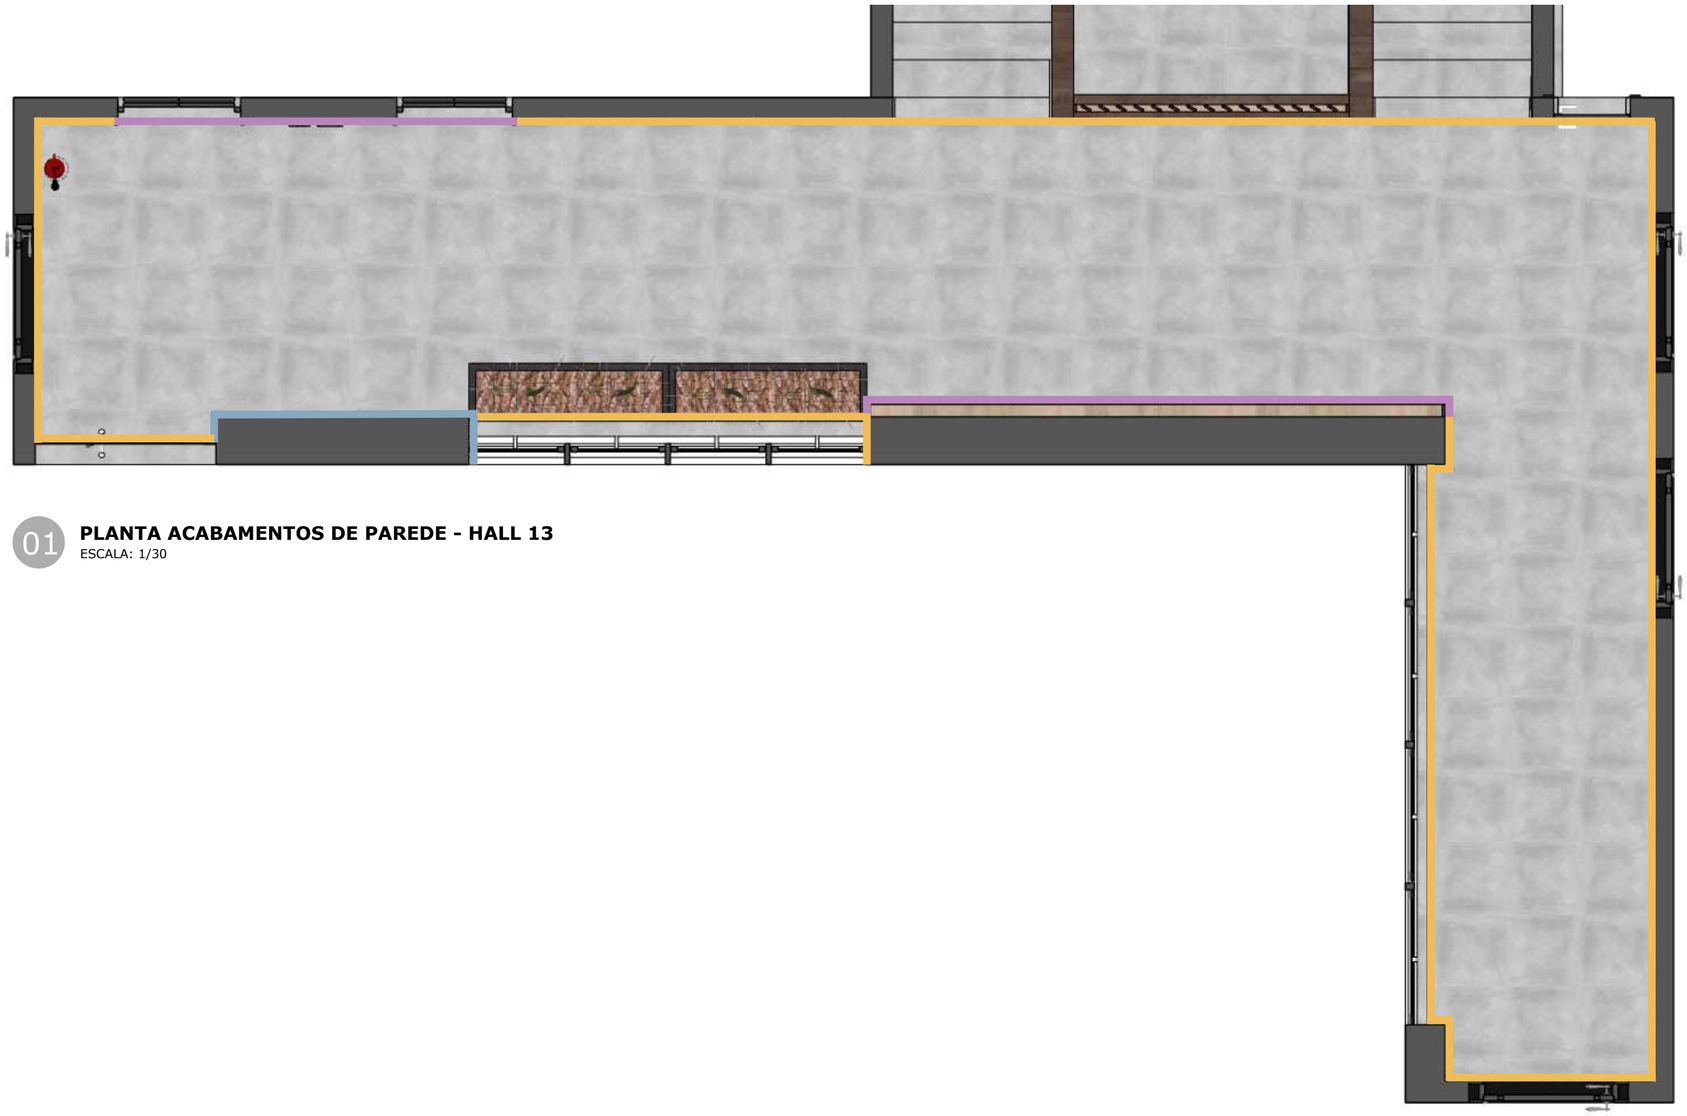

01 **PLANTA ACABAMENTOS DE PAREDE - HALL 13**
ESCALA: 1/30


Observações gerais:

- Todas as medidas devem ser conferidas no local;
- As medidas devem ser seguidas de acordo com o projeto;
- Em caso de dúvidas, procurar os profissionais responsáveis pelo projeto, pois os mesmos não se responsabilizam por alterações sem autorização.

LEGENDA DE ACABAMENTOS PAREDES

	PINTURA EM TINTA ACRÍLICA NA COR OURO BRANCO SUVINIL ÁREA 30,97m²
	TEXTURA DE CIMENTO QUEIMADO - ÁREA 6,00m²
	PAINEL EM MDF CARVALHO ARAUCO

000 EMISSÃO INICIAL REVISÃO: OBSERVAÇÃO:		DATA: 27/05/25
CLIENTE SENAR - PR		FOLHA: 02 / 08
UNIDADE: SEDE	LOCAL: CURITIBA - PR	ANDAR: 13°
OBRA: EXECUTIVO		SETOR: FRENTE
PRANCHA: PLANTA DE ACABAMENTOS DE PAREDES - HALL 13		DIM: CENTÍMETROS
AUTOR: LILIANA PEREIRA ARQUITETA - CAU PR A67956-9	SMART AMERICAS	ESCALA: INDICADA
COORDENADOR CLAUDIO ROBERTO MAFRA ENGº EKT - CREA PR 131641/D		REVISÃO EMITIDA POR: LILIANA

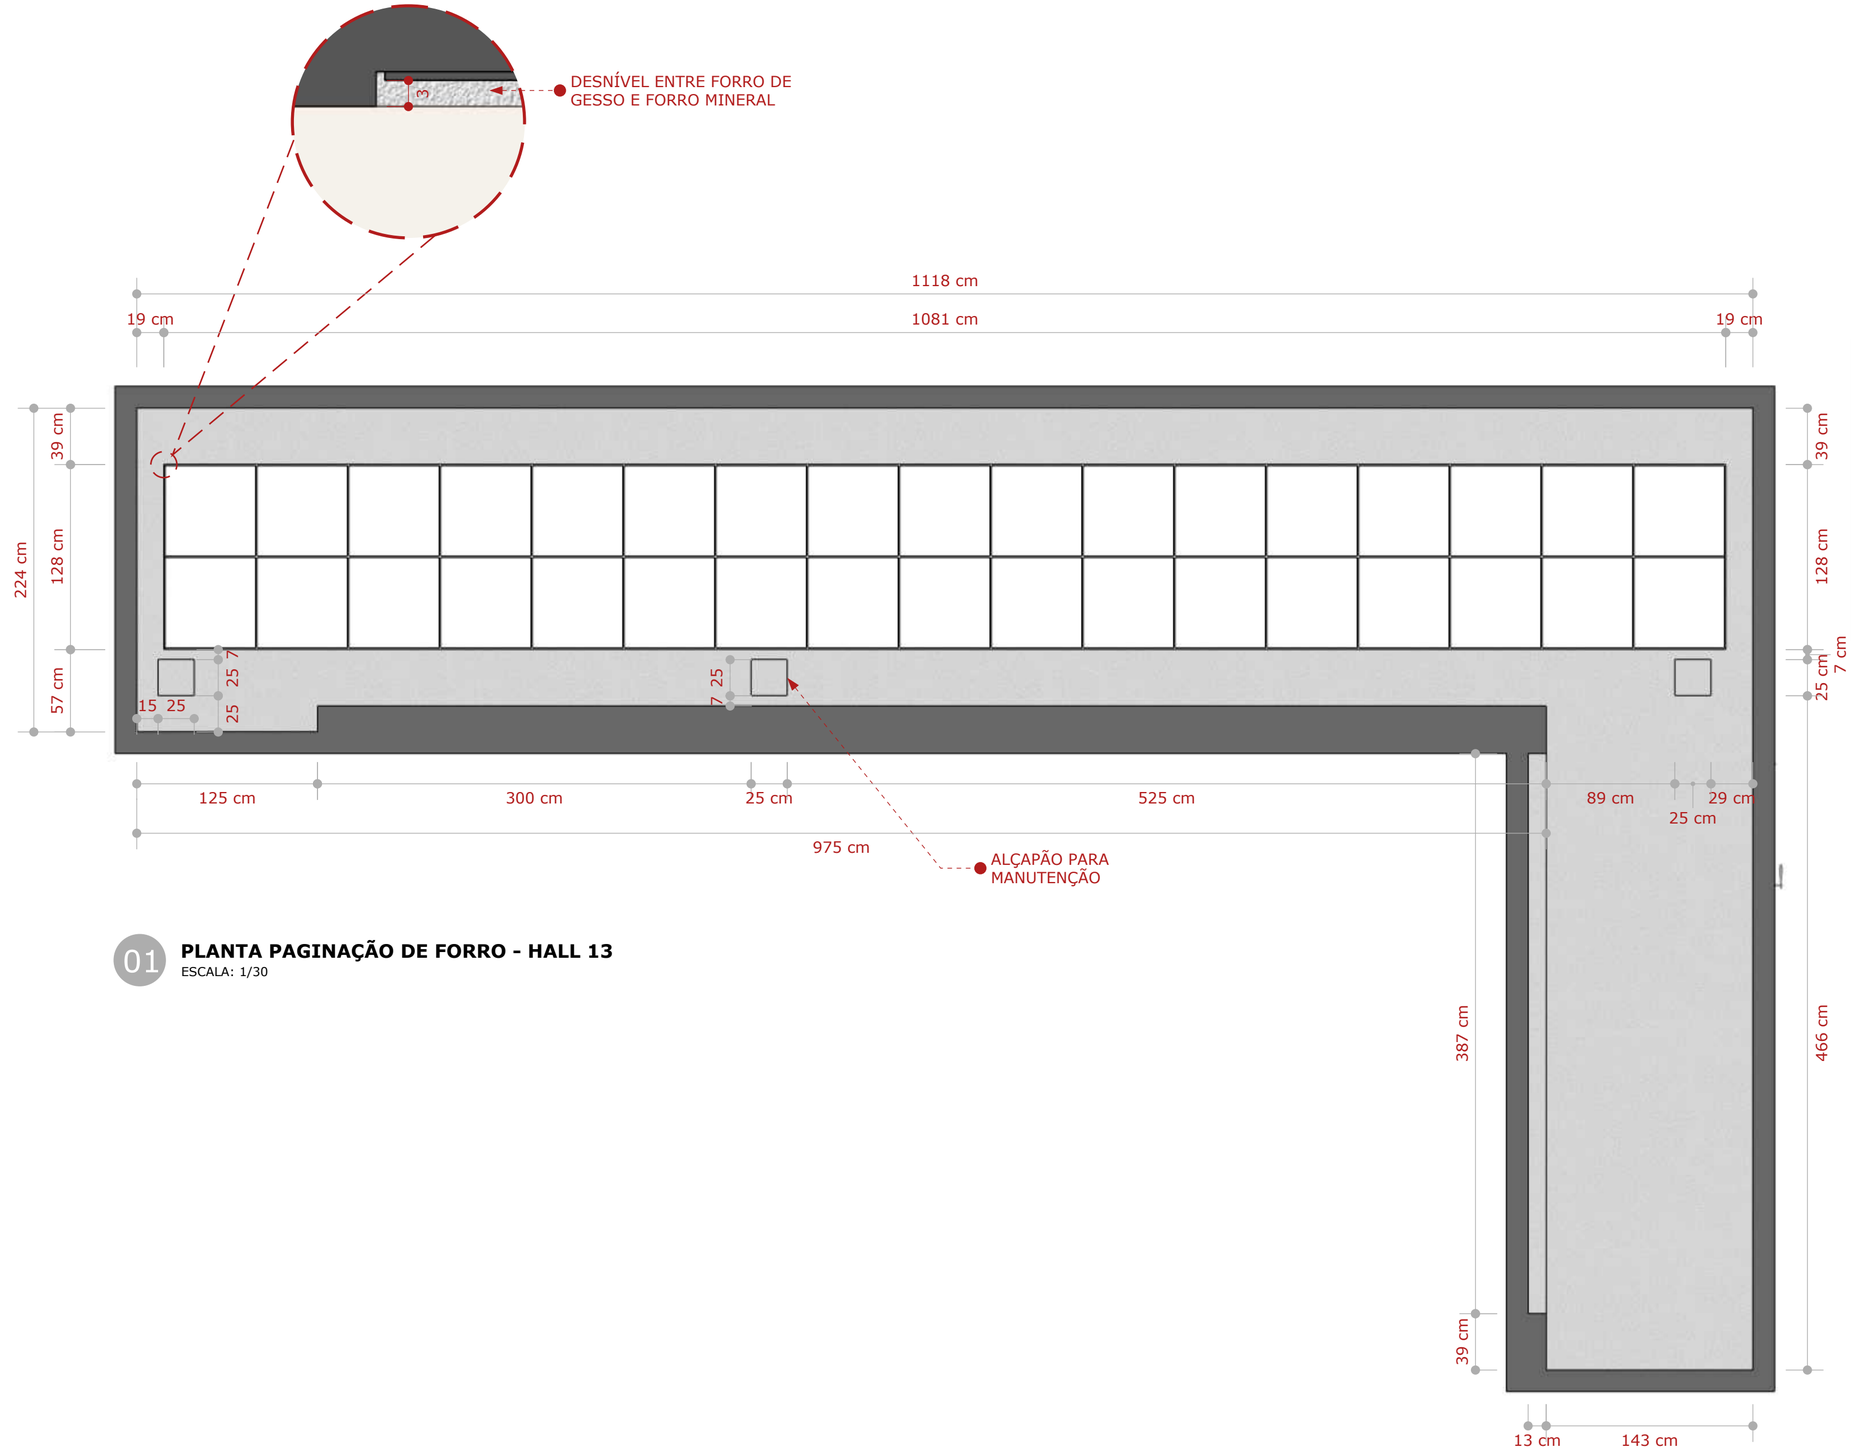


01 **PLANTA PAGINAÇÃO DE FORRO - HALL 13**
ESCALA: 1/30

Observações gerais:

- Todas as medidas devem ser conferidas no local;
- As medidas devem ser seguidas de acordo com o projeto;
- Em caso de dúvidas, procurar os profissionais responsáveis pelo projeto, pois os mesmos não se responsabilizam por alterações sem autorização.

LEGENDA FORRO	ÁREA
FORRO DE GESSO ACARTONADO COM PINTURA EM TINTA ACRÍLICA NA COR BRANCA. PÉ DIREITO 2,65m²	16,00m²
FORRO MINERAL EM PLACA 62,5x62,5cm. Ref. ARMSTRONG. PÉ DIREITO 2,68m²	13,83m²

000 EMISSÃO INICIAL REVISÃO: OBSERVAÇÃO:		DATA: 27/05/25
CLIENTE SENAR - PR		FOLHA: 03 / 08
UNIDADE: SEDE	LOCAL: CURITIBA - PR	ANDAR: 13°
OBRA: EXECUTIVO PRANCHA: PLANTA DE FORRO - HALL 13		SETOR: FRENTE DIM: CENTÍMETROS
AUTOR: LILIANA PEREIRA ARQUITETA - CAU PR A67956-9	SMART AMERICAS	ESCALA: INDICADA
COORDENADOR CLAUDIO ROBERTO MAFRA ENGº EKT - CREA PR 131641/D		REVISÃO EMITIDA POR: LILIANA

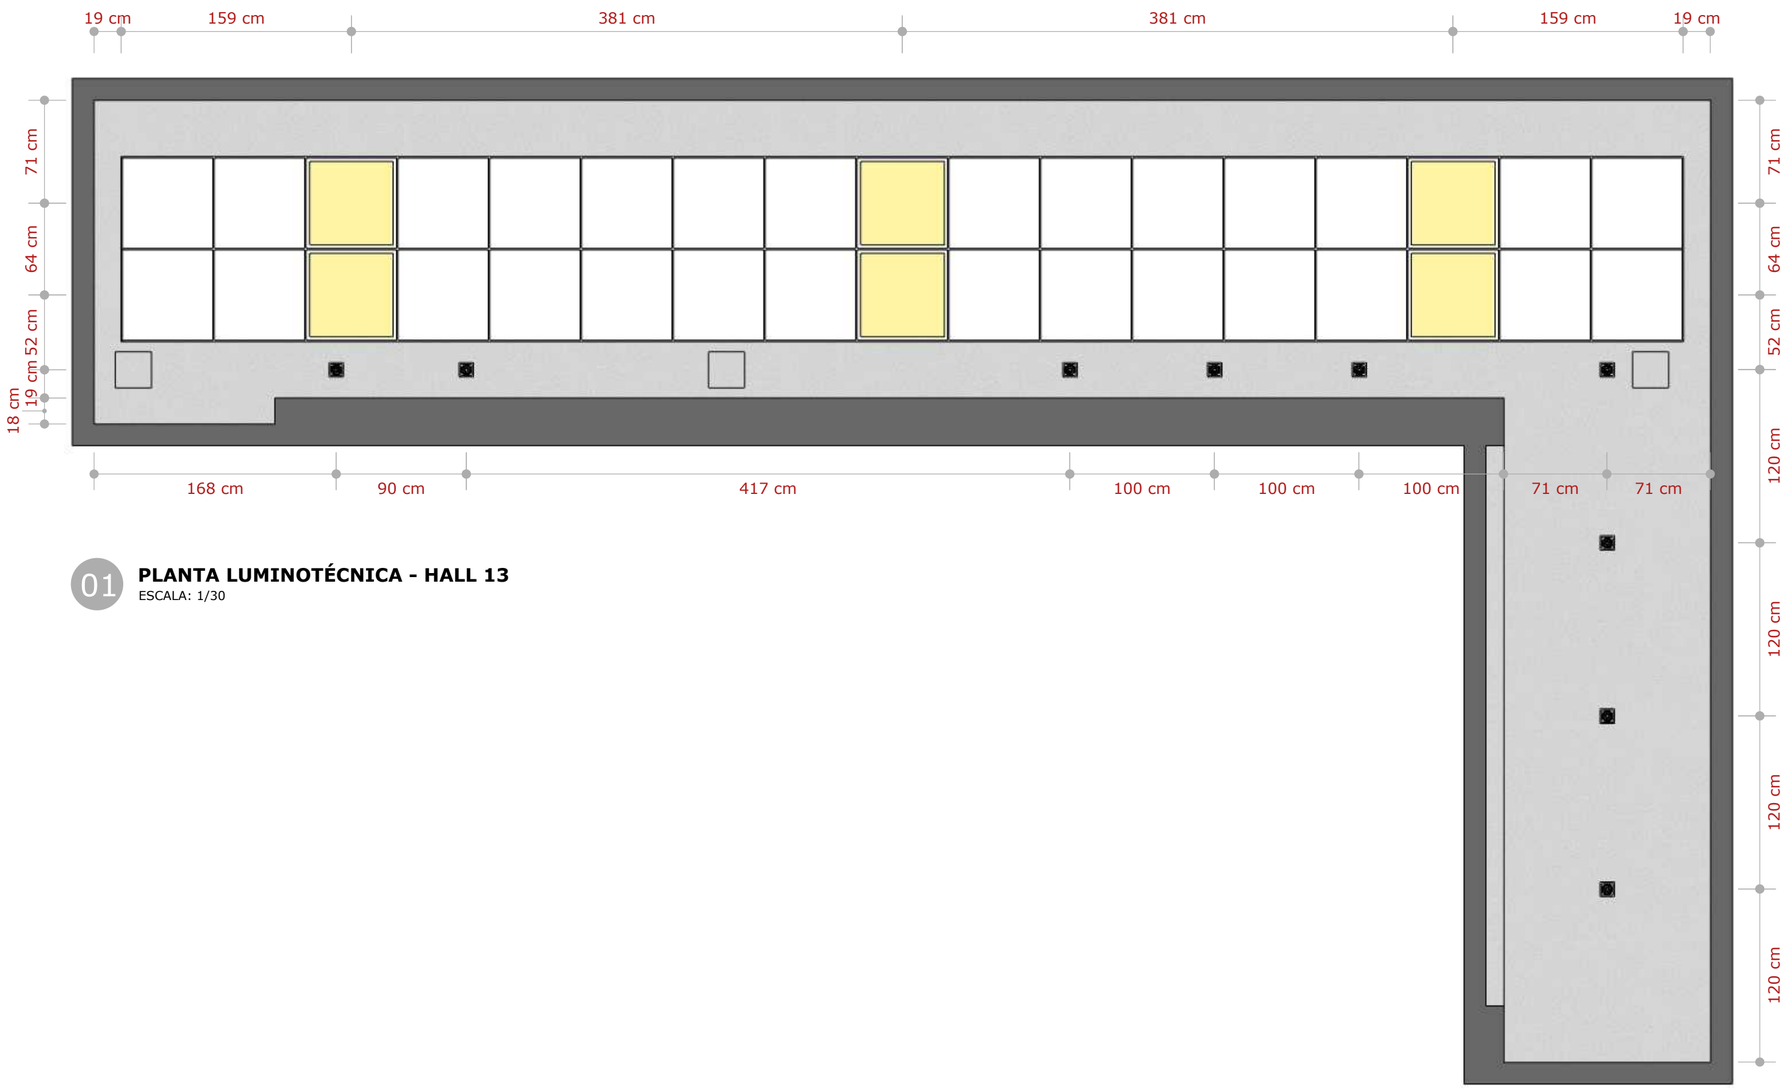


01 **PLANTA LUMINOTÉCNICA - HALL 13**
ESCALA: 1/30

Observações gerais:

- Todas as medidas devem ser conferidas no local;
- As medidas devem ser seguidas de acordo com o projeto;
- Em caso de dúvidas, procurar os profissionais responsáveis pelo projeto, pois os mesmos não se responsabilizam por alterações sem autorização.


LEGENDA LUMINOTÉCNICA		QUANT.
	SPOT DE EMBUTIR QUADRADO BRANCO. 5000k	9
	PLAFON DE EMBIUTIR 62,5x62,5cm, 5000k	6

000 EMISSÃO INICIAL REVISÃO: OBSERVAÇÃO:		DATA: 27/05/25
CLIENTE SENAR - PR		FOLHA: 04 / 08
UNIDADE: SEDE	LOCAL: CURITIBA - PR	ANDAR: 13°
OBRA: EXECUTIVO PRANCHA: PLANTA LUMINOTÉCNICA - HALL 13		SETOR: FRENTE DIM: CENTÍMETROS
AUTOR: LILIANA PEREIRA ARQUITETA - CAU PR A67956-9	SMART AMERICAS	ESCALA: INDICADA
COORDENADOR CLAUDIO ROBERTO MAFRA ENGº EKT - CREA PR 131641/D		REVISÃO EMITIDA POR: LILIANA

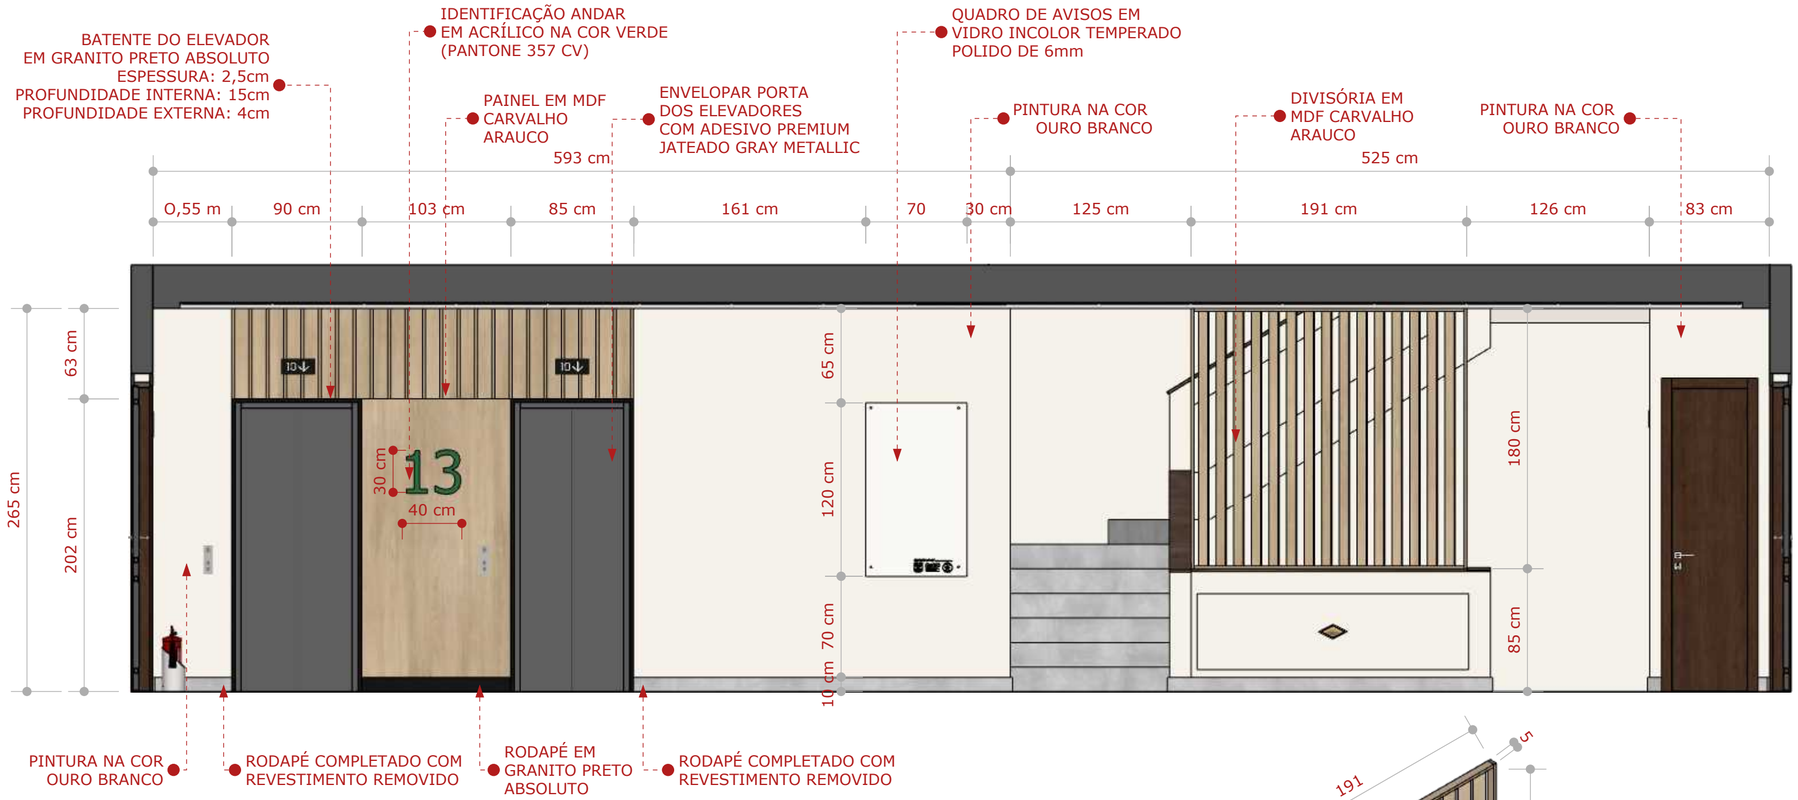


01 VISTA 01 - HALL 13

ESCALA: 1/30

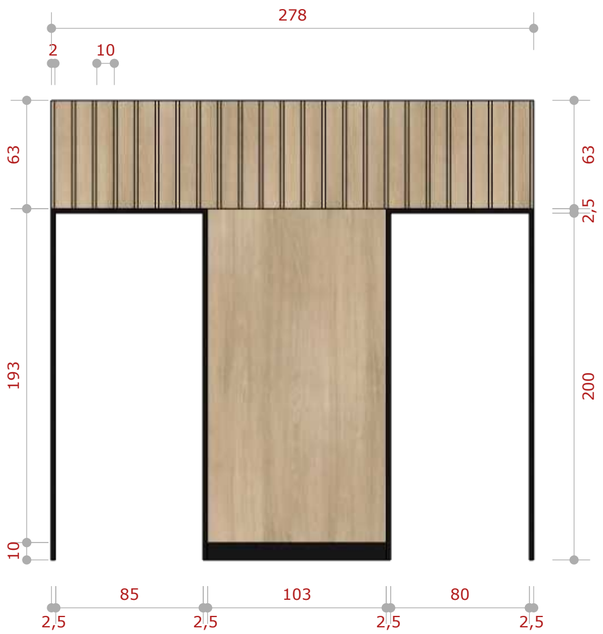


03 DETALHE PAINEL ELEVADOR - HALL 13

ESCALA: 1/25

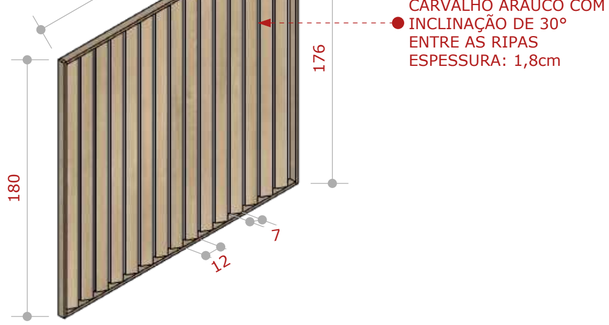

02 DETALHE DIVISÓRIA - HALL 13

ESCALA: 1/25

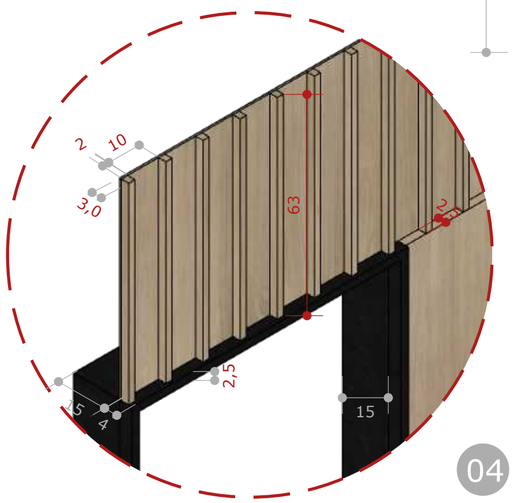


04 DETALHE RIPADO - HALL 13

ESCALA: 1/10


Observações gerais:

- Todas as medidas devem ser conferidas no local;
- As medidas devem ser seguidas de acordo com o projeto;
- Em caso de dúvidas, procurar os profissionais responsáveis pelo projeto, pois os mesmos não se responsabilizam por alterações sem autorização.


000 EMISSÃO INICIAL REVISÃO: OBSERVAÇÃO:		DATA: 27/05/25
CLIENTE SENAR - PR		FOLHA: 05 / 08
UNIDADE: SEDE	LOCAL: CURITIBA - PR	ANDAR: 13°
OBRA: EXECUTIVO PRANCHA: VISTA 01 E DETALHES - HALL 13		SETOR: FRENTE DIM: CENTÍMETROS
AUTOR: LILIANA PEREIRA ARQUITETA - CAU PR A67956-9	SMART AMERICAS	ESCALA: INDICADA
COORDENADOR CLAUDIO ROBERTO MAFRA ENG° EKT - CREA PR 131641/D		REVISÃO EMITIDA POR: LILIANA

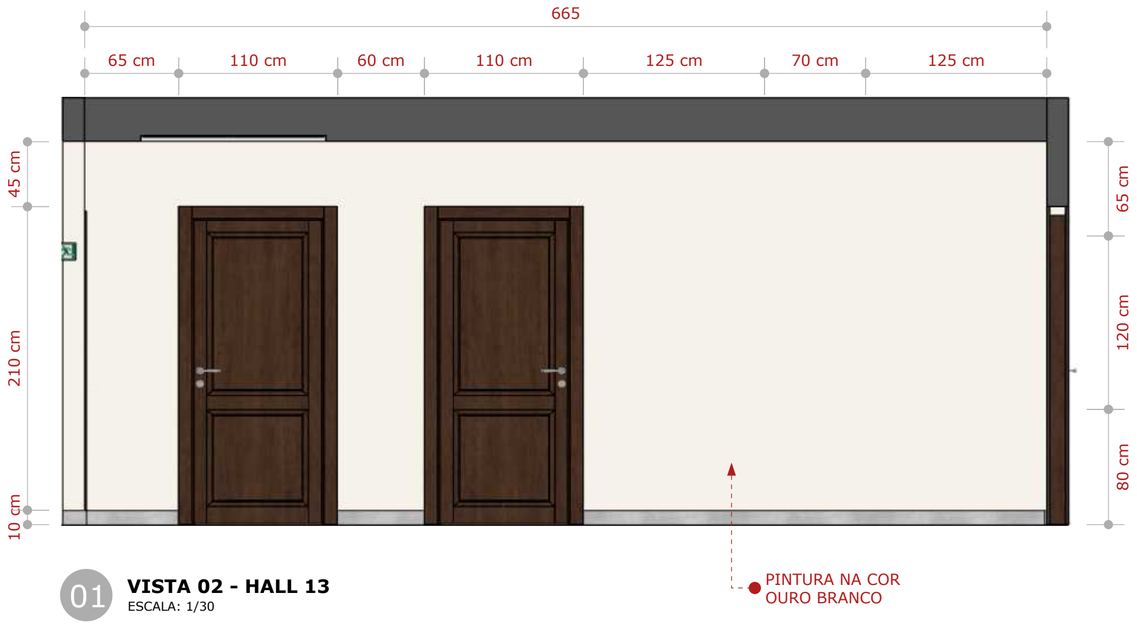

01 **VISTA 02 - HALL 13**
ESCALA: 1/30

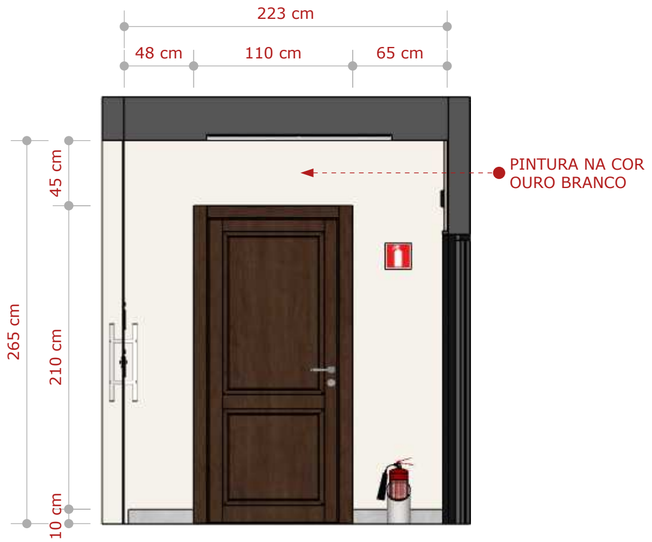

02 **VISTA 04 - HALL 13**
ESCALA: 1/30

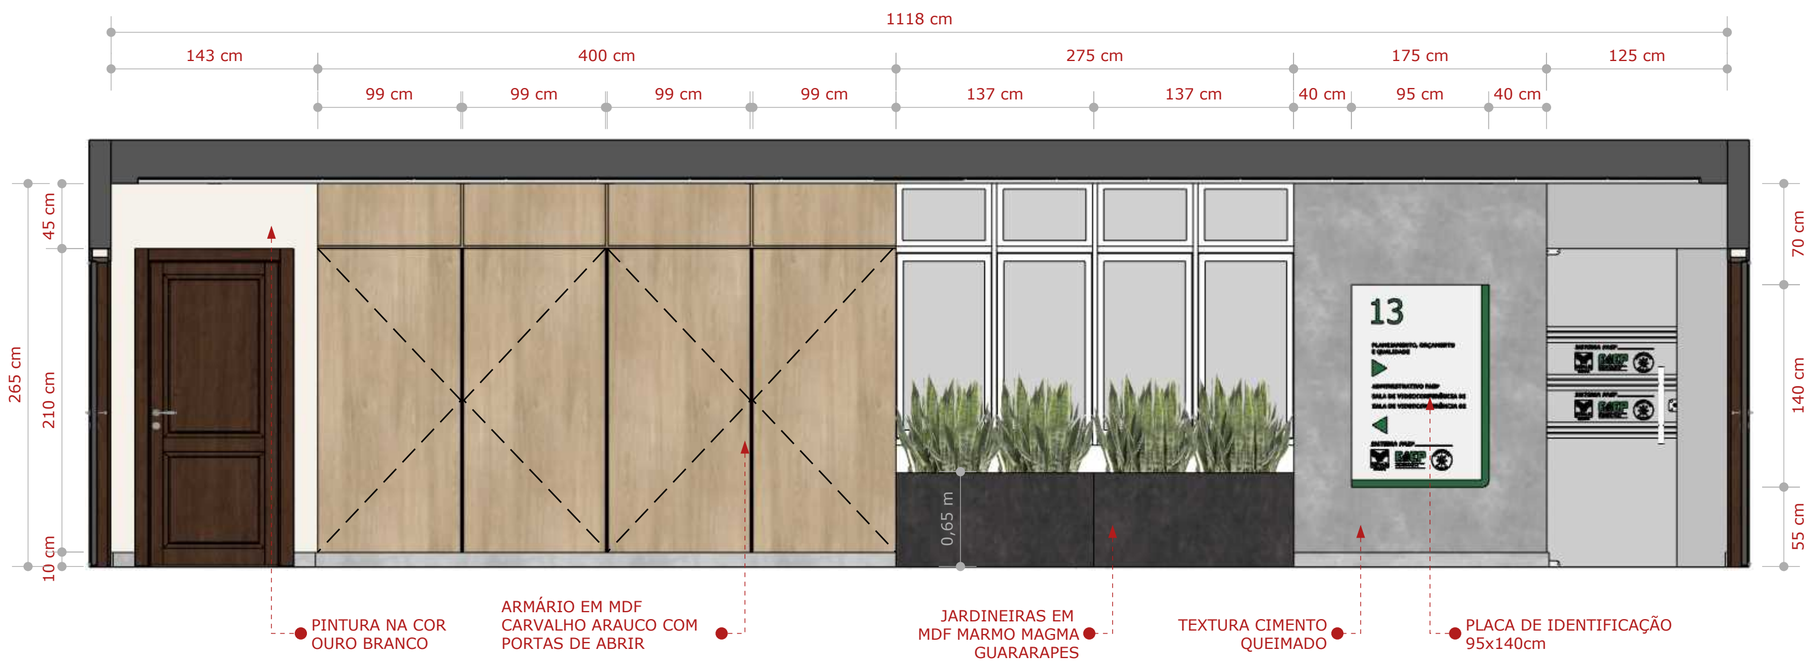



03 **VISTA 03 - HALL 13**
ESCALA: 1/30


Observações gerais:

- Todas as medidas devem ser conferidas no local;
- As medidas devem ser seguidas de acordo com o projeto;
- Em caso de dúvidas, procurar os profissionais responsáveis pelo projeto, pois os mesmos não se responsabilizam por alterações sem autorização.


000 EMISSÃO INICIAL REVISÃO: OBSERVAÇÃO:		DATA: 27/05/25
CLIENTE SENAR - PR		FOLHA: 06 / 08
UNIDADE: SEDE	LOCAL: CURITIBA - PR	ANDAR: 13°
OBRA: EXECUTIVO PRANCHA: VISTA 02, VISTA 03 E VISTA 04		SETOR: FRENTE DIM: CENTÍMETROS
AUTOR: LILIANA PEREIRA ARQUITETA - CAU PR A67956-9 COORDENADOR CLAUDIO ROBERTO MAFRA ENGº EKT - CREA PR 131641/D	SMART AMERICAS	ESCALA: INDICADA REVISÃO EMITIDA POR: LILIANA

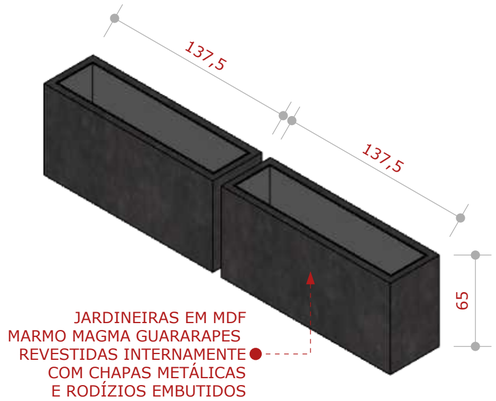

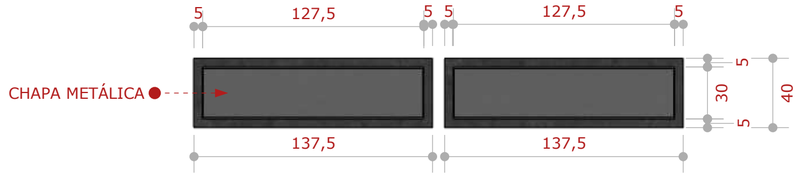


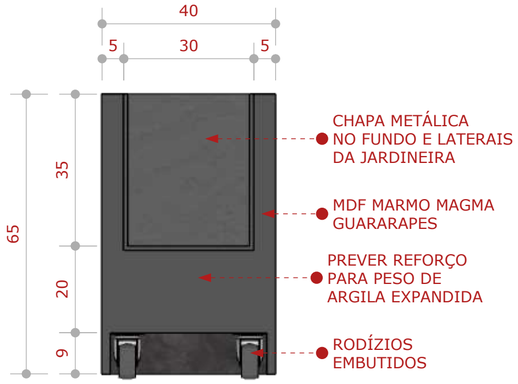

01 DETALHE JARDINEIRAS - HALL 13
ESCALA: 1/25

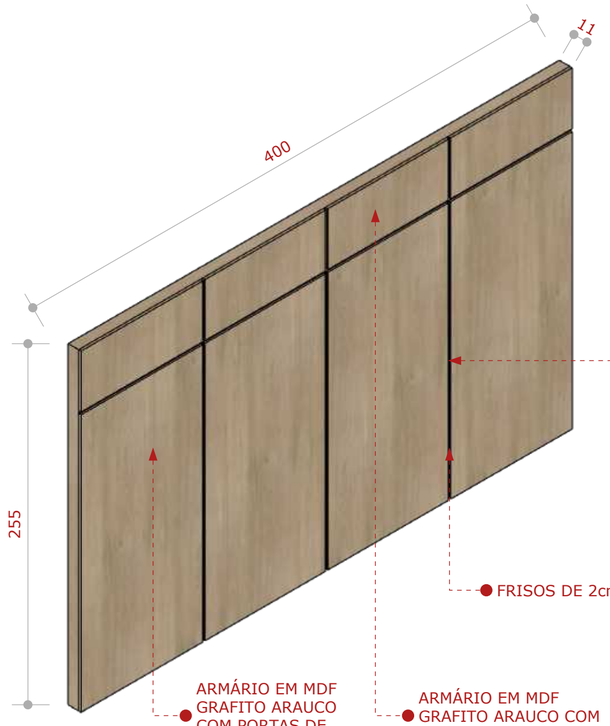

02 ISOMÉTRICA PAINEL - HALL 13
ESCALA: 1/25

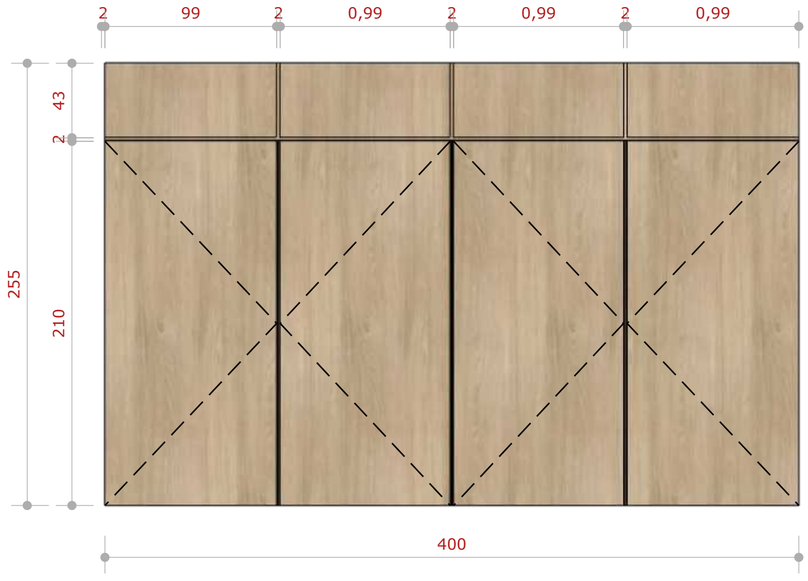

03 FRONTAL PAINEL - HALL 13
ESCALA: 1/25


Observações gerais:

- Todas as medidas devem ser conferidas no local;
- As medidas devem ser seguidas de acordo com o projeto;
- Em caso de dúvidas, procurar os profissionais responsáveis pelo projeto, pois os mesmos não se responsabilizam por alterações sem autorização.

000 EMISSÃO INICIAL REVISÃO: OBSERVAÇÃO:		DATA: 27/05/25
CLIENTE SENAR - PR		FOLHA: 07 / 08
UNIDADE: SEDE	LOCAL: CURITIBA - PR	ANDAR: 13°
OBRA: EXECUTIVO PRANCHA: DETALHES MARCENARIA		SETOR: FRENTE DIM: CENTÍMETROS
AUTOR: LILIANA PEREIRA ARQUITETA - CAU PR A67956-9	SMART AMERICAS	ESCALA: INDICADA
COORDENADOR: CLAUDIO ROBERTO MAFRA ENG° EKT - CREA PR 131641/D		REVISÃO EMITIDA POR: LILIANA




01 QUADRO IDENTIFICAÇÃO - HALL 13
ESCALA: 1/10

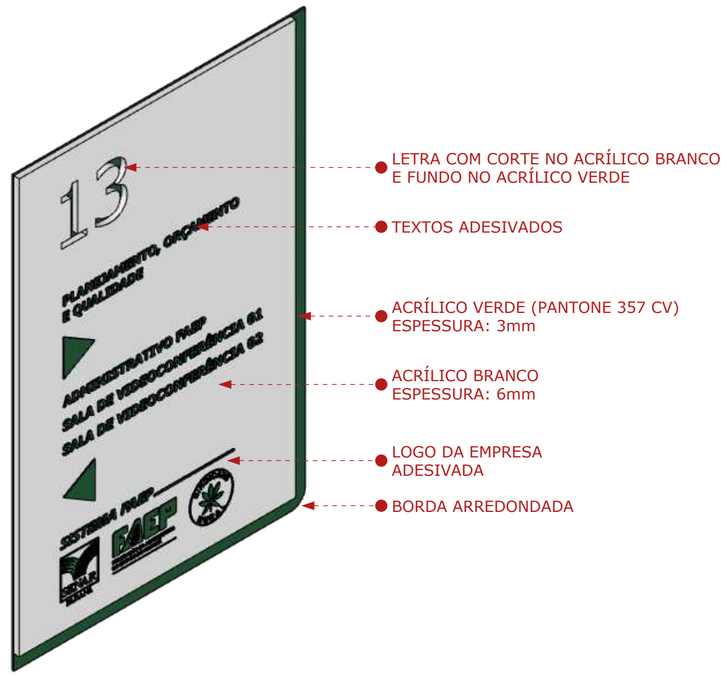

02 ISO QUADRO IDENTIFICAÇÃO - HALL 13
ESCALA: 1/10



03 NÚMERO DE IDENTIFICAÇÃO - HALL 13
ESCALA: 1/10

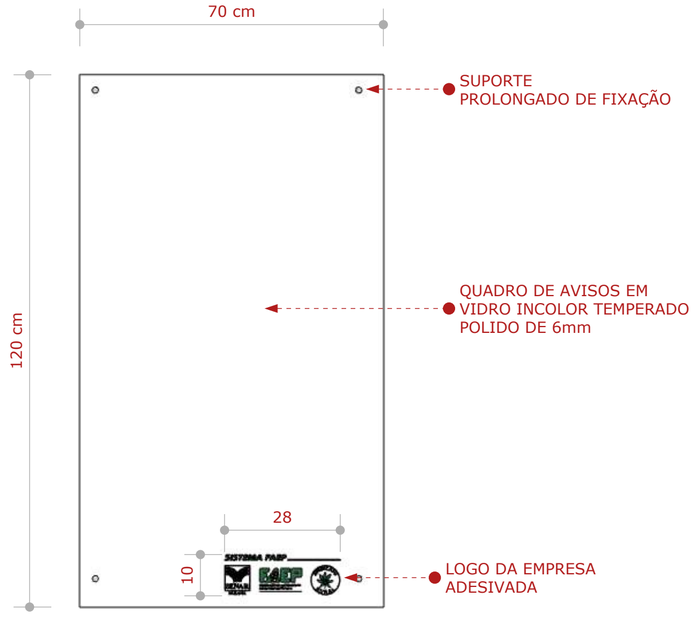

04 QUADRO DE AVISOS
ESCALA: 1/10

Observações gerais:

- Todas as medidas devem ser conferidas no local;
- As medidas devem ser seguidas de acordo com o projeto;
- Em caso de dúvidas, procurar os profissionais responsáveis pelo projeto, pois os mesmos não se responsabilizam por alterações sem autorização.

OBSERVAÇÃO:

- Desenho para orçamentação com dimensões de placa padrão;
- Para execução, confirmar informações individuais de cada andar nos projetos específicos.

000 EMISSÃO INICIAL REVISÃO: OBSERVAÇÃO:		DATA: 27/05/25
CLIENTE SENAR - PR		FOLHA: 08 / 08
UNIDADE: SEDE	LOCAL: CURITIBA - PR	ANDAR: 13°
OBRA: EXECUTIVO PRANCHA: DETALHES IDENTIDADES VISUAIS		SETOR: FRENTE DIM: CENTÍMETROS
AUTOR: LILIANA PEREIRA ARQUITETA - CAU PR A67956-9	SMART AMERICAS	ESCALA: INDICADA
COORDENADOR CLAUDIO ROBERTO MAFRA ENG° EKT - CREA PR 131641/D		REVISÃO EMITIDA POR: LILIANA