
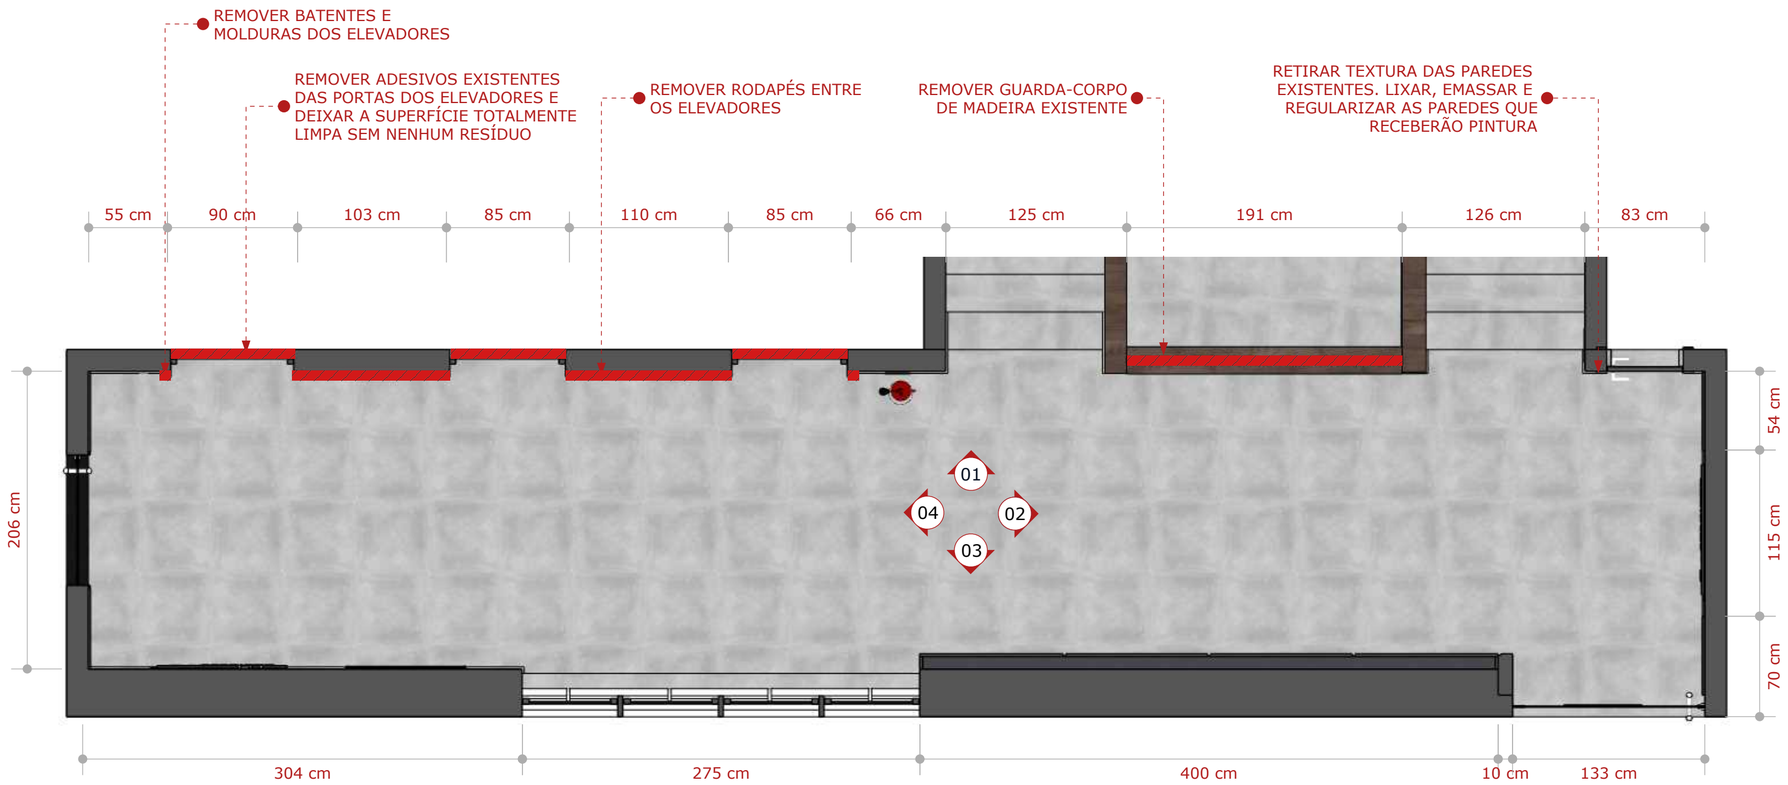


01 PLANTA DEMOLIÇÃO - HALL 14
ESCALA: 1/30

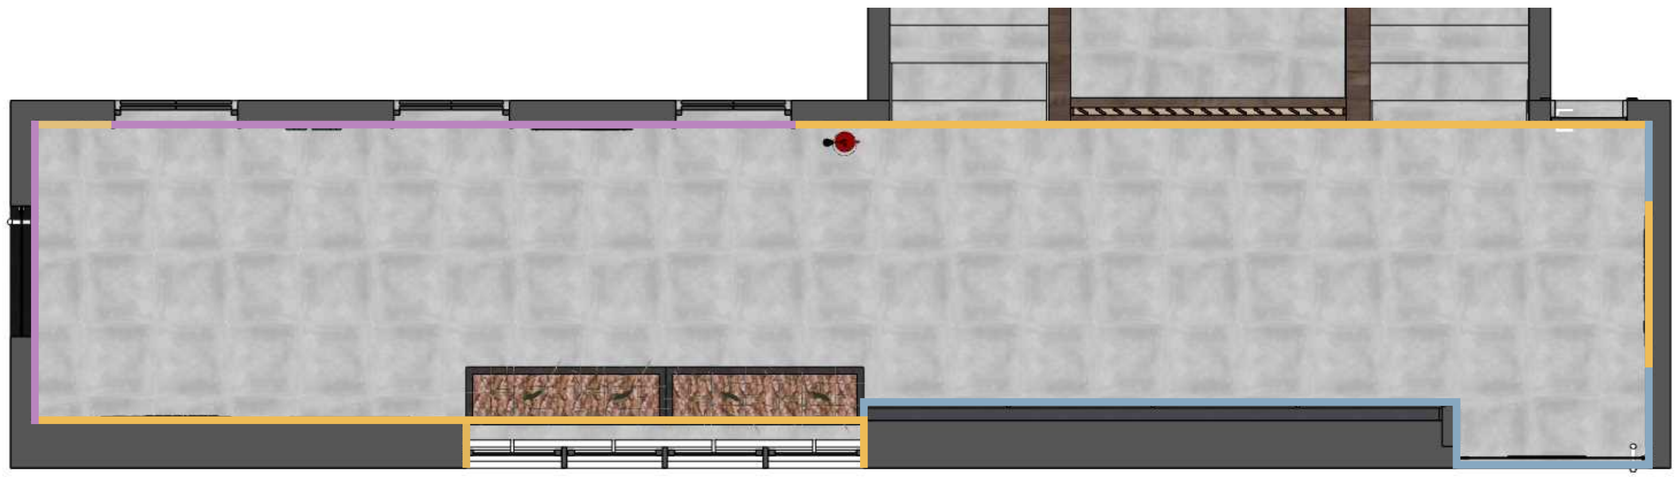

02 PLANTA ACABAMENTOS DE PAREDE - HALL 14
ESCALA: 1/30


Observações gerais:

- Todas as medidas devem ser conferidas no local;
- As medidas devem ser seguidas de acordo com o projeto;
- Em caso de dúvidas, procurar os profissionais responsáveis pelo projeto, pois os mesmos não se responsabilizam por alterações sem autorização.

LEGENDA DEMOLIÇÃO
REMOVER BATENTES E MOLDURAS DOS ELEVADORES
REMOVER RODAPÉ ENTRE OS ELEVADORES COM CUIDADO PARA REUTILIZAR ONDE HOUVER NECESSIDADE.
REMOVER GUARDA-CORPO DE MADEIRA EXISTENTE DO ESPAÇO DA ESCADA;
REMOVER TODO FORRO EXISTENTE;
RETIRAR TEXTURA DAS PAREDES EXISTENTES. LIXAR, EMASSAR E REGULARIZAR AS PAREDES QUE RECEBERÃO PINTURA;
REMOVER ADESIVOS EXISTENTES DAS PORTAS DOS ELEVADORES E DEIXAR A SUPERFÍCIE TOTALMENTE LIMPA SEM NENHUM RESÍDUO.


LEGENDA DE ACABAMENTOS PAREDES
PINTURA EM TINTA ACRÍLICA NA COR OURO BRANCO SUVINIL ÁREA 19,66m²
PAINEL EM MDF GRAFITO ARAUCO
PAINEL EM MDF CARVALHO ARAUCO

000 EMISSÃO INICIAL REVISÃO: OBSERVAÇÃO:		DATA: 27/05/25
CLIENTE SENAR - PR		FOLHA: 01 / 06
UNIDADE: SEDE	LOCAL: CURITIBA - PR	ANDAR: 14°
OBRA: EXECUTIVO		SETOR: FRENTE
PRANCHA: PLANTA DE DEMOLIÇÃO E ACABAMENTOS DE PAREDES - HALL 14		DIM: CENTÍMETROS
AUTOR: LILIANA PEREIRA ARQUITETA - CAU PR A67956-9	SMART AMERICAS	ESCALA: INDICADA
COORDENADOR CLAUDIO ROBERTO MAFRA ENG° EKT - CREA PR 131641/D		REVISÃO EMITIDA POR: LILIANA

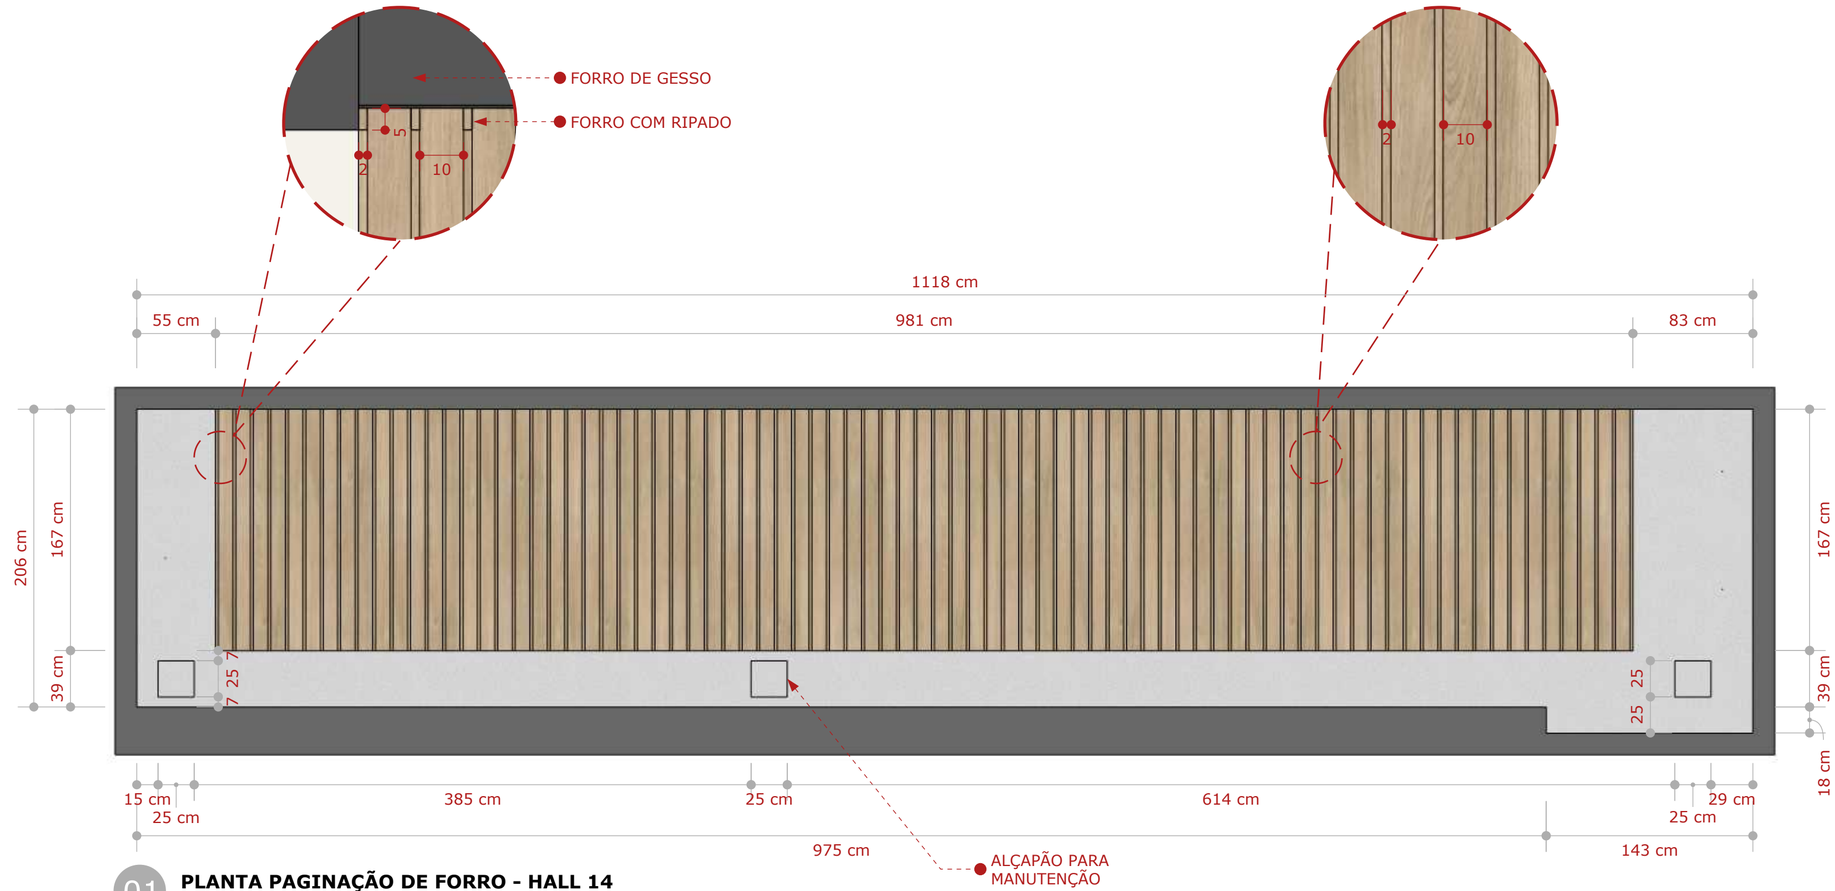

01 PLANTA PAGINAÇÃO DE FORRO - HALL 14

ESCALA: 1/30

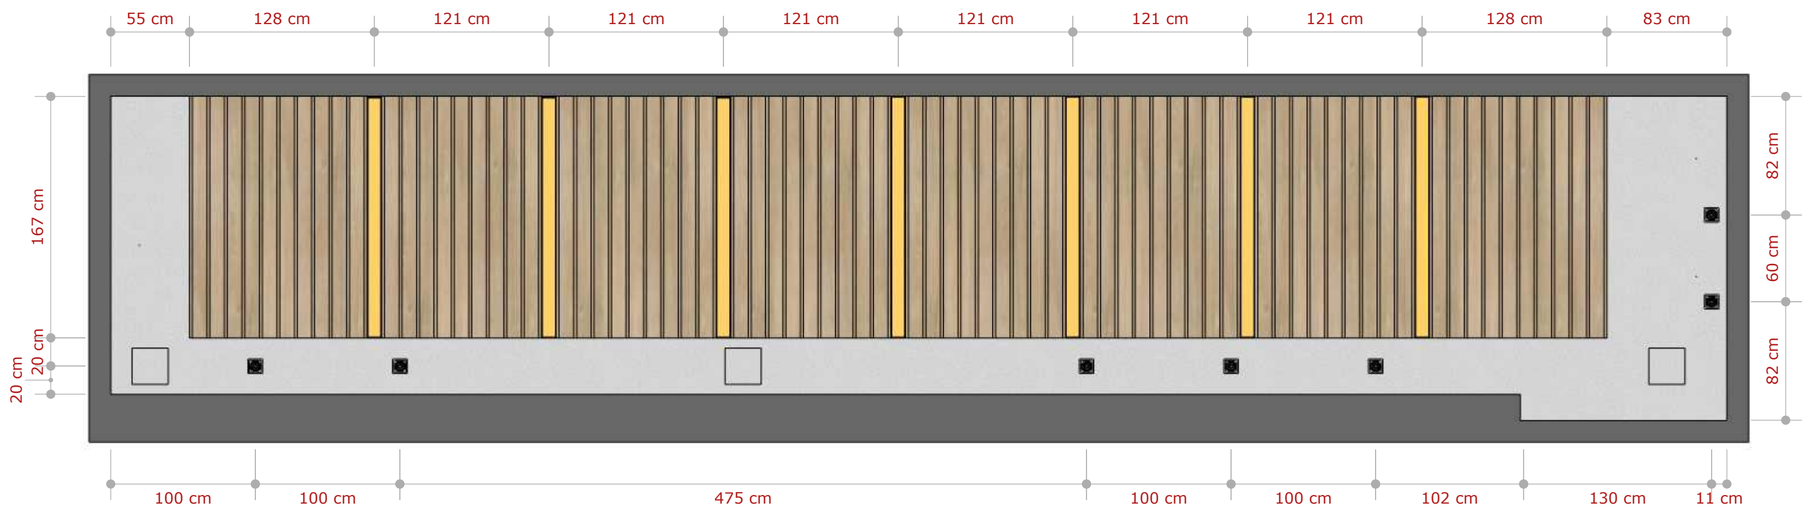

02 PLANTA LUMINOTÉCNICA - HALL 14

ESCALA: 1/30


Observações gerais:

- Todas as medidas devem ser conferidas no local;
- As medidas devem ser seguidas de acordo com o projeto;
- Em caso de dúvidas, procurar os profissionais responsáveis pelo projeto, pois os mesmos não se responsabilizam por alterações sem autorização.


LEGENDA FORRO	ÁREA
FORRO DE GESSO ACARTONADO COM PINTURA EM TINTA ACRÍLICA NA COR BRANCA. PÉ DIREITO 2,65m²	6,91m²
FORRO COM RIPADO EM MDF ARAUCO CARVALHO ARAUCO. PÉ DIREITO 2,65m²	16,37m²

LEGENDA LUMINOTÉCNICA	QUANT.
SPOT DE EMBUTIR QUADRADO BRANCO. 5000k	7
PERFIL LED ALUMÍNIO LINEAR SOBREPOR (L10xA3,5xC167cm - REF292), NA COR PRETA. COM FITA LED DE 5000k	7

000 EMISSÃO INICIAL REVISÃO: OBSERVAÇÃO:	DATA: 27/05/25
CLIENTE SENAR - PR	FOLHA: 02 / 06
UNIDADE: SEDE LOCAL: CURITIBA - PR	ANDAR: 14°
OBRA: EXECUTIVO	SETOR: FRENTE
PRANCHA: PLANTA DE FORRO E PLANTA LUMINOTÉCNICA - HALL 14	DIM: CENTÍMETROS
AUTOR: LILIANA PEREIRA ARQUITETA - CAU PR A67956-9	ESCALA: INDICADA
COORDENADOR CLAUDIO ROBERTO MAFRA ENGº EKT - CREA PR 131641/D	REVISÃO EMITIDA POR: LILIANA

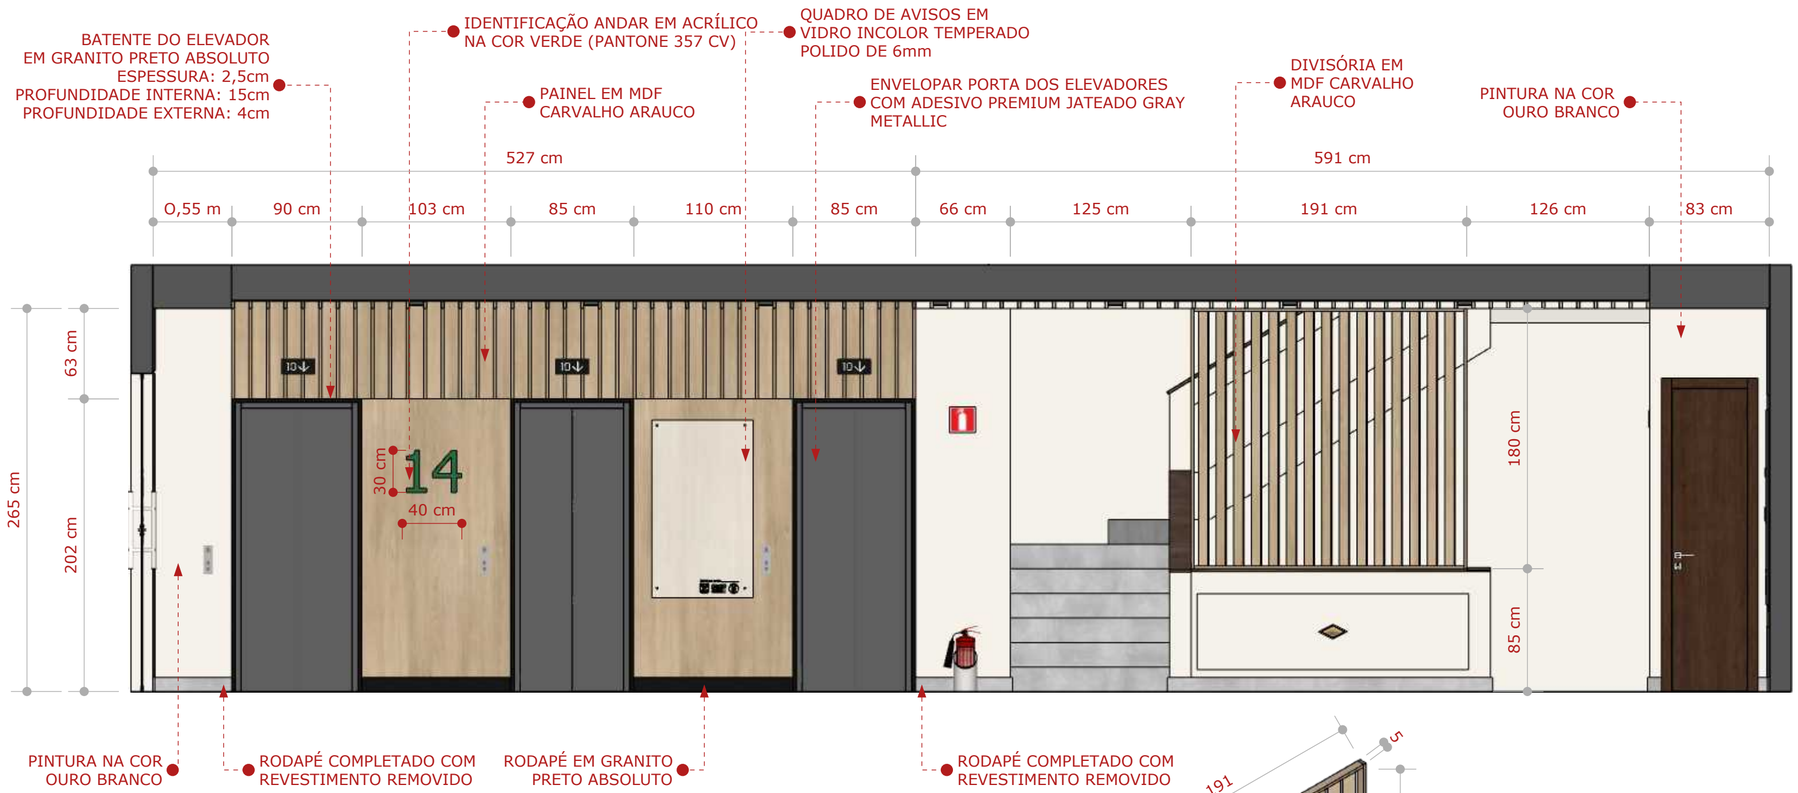


01 VISTA 01 - HALL 14
ESCALA: 1/30

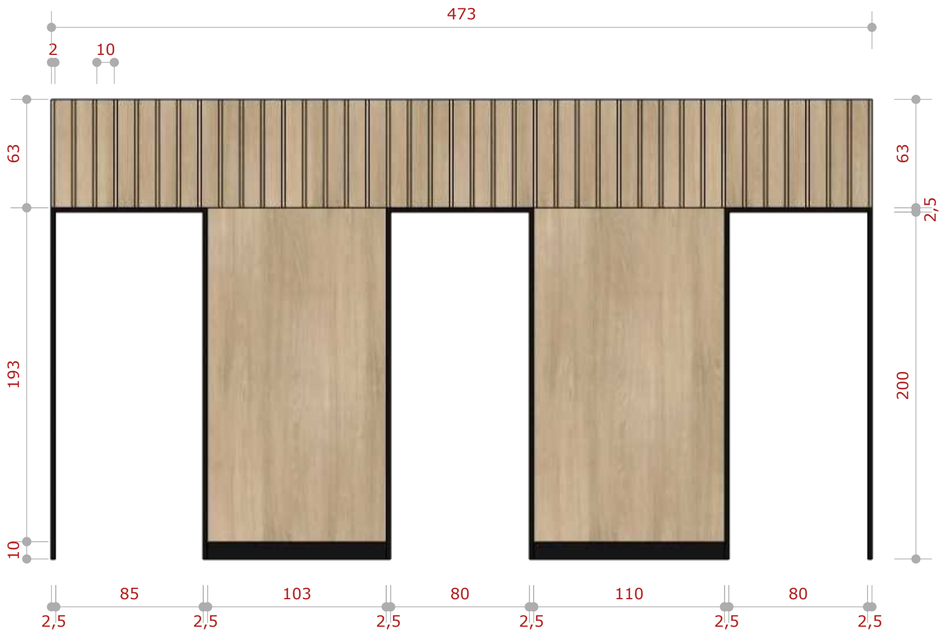

02 DETALHE PAINEL ELEVADOR - HALL 14
ESCALA: 1/25



03 DETALHE DIVISÓRIA - HALL 14
ESCALA: 1/25

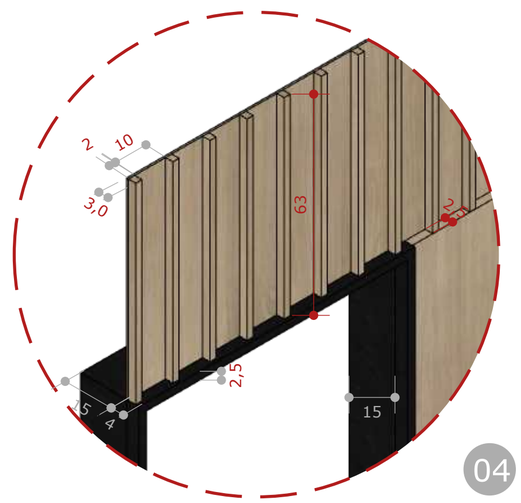


04 DETALHE RIPADO - HALL 14
ESCALA: 1/10


Observações gerais:

- Todas as medidas devem ser conferidas no local;
- As medidas devem ser seguidas de acordo com o projeto;
- Em caso de dúvidas, procurar os profissionais responsáveis pelo projeto, pois os mesmos não se responsabilizam por alterações sem autorização.


000 EMISSÃO INICIAL REVISÃO: OBSERVAÇÃO:		DATA: 27/05/25
CLIENTE SENAR - PR		FOLHA: 03 / 06
UNIDADE: SEDE	LOCAL: CURITIBA - PR	ANDAR: 14°
OBRA: EXECUTIVO PRANCHA: VISTA 01 E DETALHES - HALL 14		SETOR: FRENTE DIM: CENTÍMETROS
AUTOR: LILIANA PEREIRA ARQUITETA - CAU PR A67956-9	SMART AMERICAS	ESCALA: INDICADA
COORDENADOR CLAUDIO ROBERTO MAFRA ENGº EKT - CREA PR 131641/D		REVISÃO EMITIDA POR: LILIANA

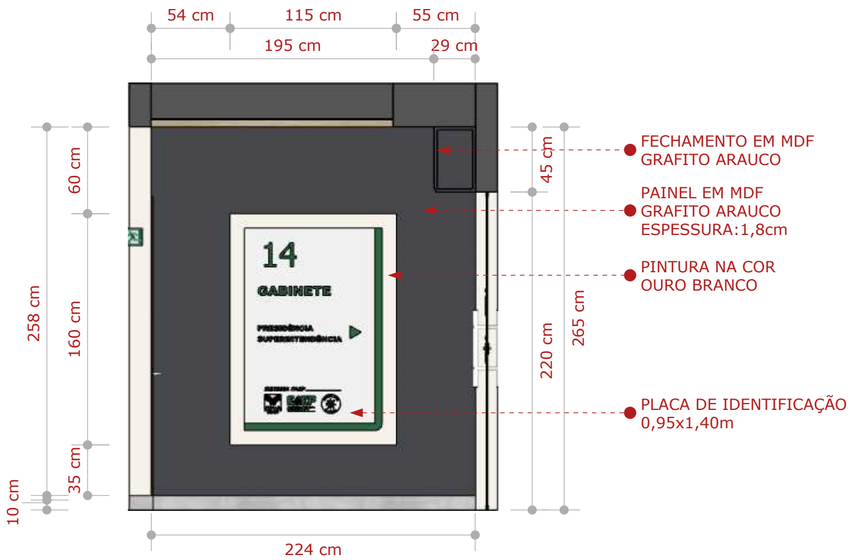

01 **VISTA 02 - HALL 14**
ESCALA: 1/30

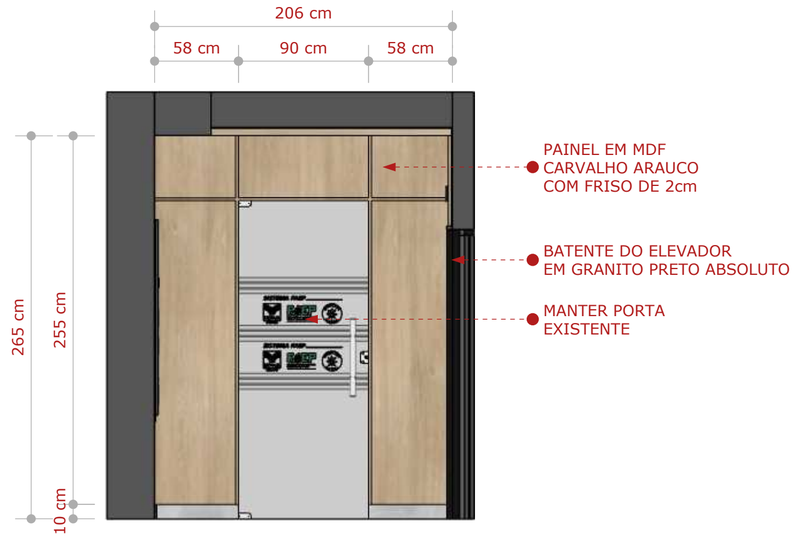

02 **VISTA 04 - HALL 14**
ESCALA: 1/30

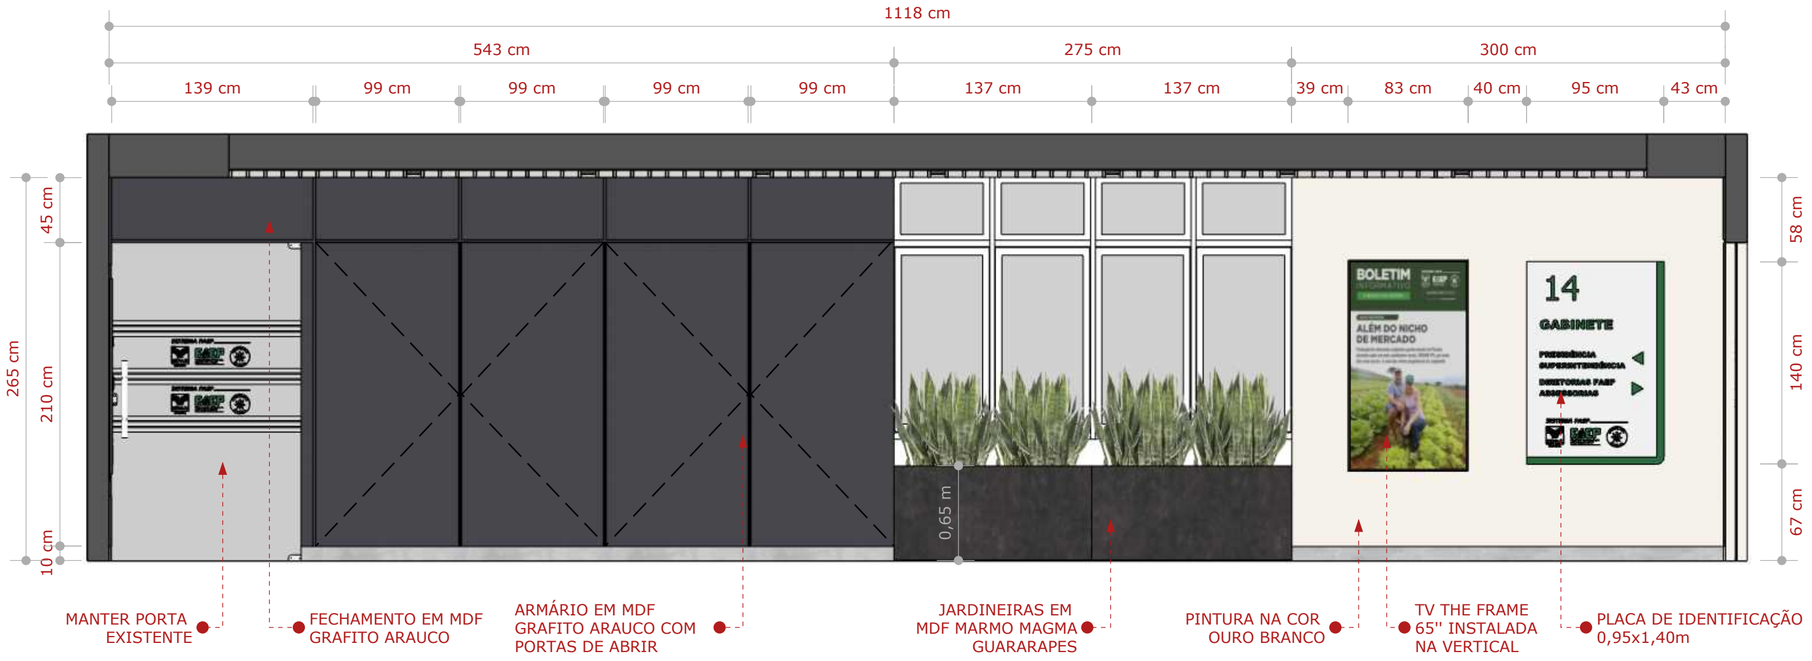


03 **VISTA 03 - HALL 14**
ESCALA: 1/30


Observações gerais:

- Todas as medidas devem ser conferidas no local;
- As medidas devem ser seguidas de acordo com o projeto;
- Em caso de dúvidas, procurar os profissionais responsáveis pelo projeto, pois os mesmos não se responsabilizam por alterações sem autorização.


000 EMISSÃO INICIAL REVISÃO: OBSERVAÇÃO:		DATA: 27/05/25
CLIENTE SENAR - PR		FOLHA: 04 / 06
UNIDADE: SEDE	LOCAL: CURITIBA - PR	ANDAR: 14°
OBRA: EXECUTIVO PRANCHA: VISTA 02, VISTA 03 E VISTA 04		SETOR: FRENTE DIM: CENTÍMETROS
AUTOR: LILIANA PEREIRA ARQUITETA - CAU PR A67956-9 COORDENADOR CLAUDIO ROBERTO MAFRA ENGº EKT - CREA PR 131641/D	SMART AMERICAS	ESCALA: INDICADA REVISÃO EMITIDA POR: LILIANA

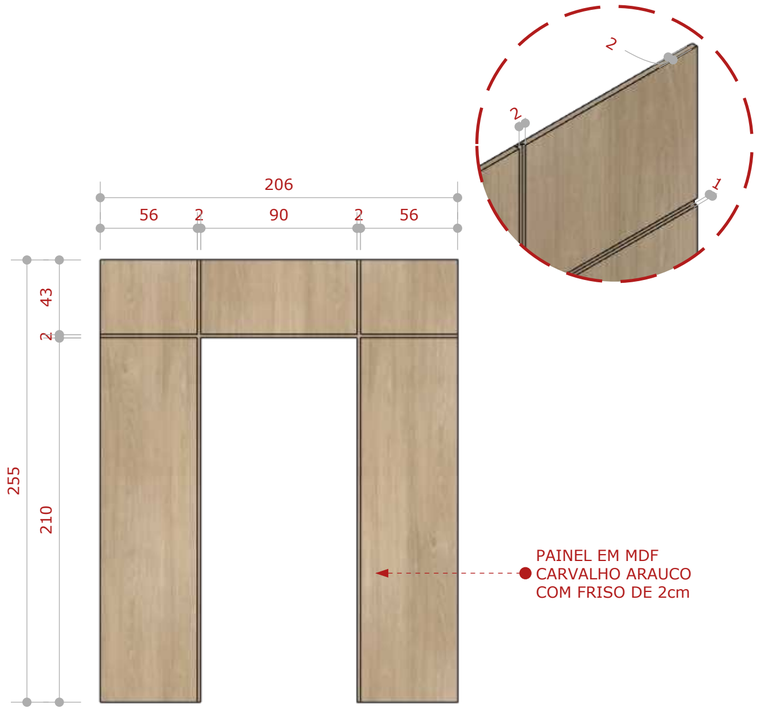


01 **PAINEL PORTA - HALL 14**
ESCALA: 1/25

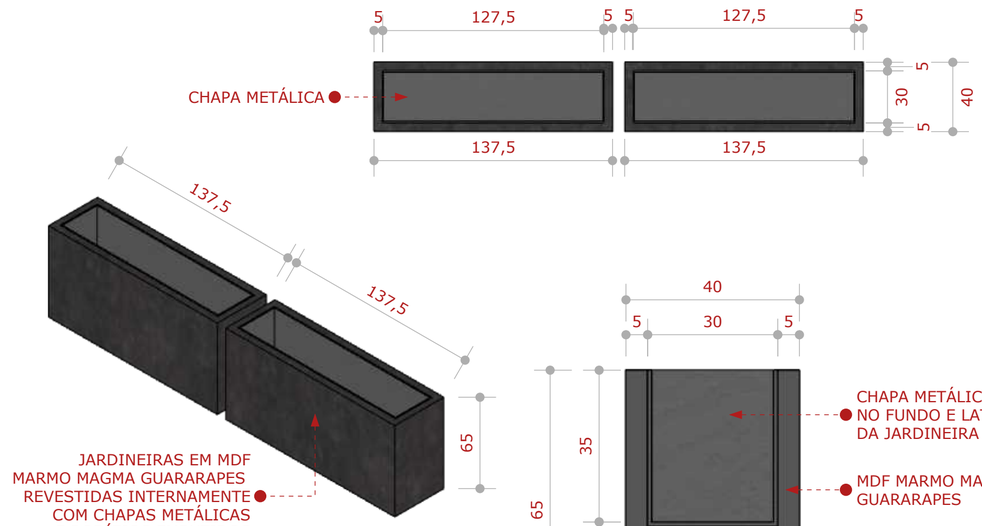

02 **DETALHE JARDINEIRAS - HALL 14**
ESCALA: 1/25

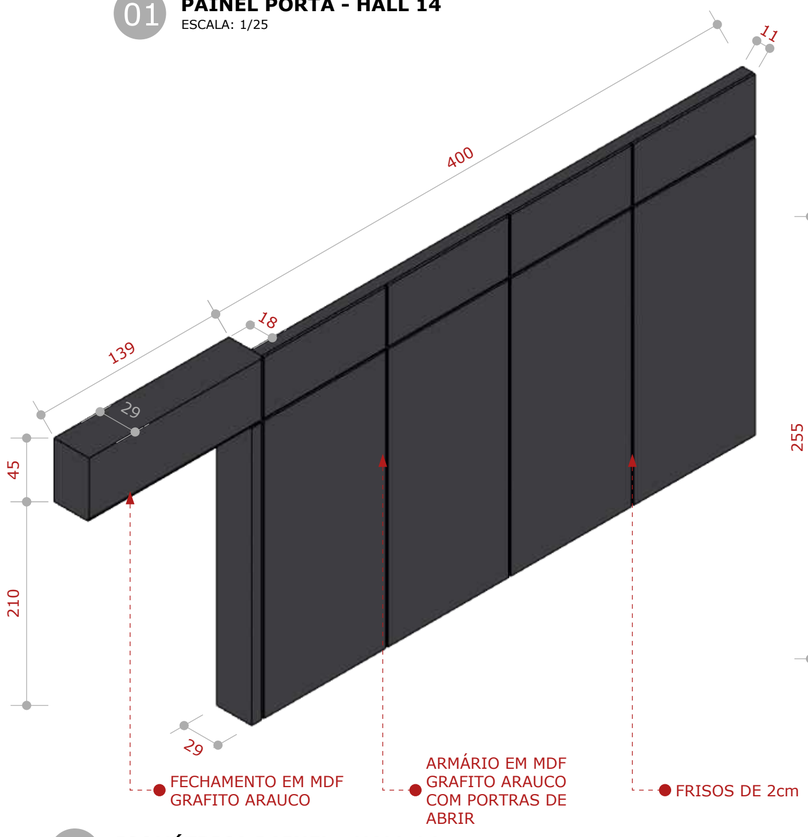

03 **ISOMÉTRICA PAINEL - HALL 14**
ESCALA: 1/25

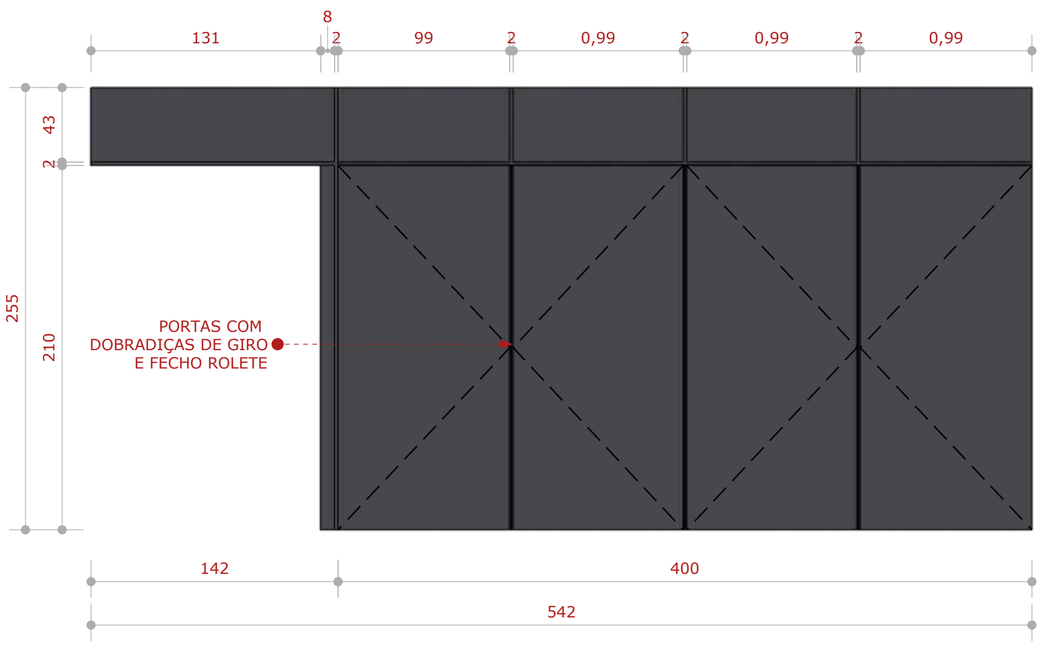

04 **FRONTAL PAINEL - HALL 14**
ESCALA: 1/25

Observações gerais:

- Todas as medidas devem ser conferidas no local;
- As medidas devem ser seguidas de acordo com o projeto;
- Em caso de dúvidas, procurar os profissionais responsáveis pelo projeto, pois os mesmos não se responsabilizam por alterações sem autorização.

000 EMISSÃO INICIAL REVISÃO: OBSERVAÇÃO:		DATA: 27/05/25
CLIENTE SENAR - PR		FOLHA: 05 / 06
UNIDADE: SEDE	LOCAL: CURITIBA - PR	ANDAR: 14°
OBRA: EXECUTIVO PRANCHA: DETALHES MARCENARIA		SETOR: FRENTE DIM: CENTÍMETROS
AUTOR: LILIANA PEREIRA ARQUITETA - CAU PR A67956-9	SMART AMERICAS	ESCALA: INDICADA
COORDENADOR CLAUDIO ROBERTO MAFRA ENG° EKT - CREA PR 131641/D		REVISÃO EMITIDA POR: LILIANA



01 QUADRO IDENTIFICAÇÃO 01 - HALL 14
ESCALA: 1/10



02 ISO QUADRO IDENTIFICAÇÃO - HALL 14
ESCALA: 1/10

03 NÚMERO ANDAR - HALL 14
ESCALA: 1/10

Observações gerais:


- Todas as medidas devem ser conferidas no local;
- As medidas devem ser seguidas de acordo com o projeto;
- Em caso de dúvidas, procurar os profissionais responsáveis pelo projeto, pois os mesmos não se responsabilizam por alterações sem autorização.

OBSERVAÇÃO:

- Desenho para orçamentação com dimensões de placa padrão;
- Para execução, confirmar informações individuais de cada andar nos projetos específicos.



04 QUADRO DE IDENTIFICAÇÃO 02 - HALL 14
ESCALA: 1/10

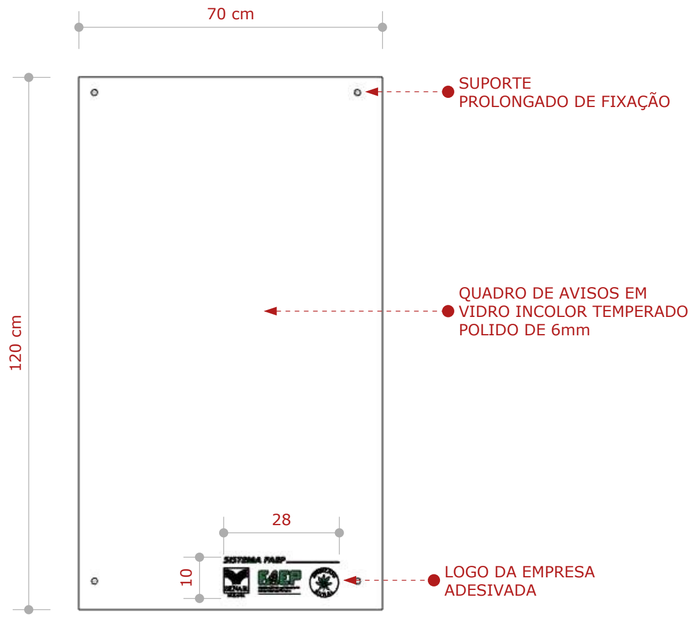

05 QUADRO DE AVISOS
ESCALA: 1/10

000 EMISSÃO INICIAL REVISÃO: OBSERVAÇÃO:		DATA: 27/05/25
CLIENTE SENAR - PR		FOLHA: 06 / 06
UNIDADE: SEDE	LOCAL: CURITIBA - PR	ANDAR: 14°
OBRA: EXECUTIVO PRANCHA: DETALHES IDENTIDADES VISUAIS		SETOR: FRENTE DIM: CENTÍMETROS
AUTOR: LILIANA PEREIRA ARQUITETA - CAU PR A67956-9 COORDENADOR CLAUDIO ROBERTO MAFRA ENG° ELT - CREA PR 131641/D	SMART AMERICAS	ESCALA: INDICADA REVISÃO EMITIDA POR: LILIANA