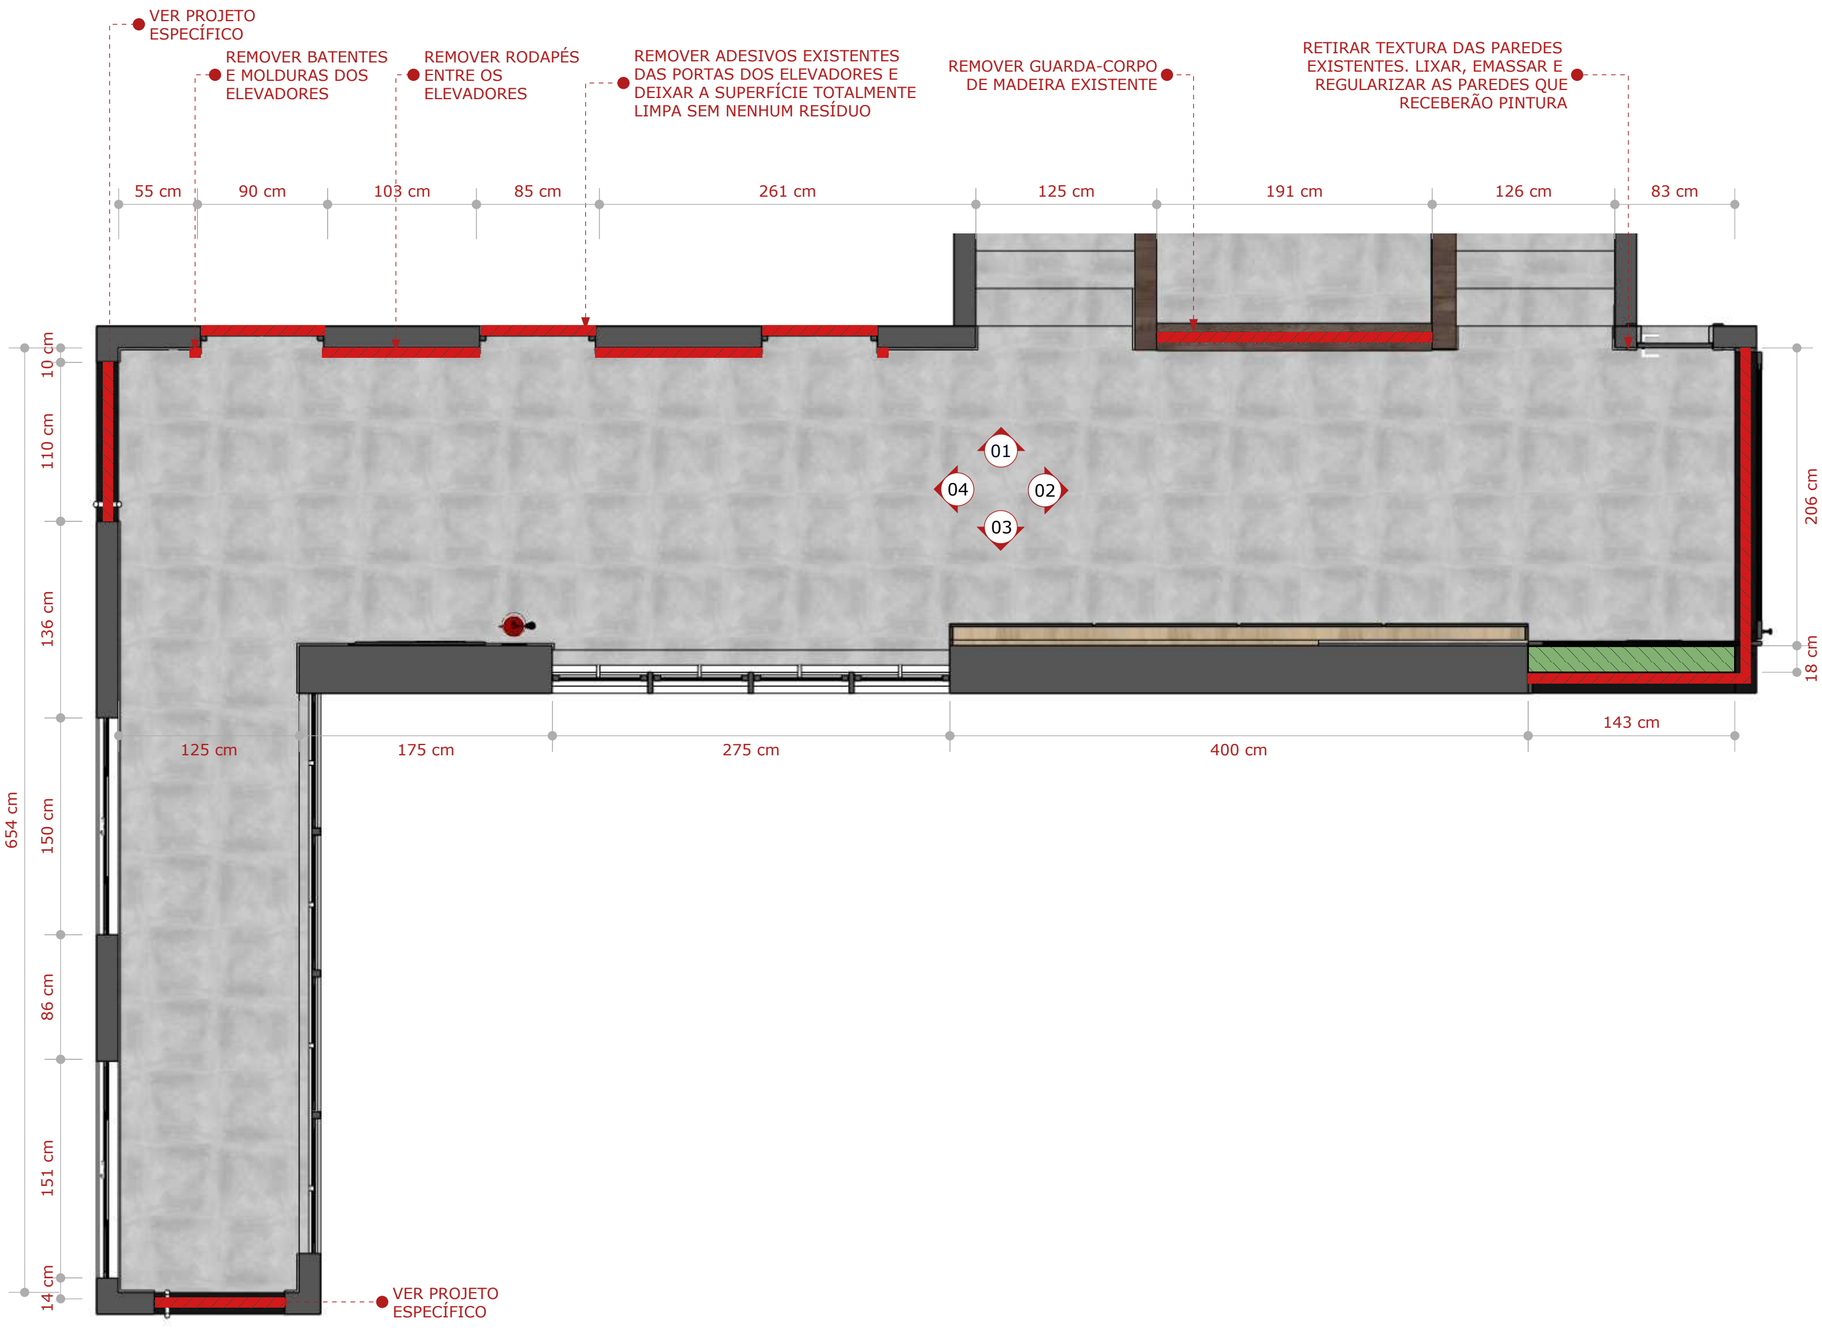



01 **PLANTA DEMOLIÇÃO - HALL 15**
ESCALA: 1/30

Observações gerais:

- Todas as medidas devem ser conferidas no local;
- As medidas devem ser seguidas de acordo com o projeto;
- Em caso de dúvidas, procurar os profissionais responsáveis pelo projeto, pois os mesmos não se responsabilizam por alterações sem autorização.

LEGENDA DEMOLIÇÃO E CONSTRUÇÃO
REMOVER BATENTES E MOLDURAS DOS ELEVADORES;
REMOVER RODAPÉ ENTRE OS ELEVADORES COM CUIDADO PARA REUTILIZAR ONDE HOUVER NECESSIDADE;
REMOVER GUARDA-CORPO DE MADEIRA EXISTENTE DO ESPAÇO DA ESCADA;
REMOVER TODO FORRO EXISTENTE;
RETIRAR TEXTURA DAS PAREDES EXISTENTES. LIXAR, EMASSAR E REGULARIZAR AS PAREDES QUE RECEBERÃO PINTURA;
REMOVER ADESIVOS EXISTENTES DAS PORTAS DOS ELEVADORES E DEIXAR A SUPERFÍCIE TOTALMENTE LIMPA SEM NENHUM RESÍDUO;
TROCAR PORTAS DE MADEIRA POR PORTAS DE VIDRO PLOTADA
FAZER PREENCHIMENTO DO DENTE EXISTENTE SOMENTE NA PARTE SUPERIOR ONDE SERÁ INSTALADA A PORTA.

000 EMISSÃO INICIAL REVISÃO: OBSERVAÇÃO:		DATA: 27/05/25
CLIENTE SENAR - PR		FOLHA: 01 / 08
UNIDADE: SEDE	LOCAL: CURITIBA - PR	ANDAR: 1º
OBRA: EXECUTIVO PRANCHA: PLANTA DE DEMOLIÇÃO - HALL 15		SETOR: FRENTE DIM: CENTÍMETROS
AUTOR: LILIANA PEREIRA ARQUITETA - CAU PR A67956-9	SMART AMERICAS	ESCALA: INDICADA
COORDENADOR CLAUDIO ROBERTO MAFRA ENGº EKT - CREA PR 131641/D		REVISÃO EMITIDA POR: LILIANA

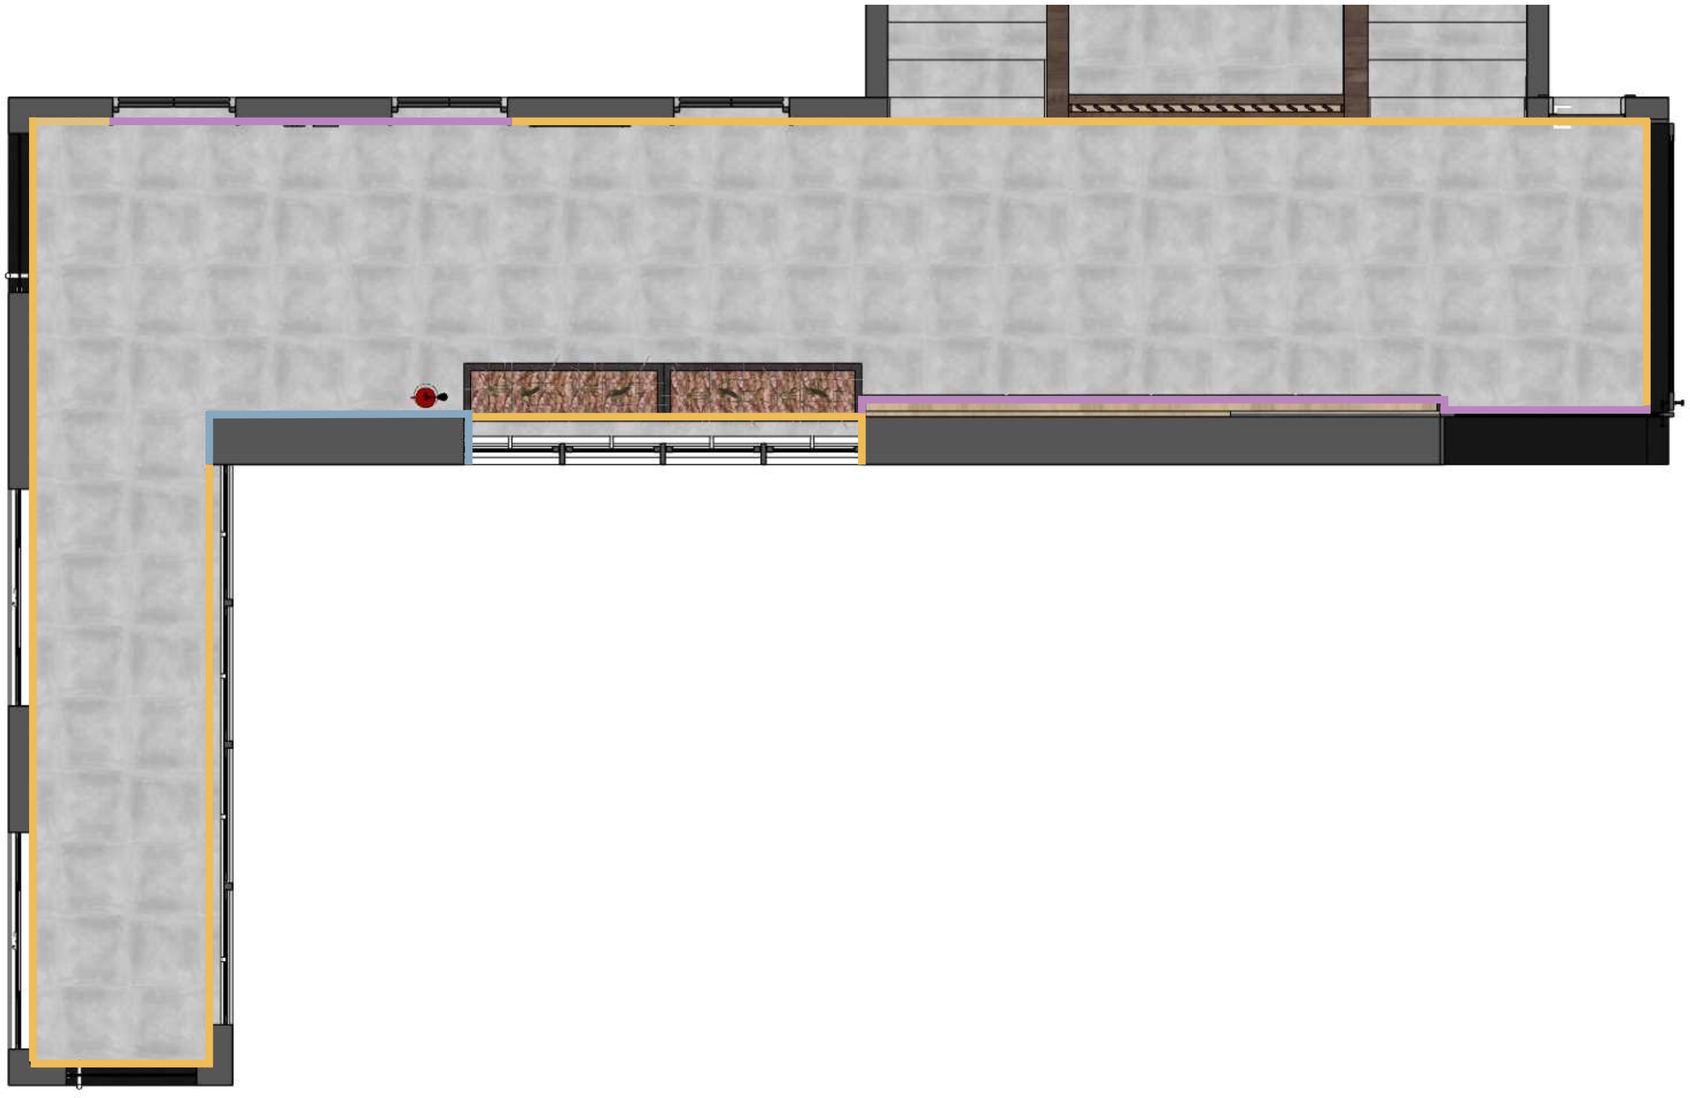

01 **PLANTA ACABAMENTOS DE PAREDE - HALL 15**
ESCALA: 1/30


Observações gerais:

- Todas as medidas devem ser conferidas no local;
- As medidas devem ser seguidas de acordo com o projeto;
- Em caso de dúvidas, procurar os profissionais responsáveis pelo projeto, pois os mesmos não se responsabilizam por alterações sem autorização.

LEGENDA DE ACABAMENTOS PAREDES

	PINTURA EM TINTA ACRÍLICA NA COR OURO BRANCO SUVINIL ÁREA 20,15m²
	TEXTURA DE CIMENTO QUEIMADO - ÁREA 5,16m²
	PAINEL EM MDF CARVALHO ARAUCO

000 EMISSÃO INICIAL REVISÃO: OBSERVAÇÃO:		DATA: 27/05/25
CLIENTE SENAR - PR		FOLHA: 02 / 08
UNIDADE: SEDE	LOCAL: CURITIBA - PR	ANDAR: 15°
OBRA: EXECUTIVO PRANCHA: PLANTA DE ACABAMENTOS DE PAREDES - HALL 13		SETOR: FRENTE DIM: CENTÍMETROS
AUTOR: LILIANA PEREIRA ARQUITETA - CAU PR A67956-9	SMART AMERICAS	ESCALA: INDICADA
COORDENADOR CLAUDIO ROBERTO MAFRA ENG° EKT - CREA PR 131641/D		REVISÃO EMITIDA POR: LILIANA

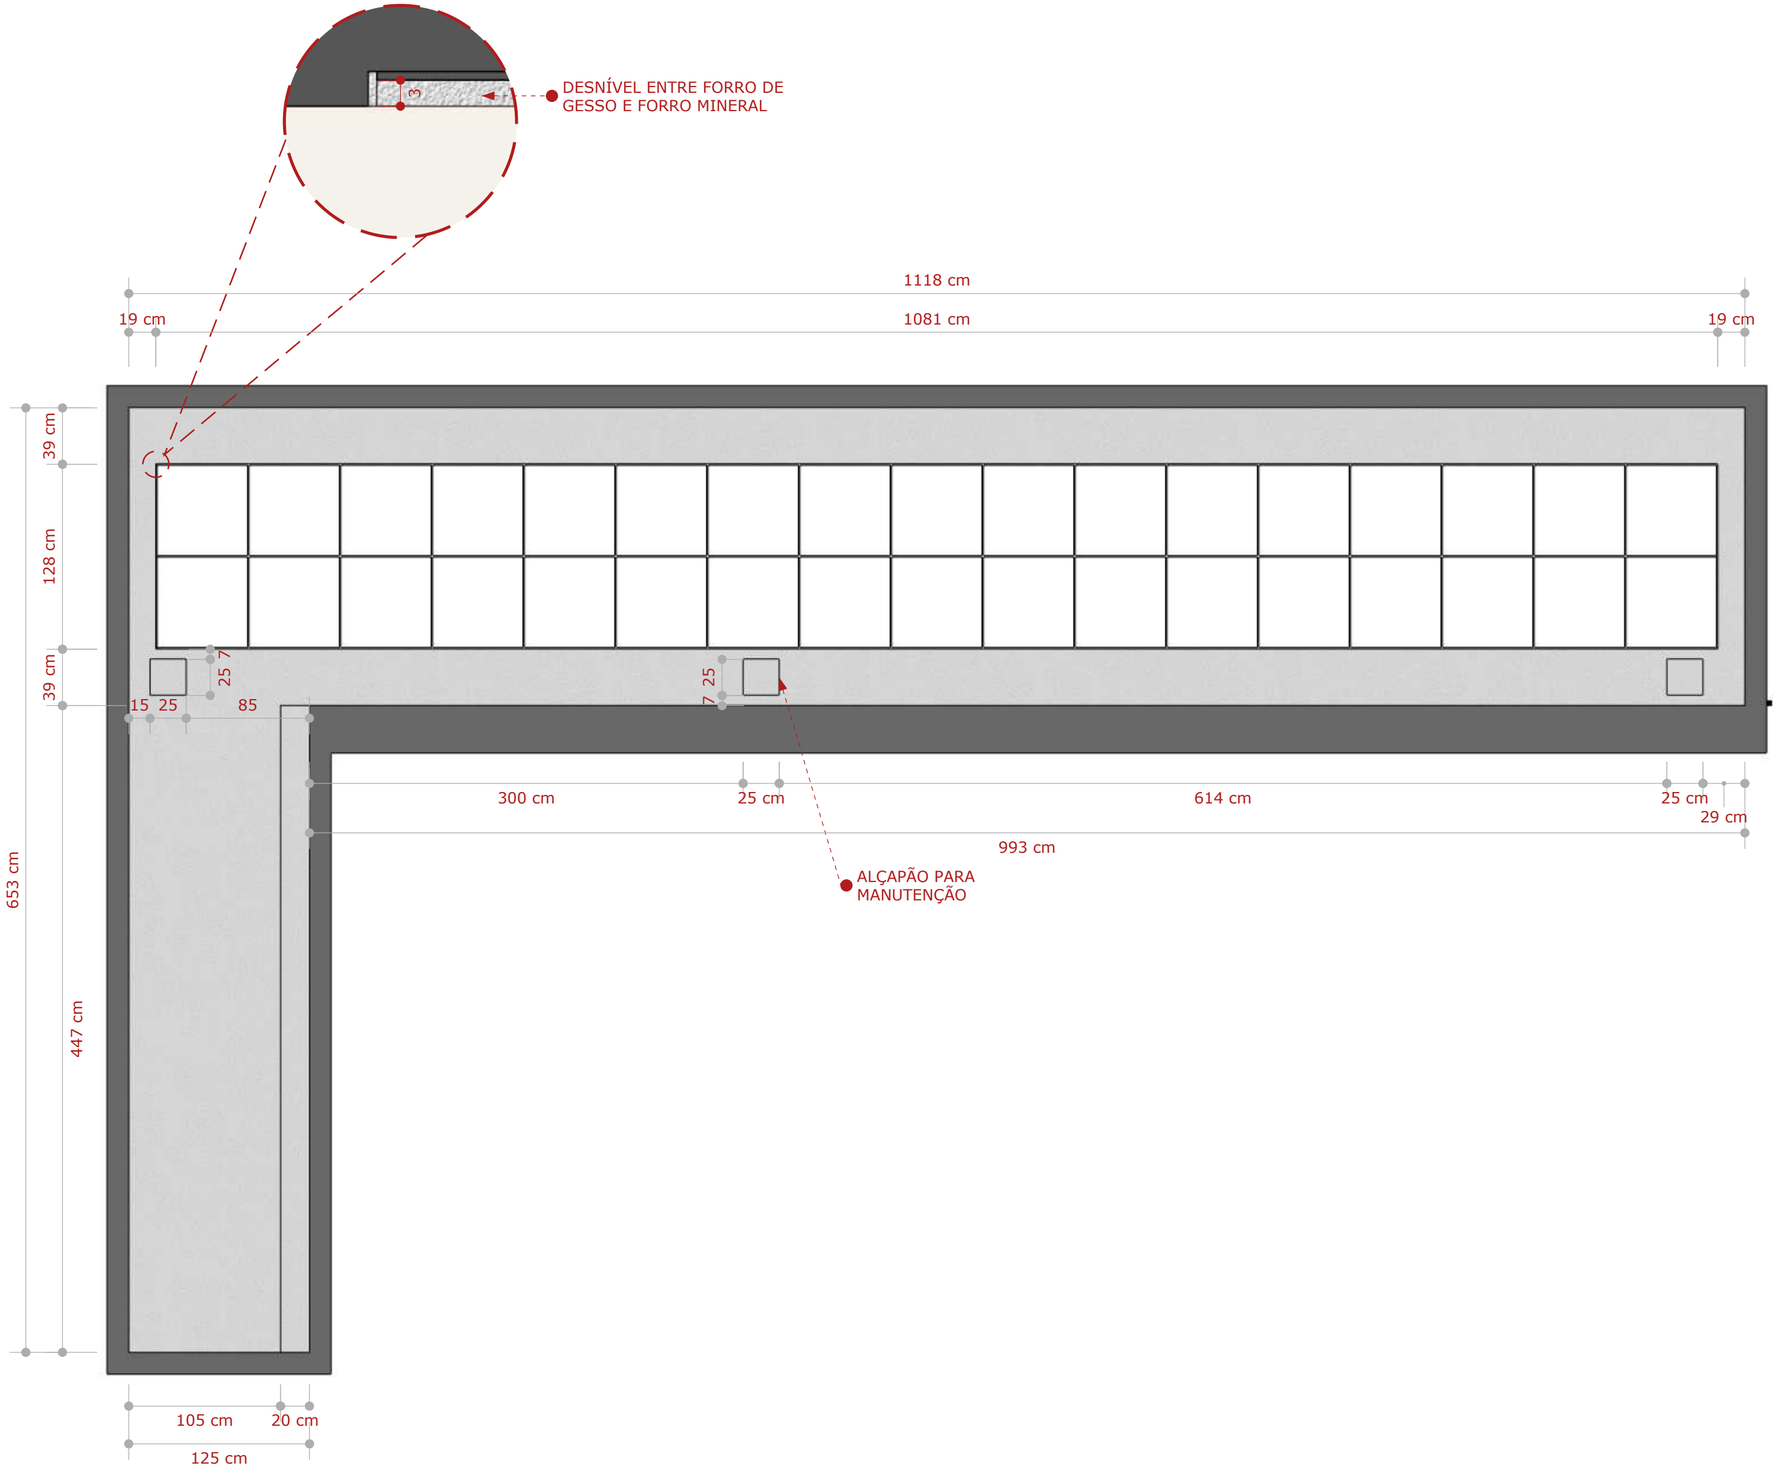


01 **PLANTA PAGINAÇÃO DE FORRO - HALL 15**
ESCALA: 1/30

Observações gerais:

- Todas as medidas devem ser conferidas no local;
- As medidas devem ser seguidas de acordo com o projeto;
- Em caso de dúvidas, procurar os profissionais responsáveis pelo projeto, pois os mesmos não se responsabilizam por alterações sem autorização.

LEGENDA FORRO		ÁREA
	FORRO DE GESSO ACARTONADO COM PINTURA EM TINTA ACRÍLICA NA COR BRANCA. PÉ DIREITO 2,65m²	15,05m²
	FORRO MINERAL EM PLACA 62,5x62,5cm. Ref. ARMSTRONG. PÉ DIREITO 2,68m²	13,83m²

000 EMISSÃO INICIAL REVISÃO: OBSERVAÇÃO:		DATA: 27/05/25
CLIENTE SENAR - PR		FOLHA: 03 / 08
UNIDADE: SEDE	LOCAL: CURITIBA - PR	ANDAR: 15°
OBRA: EXECUTIVO PRANCHA: PLANTA DE FORRO - HALL 15		SETOR: FRENTE DIM: CENTÍMETROS
AUTOR: LILIANA PEREIRA ARQUITETA - CAU PR A67956-9	SMART AMERICAS	ESCALA: INDICADA
COORDENADOR CLAUDIO ROBERTO MAFRA ENG° EKT - CREA PR 131641/D		REVISÃO EMITIDA POR: LILIANA

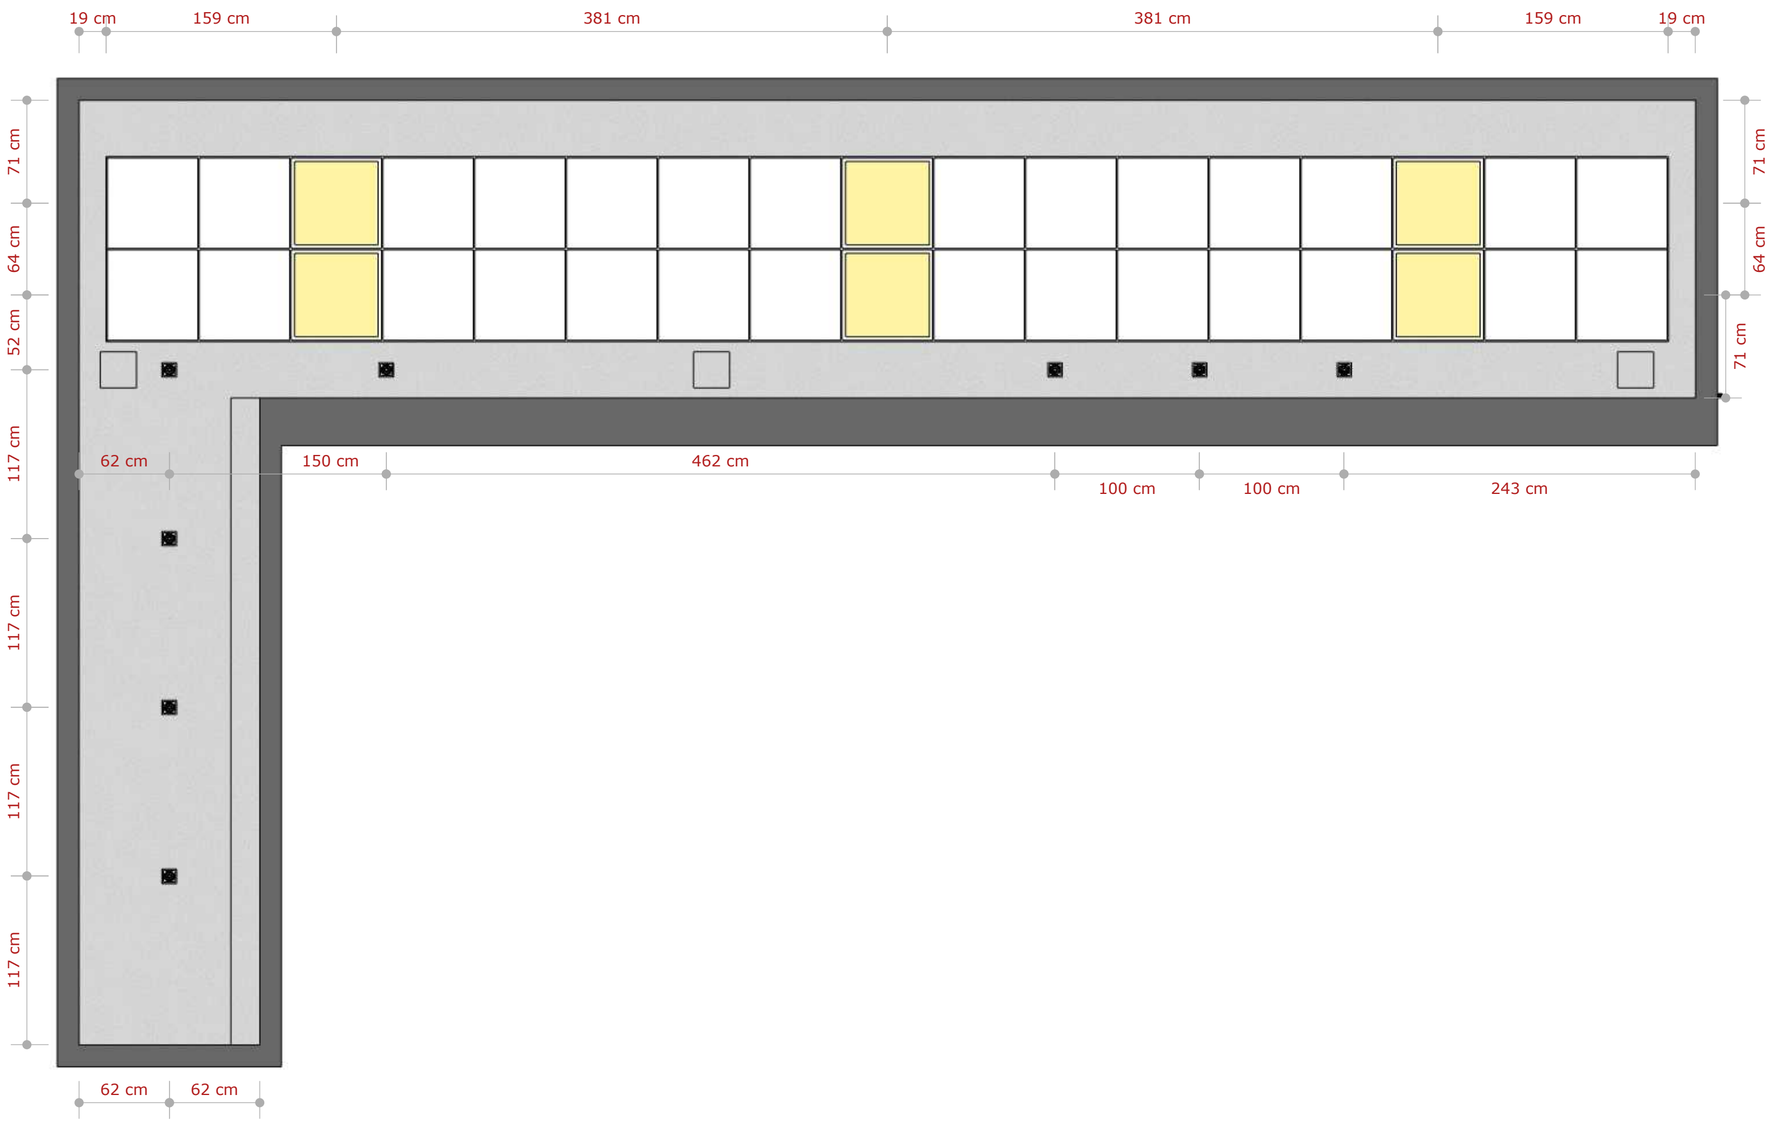


01 **PLANTA LUMINOTÉCNICA - HALL 15**
ESCALA: 1/30

Observações gerais:


- Todas as medidas devem ser conferidas no local;
- As medidas devem ser seguidas de acordo com o projeto;
- Em caso de dúvidas, procurar os profissionais responsáveis pelo projeto, pois os mesmos não se responsabilizam por alterações sem autorização.

LEGENDA LUMINOTÉCNICA		QUANT.
	SPOT DE EMBUTIR QUADRADO BRANCO. 5000k	8
	PLAFON DE EMBIUTIR 62,5x62,5cm, 5000k	6


000 EMISSÃO INICIAL REVISÃO: OBSERVAÇÃO:		DATA: 27/05/25
CLIENTE SENAR - PR		FOLHA: 04 / 08
UNIDADE: SEDE	LOCAL: CURITIBA - PR	ANDAR: 15°
OBRA: EXECUTIVO PRANCHA: PLANTA LUMINOTÉCNICA - HALL 15		SETOR: FRENTE DIM: CENTÍMETROS
AUTOR: LILIANA PEREIRA ARQUITETA - CAU PR A67956-9	SMART AMERICAS	ESCALA: INDICADA
COORDENADOR CLAUDIO ROBERTO MAFRA ENGº EKT - CREA PR 131641/D		REVISÃO EMITIDA POR: LILIANA

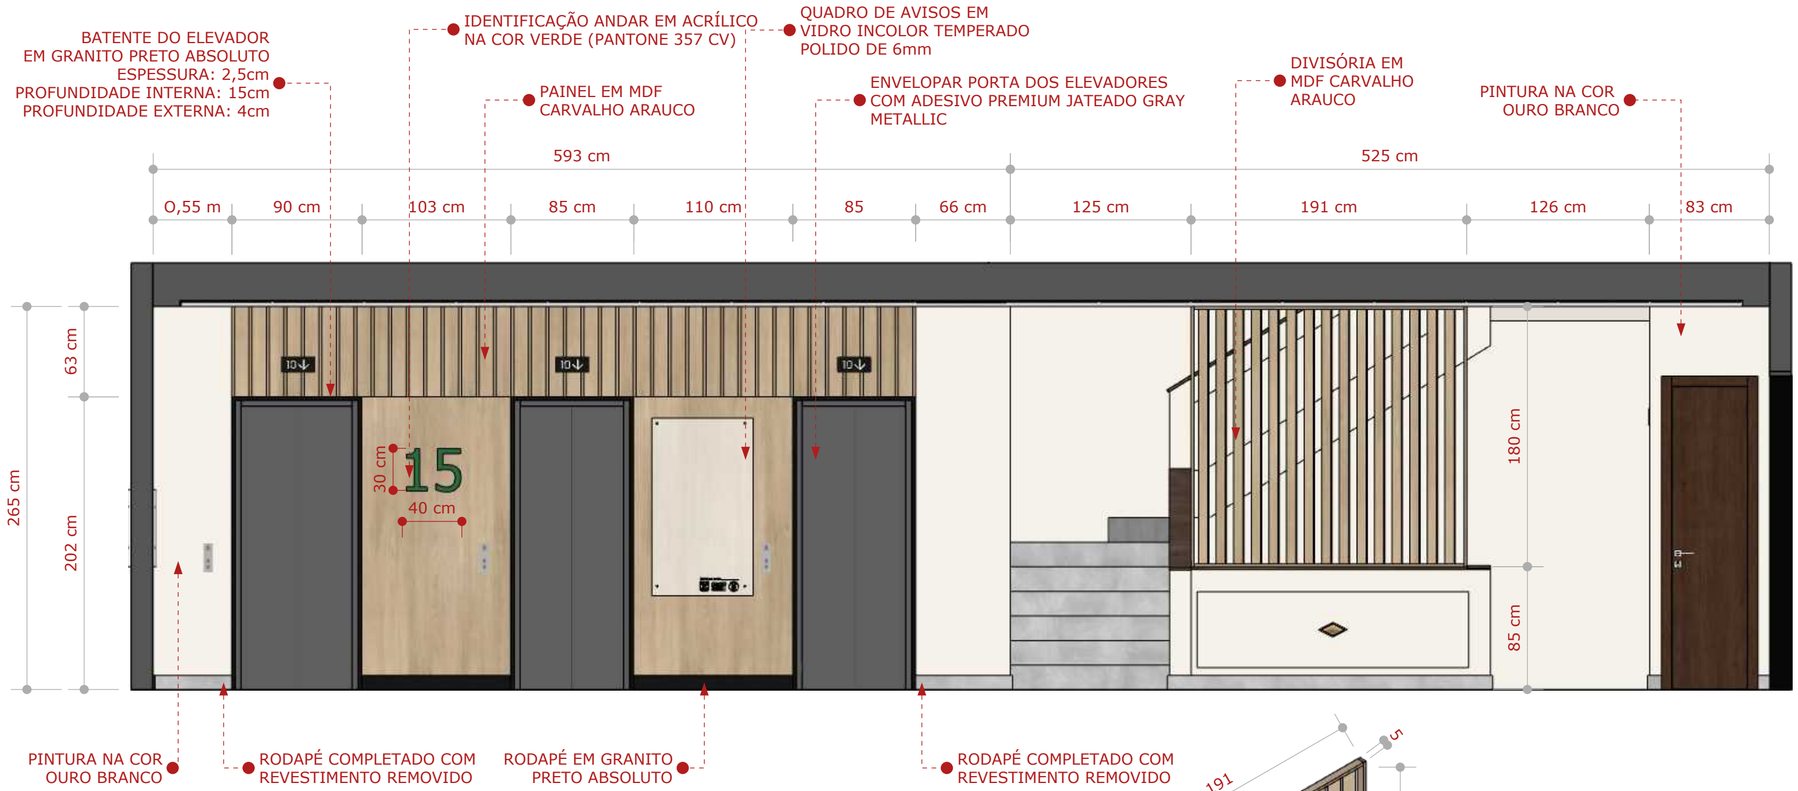


01 **VISTA 01 - HALL 15**
ESCALA: 1/30

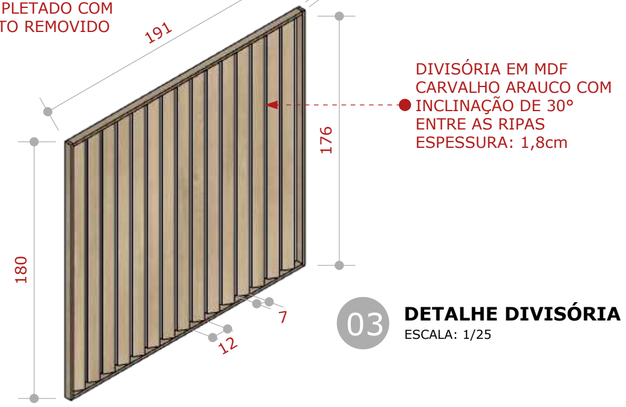

03 **DETALHE DIVISÓRIA - HALL 15**
ESCALA: 1/25

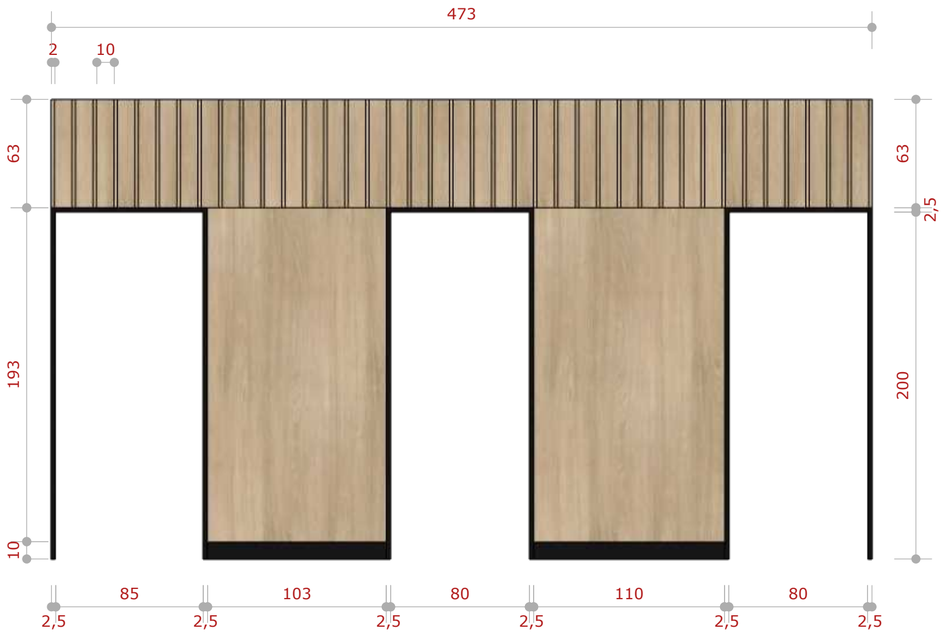

02 **DETALHE PAINEL ELEVADOR - HALL 15**
ESCALA: 1/25

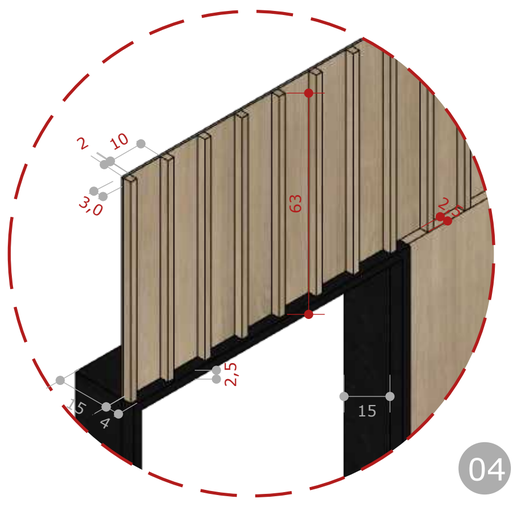


04 **DETALHE RIPADO - HALL 15**
ESCALA: 1/10


Observações gerais:

- Todas as medidas devem ser conferidas no local;
- As medidas devem ser seguidas de acordo com o projeto;
- Em caso de dúvidas, procurar os profissionais responsáveis pelo projeto, pois os mesmos não se responsabilizam por alterações sem autorização.

000 EMISSÃO INICIAL REVISÃO: OBSERVAÇÃO:		DATA: 27/05/25
CLIENTE SENAR - PR		FOLHA: 05 / 08
UNIDADE: SEDE	LOCAL: CURITIBA - PR	ANDAR: 15°
OBRA: EXECUTIVO PRANCHA: VISTA 01 E DETALHES - HALL 15		SETOR: FRENTE DIM: CENTÍMETROS
AUTOR: LILIANA PEREIRA ARQUITETA - CAU PR A67956-9	SMART AMERICAS	ESCALA: INDICADA
COORDENADOR CLAUDIO ROBERTO MAFRA ENGº EKT - CREA PR 131641/D		REVISÃO EMITIDA POR: LILIANA

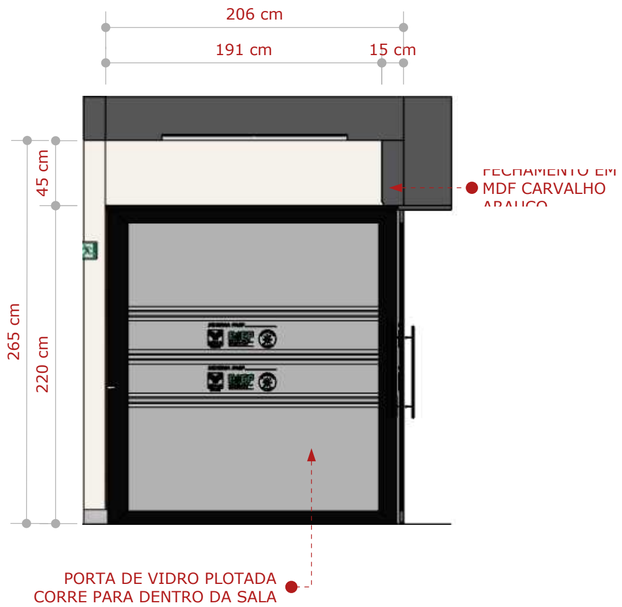


01 **VISTA 02 - HALL 15**
ESCALA: 1/30

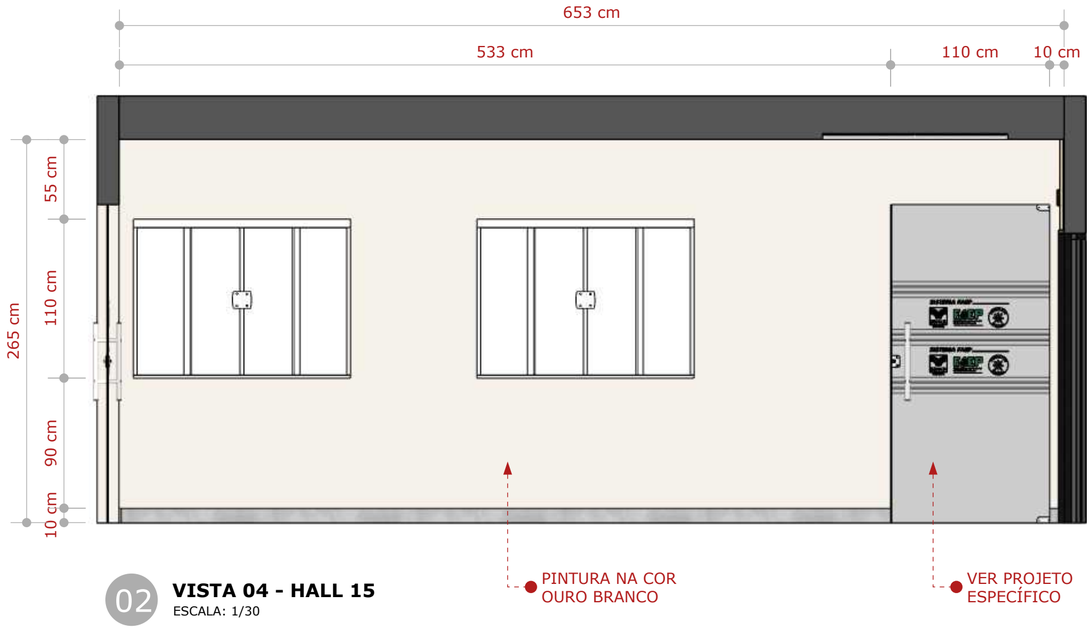

02 **VISTA 04 - HALL 15**
ESCALA: 1/30


Observações gerais:

- Todas as medidas devem ser conferidas no local;
- As medidas devem ser seguidas de acordo com o projeto;
- Em caso de dúvidas, procurar os profissionais responsáveis pelo projeto, pois os mesmos não se responsabilizam por alterações sem autorização.

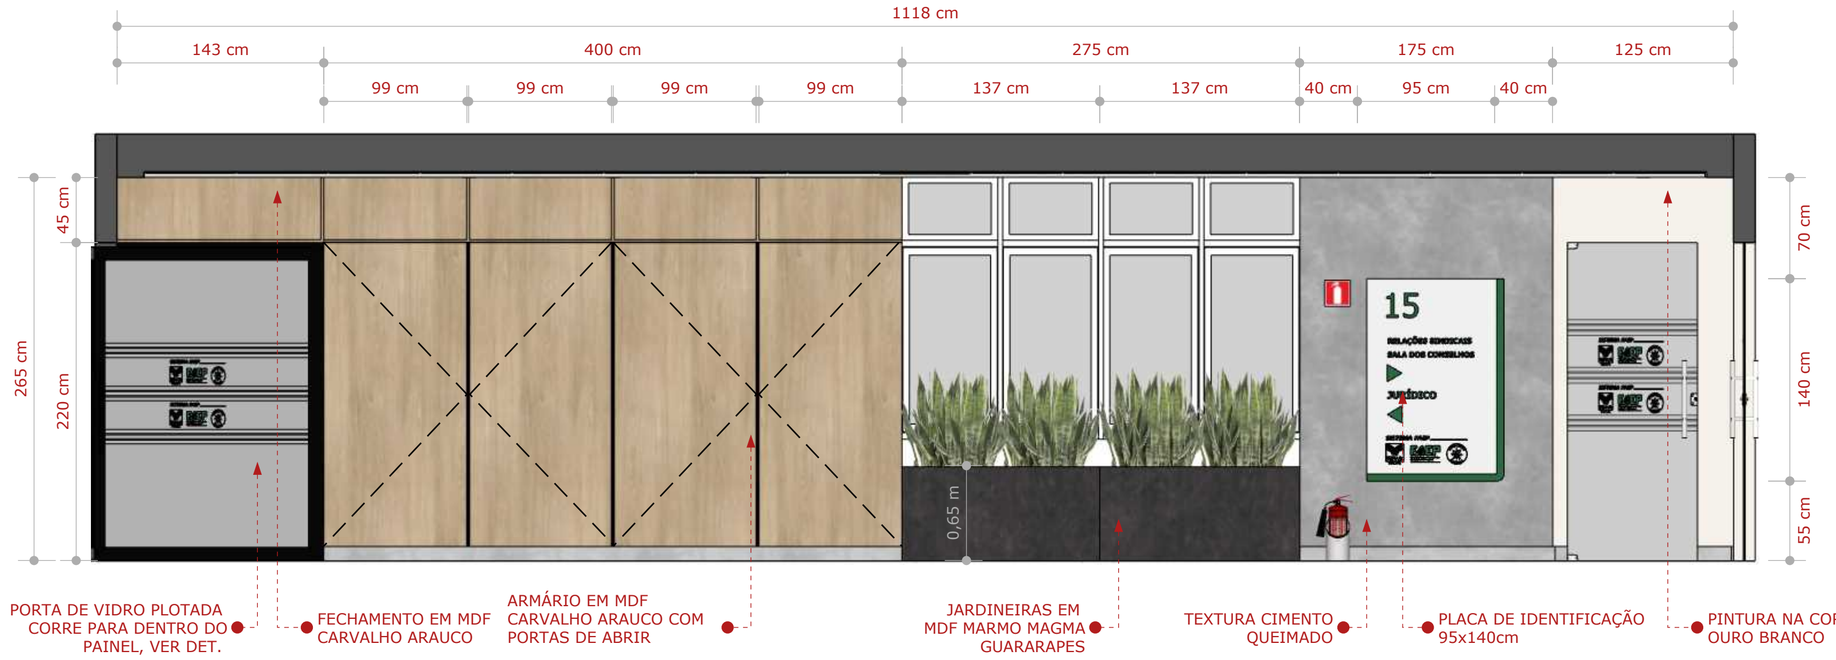


03 **VISTA 03 - HALL 15**
ESCALA: 1/30


000 EMISSÃO INICIAL REVISÃO: OBSERVAÇÃO:		DATA: 27/05/25
CLIENTE SENAR - PR		FOLHA: 06 / 08
UNIDADE: SEDE	LOCAL: CURITIBA - PR	ANDAR: 15°
OBRA: EXECUTIVO PRANCHA: VISTA 02, VISTA 03 E VISTA 04		SETOR: FRENTE DIM: CENTÍMETROS
AUTOR: LILIANA PEREIRA ARQUITETA - CAU PR A67956-9 COORDENADOR CLAUDIO ROBERTO MAFRA ENGº EKT - CREA PR 131641/D	SMART AMERICAS	ESCALA: INDICADA REVISÃO EMITIDA POR: LILIANA

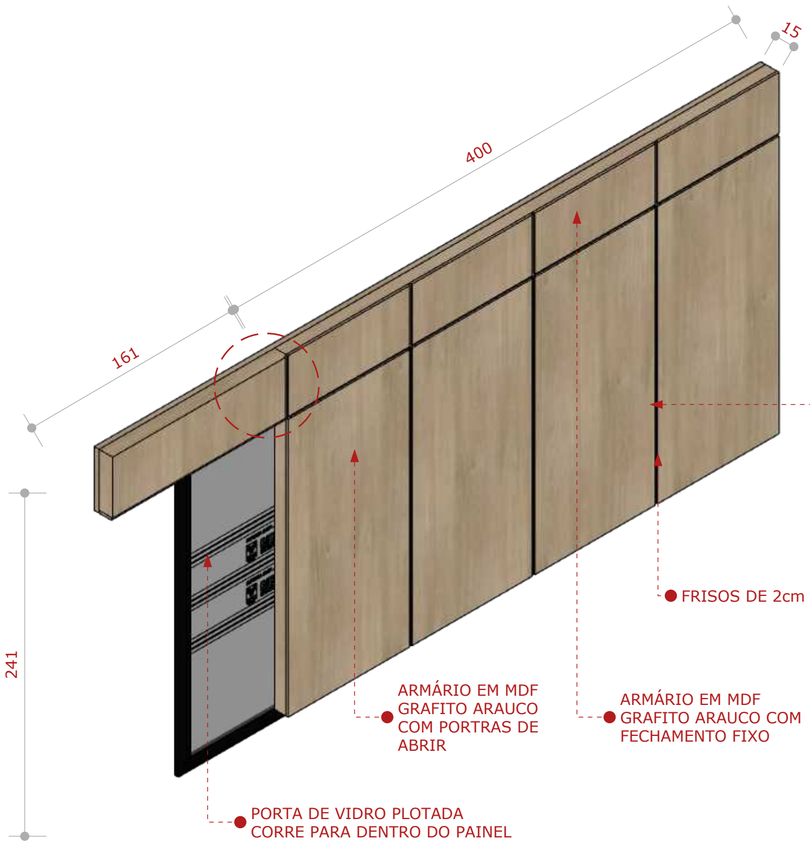


01 ISOMÉTRICA PAINEL - HALL 15
ESCALA: 1/25

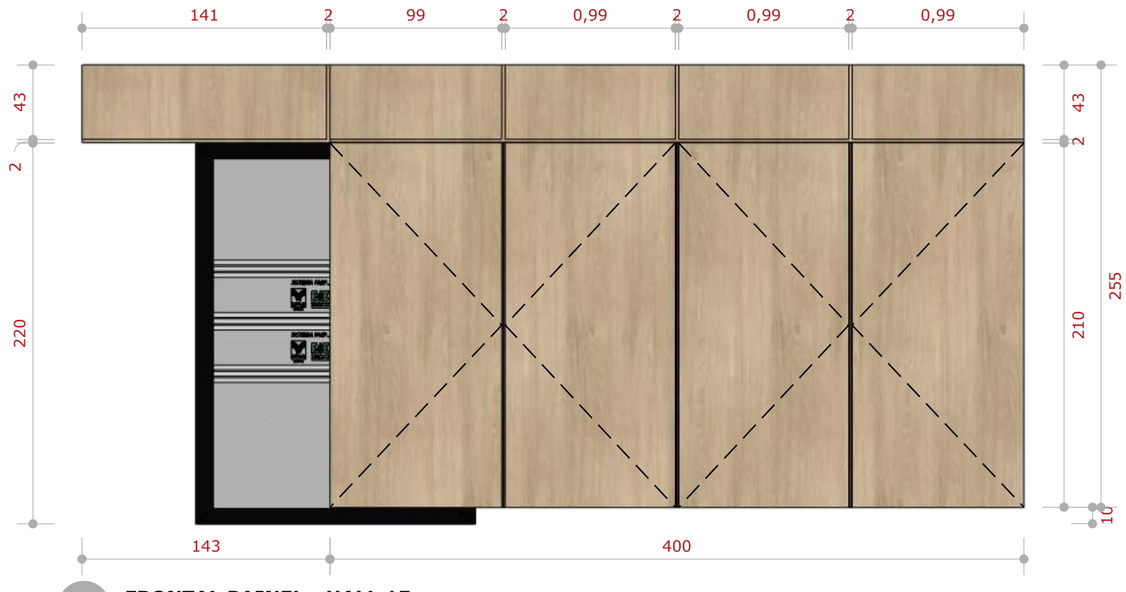


02 FRONTAL PAINEL - HALL 15
ESCALA: 1/25

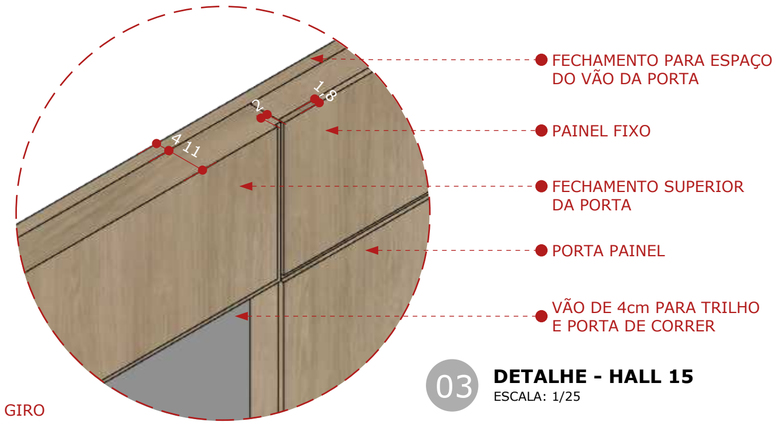

03 DETALHE - HALL 15
ESCALA: 1/25

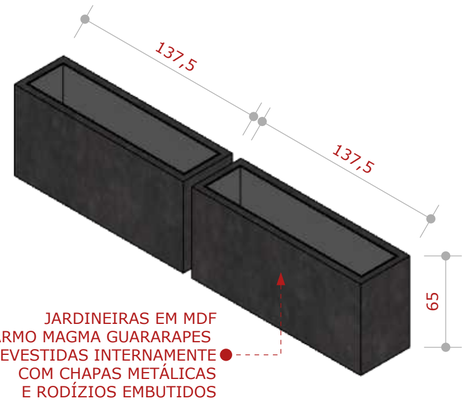

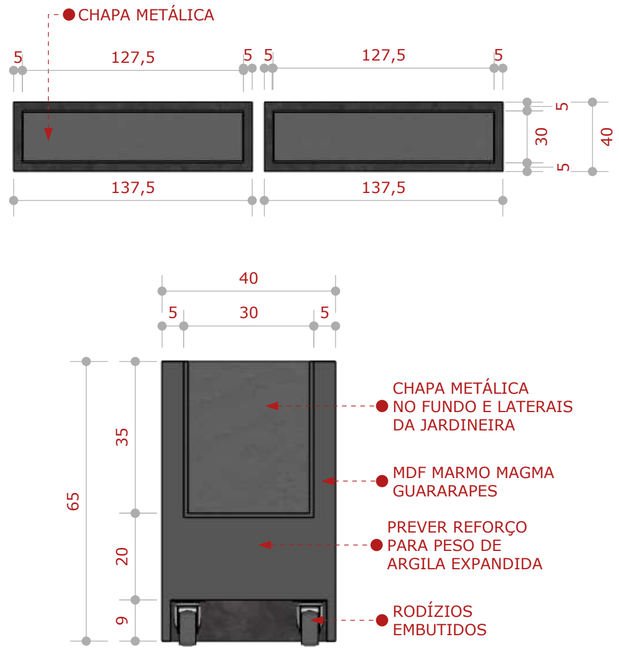

04 DETALHE JARDINEIRAS - HALL 15
ESCALA: 1/25


Observações gerais:

- Todas as medidas devem ser conferidas no local;
- As medidas devem ser seguidas de acordo com o projeto;
- Em caso de dúvidas, procurar os profissionais responsáveis pelo projeto, pois os mesmos não se responsabilizam por alterações sem autorização.

000 EMISSÃO INICIAL REVISÃO: OBSERVAÇÃO:		DATA: 27/05/25
CLIENTE SENAR - PR		FOLHA: 07 / 08
UNIDADE: SEDE	LOCAL: CURITIBA - PR	ANDAR: 15°
OBRA: EXECUTIVO PRANCHA: DETALHES MARCENARIA		SETOR: FRENTE DIM: CENTÍMETROS
AUTOR: LILIANA PEREIRA ARQUITETA - CAU PR A67956-9 COORDENADOR CLAUDIO ROBERTO MAFRA ENG° EKT - CREA PR 131641/D	SMART AMERICAS	ESCALA: INDICADA REVISÃO EMITIDA POR: LILIANA




01 QUADRO IDENTIFICAÇÃO - HALL 15
ESCALA: 1/10

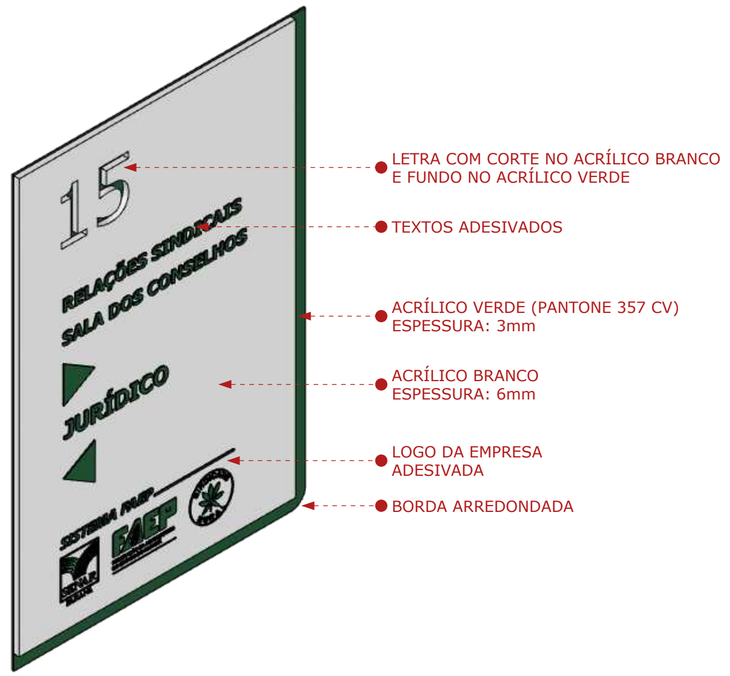

02 ISO QUADRO IDENTIFICAÇÃO - HALL 15
ESCALA: 1/10



03 NÚMERO DE IDENTIFICAÇÃO - HALL 15
ESCALA: 1/10

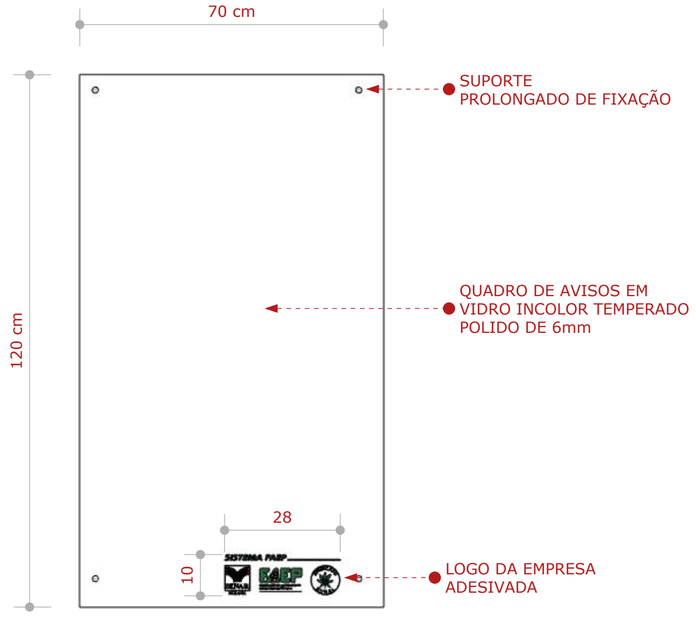

04 QUADRO DE AVISOS
ESCALA: 1/10

Observações gerais:

- Todas as medidas devem ser conferidas no local;
- As medidas devem ser seguidas de acordo com o projeto;
- Em caso de dúvidas, procurar os profissionais responsáveis pelo projeto, pois os mesmos não se responsabilizam por alterações sem autorização.

OBSERVAÇÃO:

- Desenho para orçamentação com dimensões de placa padrão;
- Para execução, confirmar informações individuais de cada andar nos projetos específicos.

000 EMISSÃO INICIAL REVISÃO: OBSERVAÇÃO:		DATA: 27/05/25
CLIENTE SENAR - PR		FOLHA: 08 / 08
UNIDADE: SEDE	LOCAL: CURITIBA - PR	ANDAR: 15°
OBRA: EXECUTIVO PRANCHA: DETALHES IDENTIDADES VISUAIS		SETOR: FRENTE DIM: CENTÍMETROS
AUTOR: LILIANA PEREIRA ARQUITETA - CAU PR A67956-9	SMART AMERICAS	ESCALA: INDICADA
COORDENADOR CLAUDIO ROBERTO MAFRA ENG° EKT - CREA PR 131641/D		REVISÃO EMITIDA POR: LILIANA