
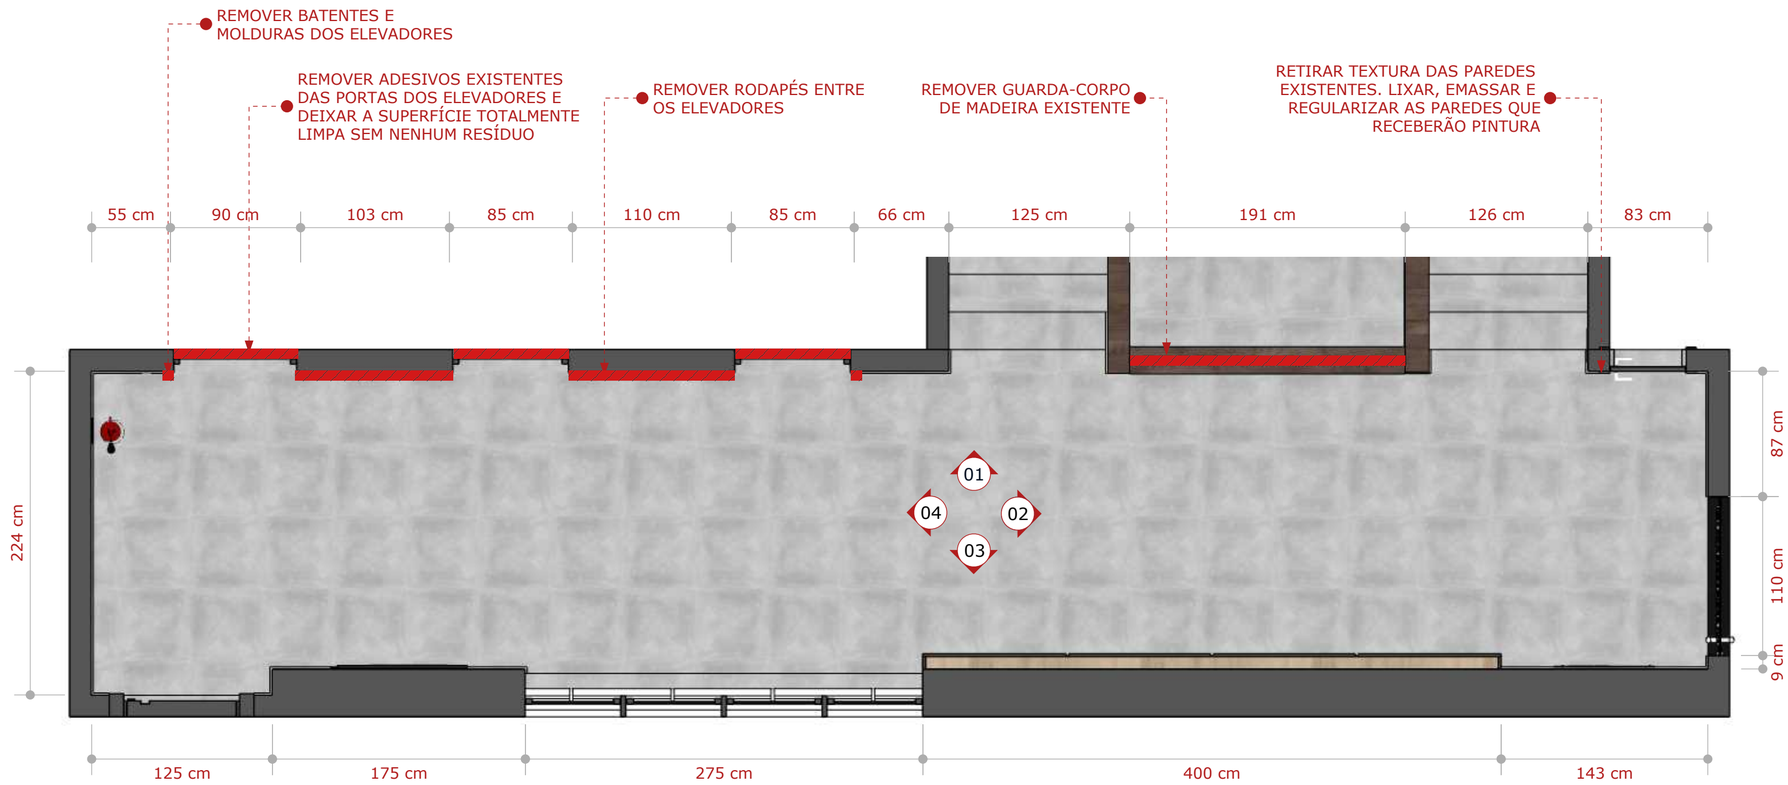


01 **PLANTA DEMOLIÇÃO - HALL 16**
ESCALA: 1/30

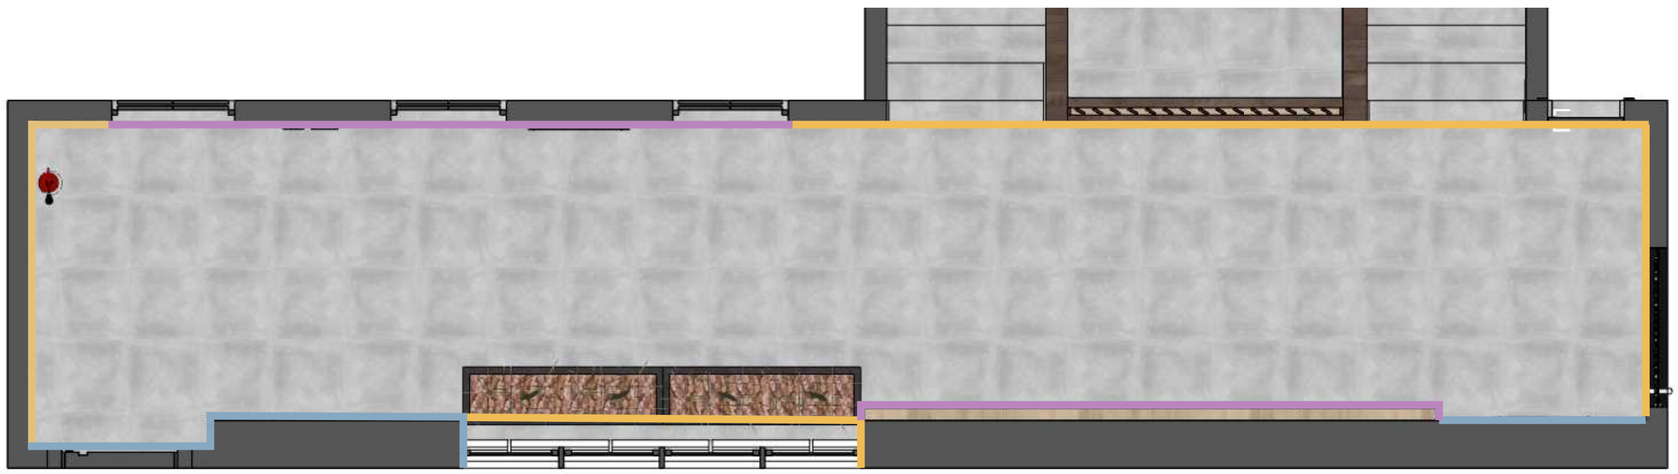

02 **PLANTA ACABAMENTOS DE PAREDE - HALL 16**
ESCALA: 1/30


Observações gerais:

- Todas as medidas devem ser conferidas no local;
- As medidas devem ser seguidas de acordo com o projeto;
- Em caso de dúvidas, procurar os profissionais responsáveis pelo projeto, pois os mesmos não se responsabilizam por alterações sem autorização.


LEGENDA DEMOLIÇÃO
REMOVER BATENTES E MOLDURAS DOS ELEVADORES;
REMOVER RODAPÉ ENTRE OS ELEVADORES COM CUIDADO PARA REUTILIZAR ONDE HOUVER NECESSIDADE;
REMOVER GUARDA-CORPO DE MADEIRA EXISTENTE DO ESPAÇO DA ESCADA;
REMOVER TODO FORRO EXISTENTE;
RETIRAR TEXTURA DAS PAREDES EXISTENTES. LIXAR, EMASSAR E REGULARIZAR AS PAREDES QUE RECEBERÃO PINTURA;
REMOVER ADESIVOS EXISTENTES DAS PORTAS DOS ELEVADORES E DEIXAR A SUPERFÍCIE TOTALMENTE LIMPA SEM NENHUM RESÍDUO.

LEGENDA DE ACABAMENTOS PAREDES
PINTURA EM TINTA ACRÍLICA NA COR OURO BRANCO SUVINIL ÁREA 14,22m²
TEXTURA CIMENTO QUEIMADO - ÁREA 10,96m²
PAINEL EM MDF CARVALHO ARAUCO

000 EMISSÃO INICIAL REVISÃO: OBSERVAÇÃO:		DATA: 27/05/25
CLIENTE SENAR - PR		FOLHA: 01 / 06
UNIDADE: SEDE	LOCAL: CURITIBA - PR	ANDAR: 16°
OBRA: EXECUTIVO PRANCHA: PLANTA DE DEMOLIÇÃO E ACABAMENTOS DE PAREDES - HALL 16		SETOR: FRENTE DIM: CENTÍMETROS
AUTOR: LILIANA PEREIRA ARQUITETA - CAU PR A67956-9	SMART AMERICAS	ESCALA: INDICADA
COORDENADOR CLAUDIO ROBERTO MAFRA ENG° EKT - CREA PR 131641/D		REVISÃO EMITIDA POR: LILIANA

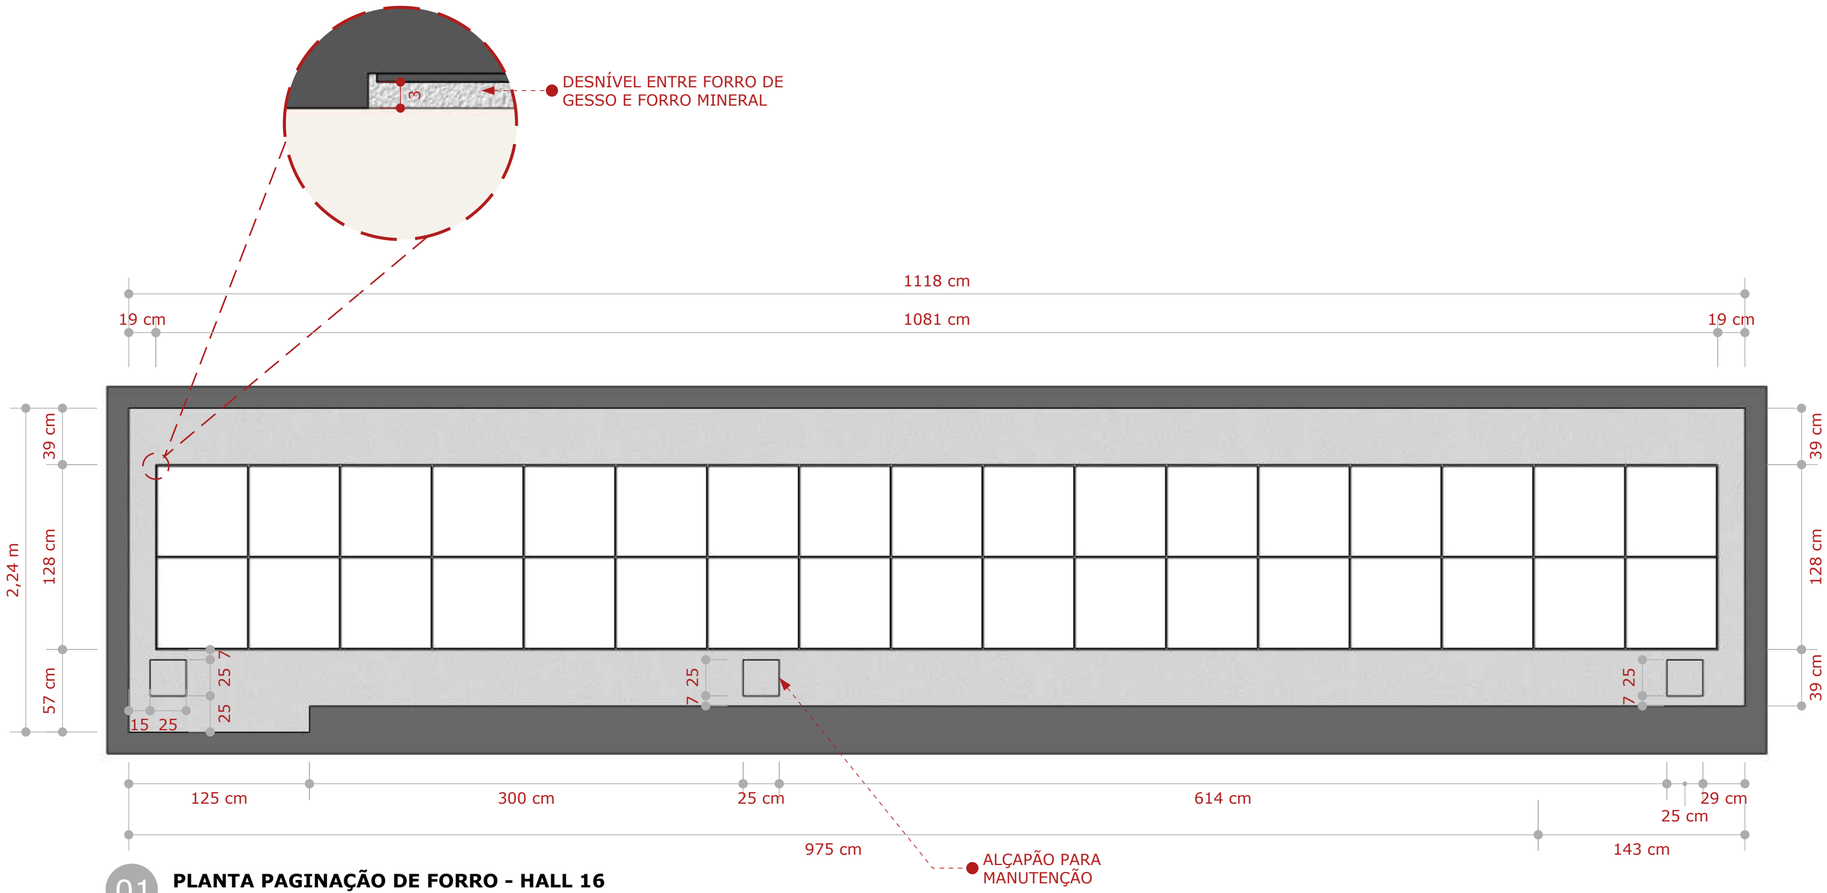

01 **PLANTA PAGINAÇÃO DE FORRO - HALL 16**
ESCALA: 1/30

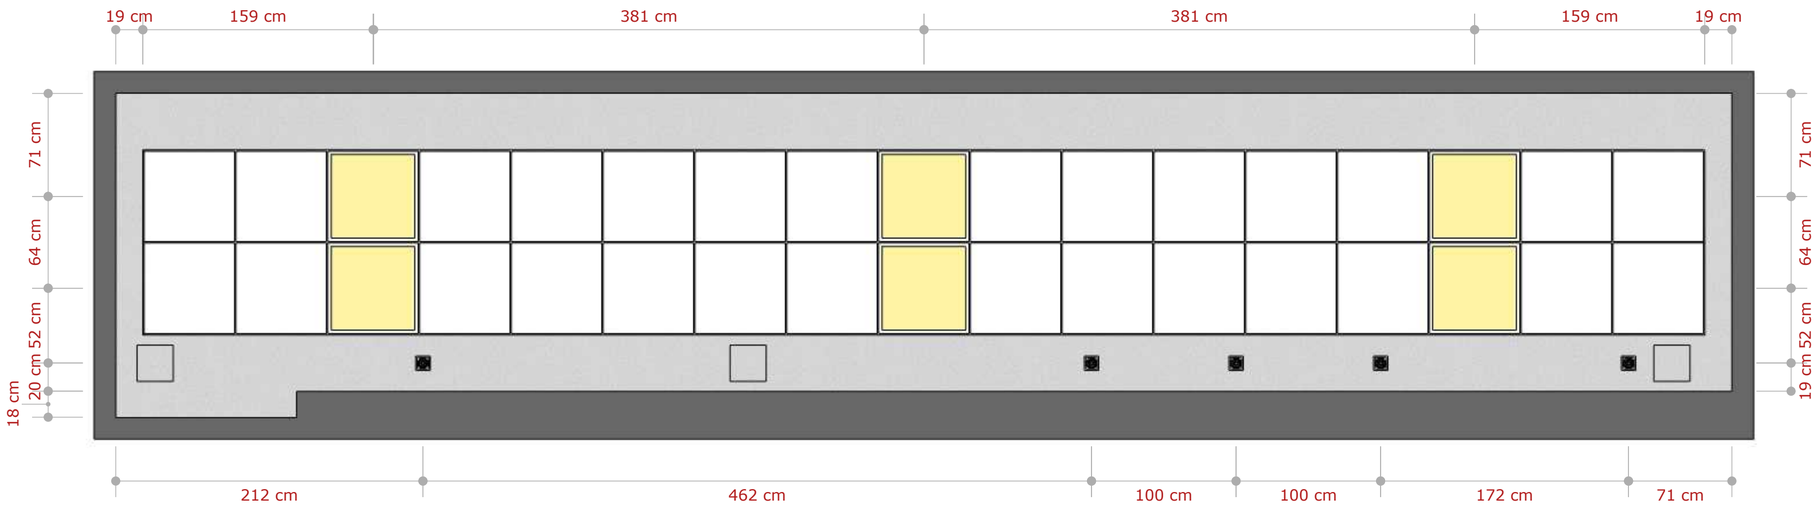

02 **PLANTA LUMINOTÉCNICA - HALL 16**
ESCALA: 1/30


Observações gerais:

- Todas as medidas devem ser conferidas no local;
- As medidas devem ser seguidas de acordo com o projeto;
- Em caso de dúvidas, procurar os profissionais responsáveis pelo projeto, pois os mesmos não se responsabilizam por alterações sem autorização.


LEGENDA FORRO	ÁREA
FORRO DE GESSO ACARTONADO COM PINTURA EM TINTA ACRÍLICA NA COR BRANCA. PÉ DIREITO 2,65m²	9,43m²
FORRO MINERAL EM PLACA 62,5x62,5cm. Ref. ARMSTRONG. PÉ DIREITO 2,68m²	13,83m²

LEGENDA LUMINOTÉCNICA	QUANT.
SPOT DE EMBUTIR QUADRADO BRANCO. 5000k	5
PLAFON DE EMBIUTIR 62,5x62,5cm, 5000k	6


000 EMISSÃO INICIAL REVISÃO: OBSERVAÇÃO:		DATA: 27/05/25
CLIENTE SENAR - PR		FOLHA: 02 / 06
UNIDADE: SEDE	LOCAL: CURITIBA - PR	ANDAR: 16°
OBRA: EXECUTIVO		SETOR: FRENTE
PRANCHA: PLANTA DE FORRO E PLANTA LUMINOTÉCNICA - HALL 16		DIM: CENTÍMETROS
AUTOR: LILIANA PEREIRA ARQUITETA - CAU PR A67956-9	SMART AMERICAS	ESCALA: INDICADA
COORDENADOR CLAUDIO ROBERTO MAFRA ENGº EKT - CREA PR 131641/D		REVISÃO EMITIDA POR: LILIANA

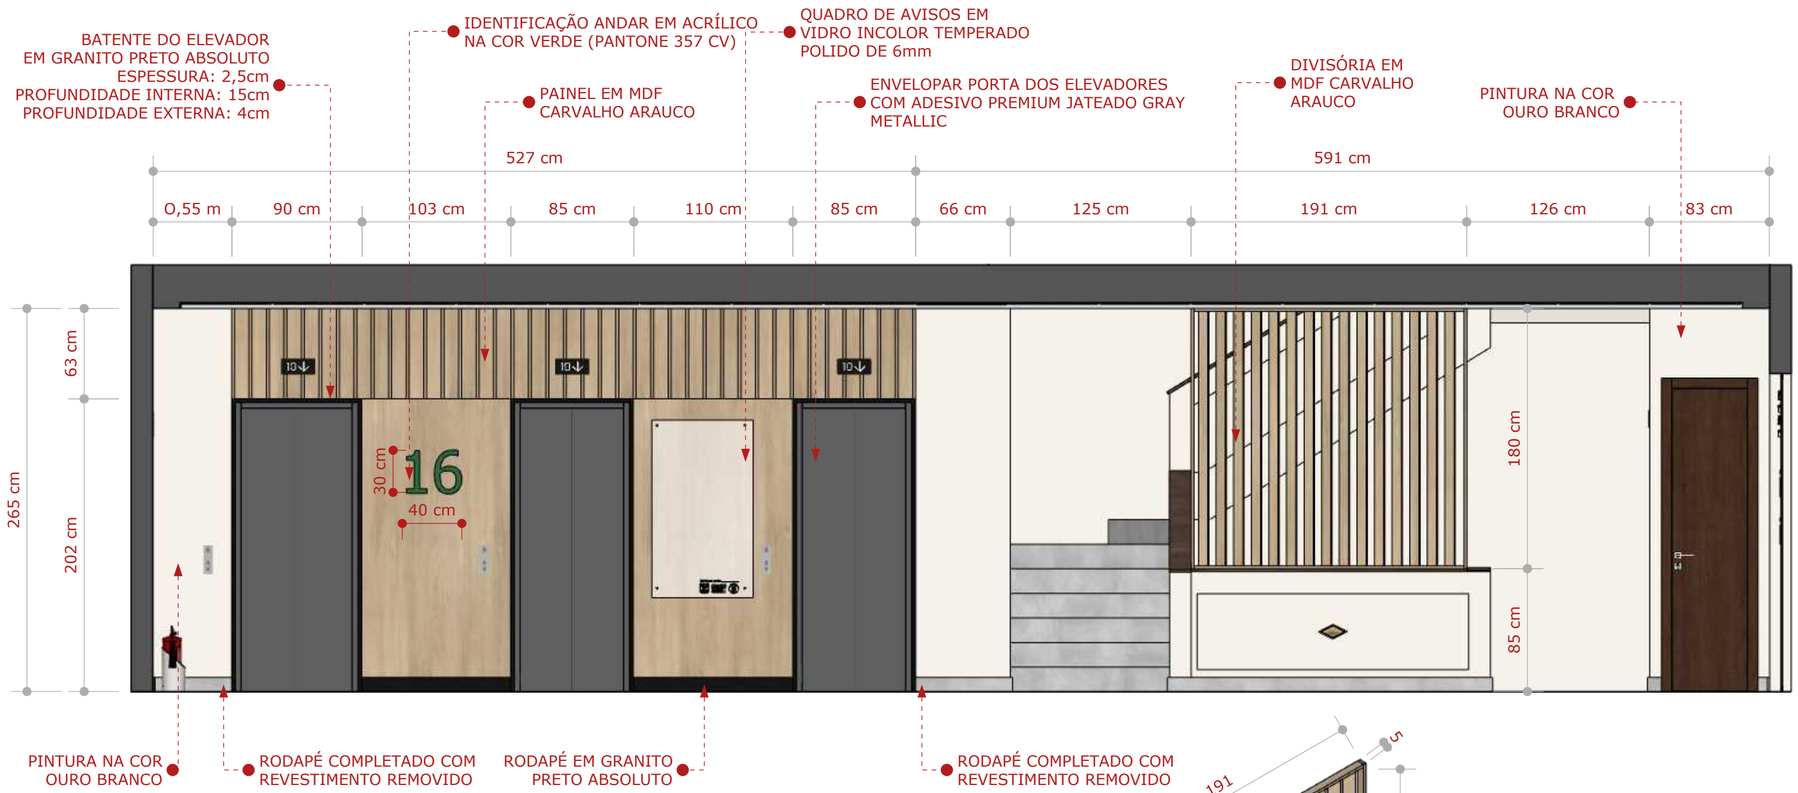


01 **VISTA 01 - HALL 16**
ESCALA: 1/30

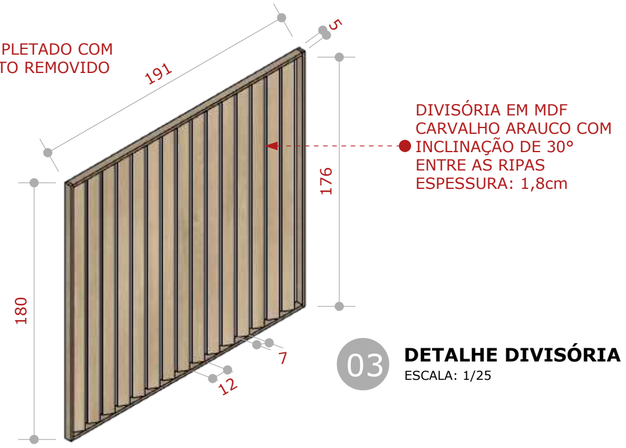

03 **DETALHE DIVISÓRIA - HALL 16**
ESCALA: 1/25

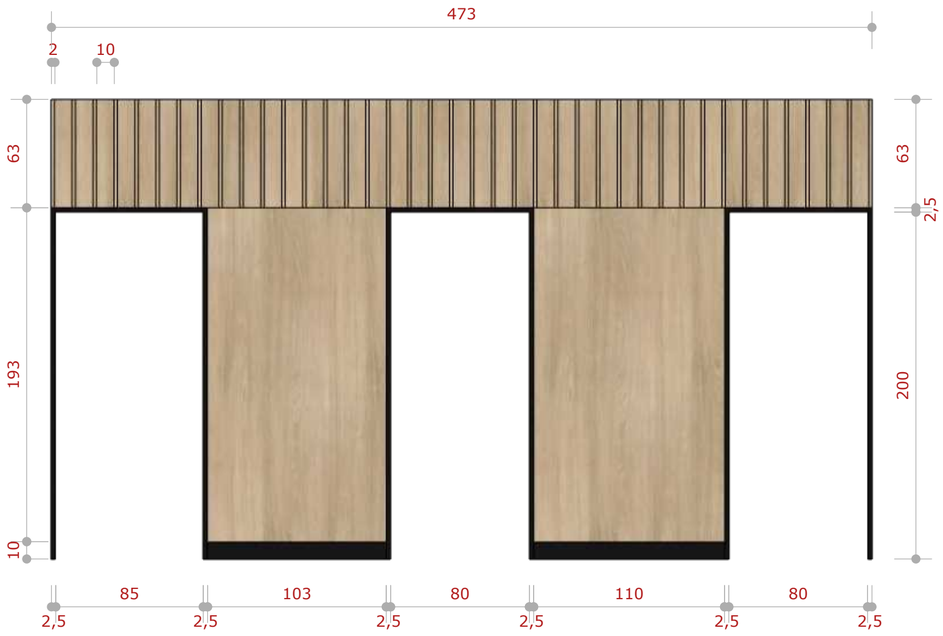

02 **DETALHE PAINEL ELEVADOR - HALL 16**
ESCALA: 1/25

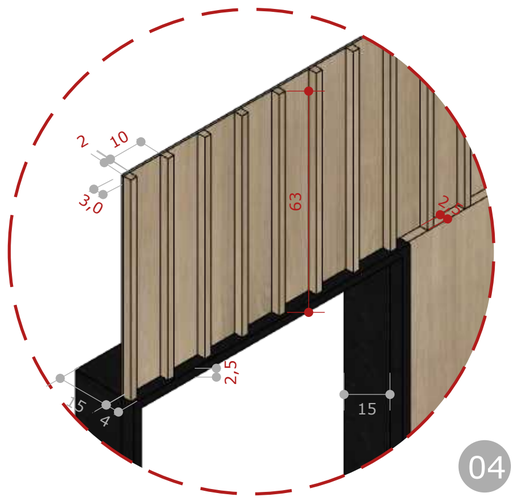


04 **DETALHE RIPADO - HALL 16**
ESCALA: 1/10


Observações gerais:

- Todas as medidas devem ser conferidas no local;
- As medidas devem ser seguidas de acordo com o projeto;
- Em caso de dúvidas, procurar os profissionais responsáveis pelo projeto, pois os mesmos não se responsabilizam por alterações sem autorização.


000 EMISSÃO INICIAL REVISÃO: OBSERVAÇÃO:		DATA: 27/05/25
CLIENTE SENAR - PR		FOLHA: 03 / 06
UNIDADE: SEDE	LOCAL: CURITIBA - PR	ANDAR: 16°
OBRA: EXECUTIVO PRANCHA: VISTA 01 E DETALHES - HALL 16		SETOR: FRENTE DIM: CENTÍMETROS
AUTOR: LILIANA PEREIRA ARQUITETA - CAU PR A67956-9	SMART AMERICAS	ESCALA: INDICADA
COORDENADOR CLAUDIO ROBERTO MAFRA ENGº EKT - CREA PR 131641/D		REVISÃO EMITIDA POR: LILIANA

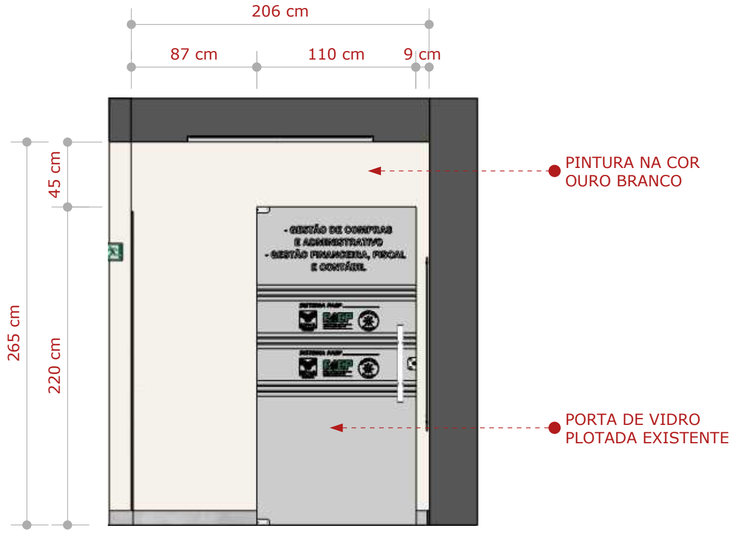

01 **VISTA 02 - HALL 16**
ESCALA: 1/30

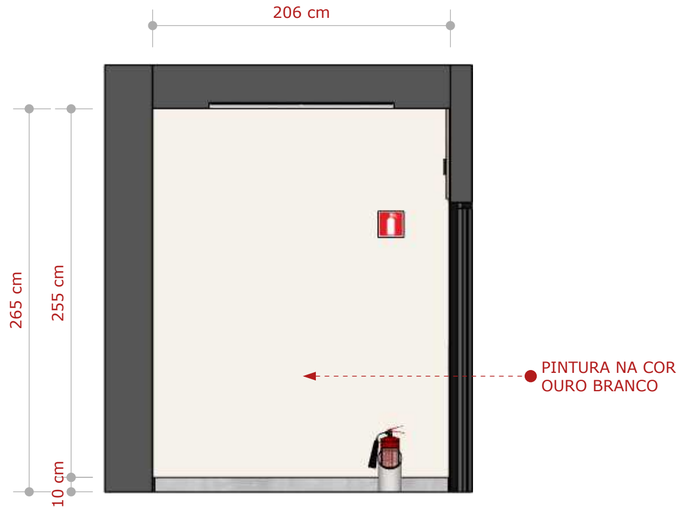

02 **VISTA 04 - HALL 16**
ESCALA: 1/30

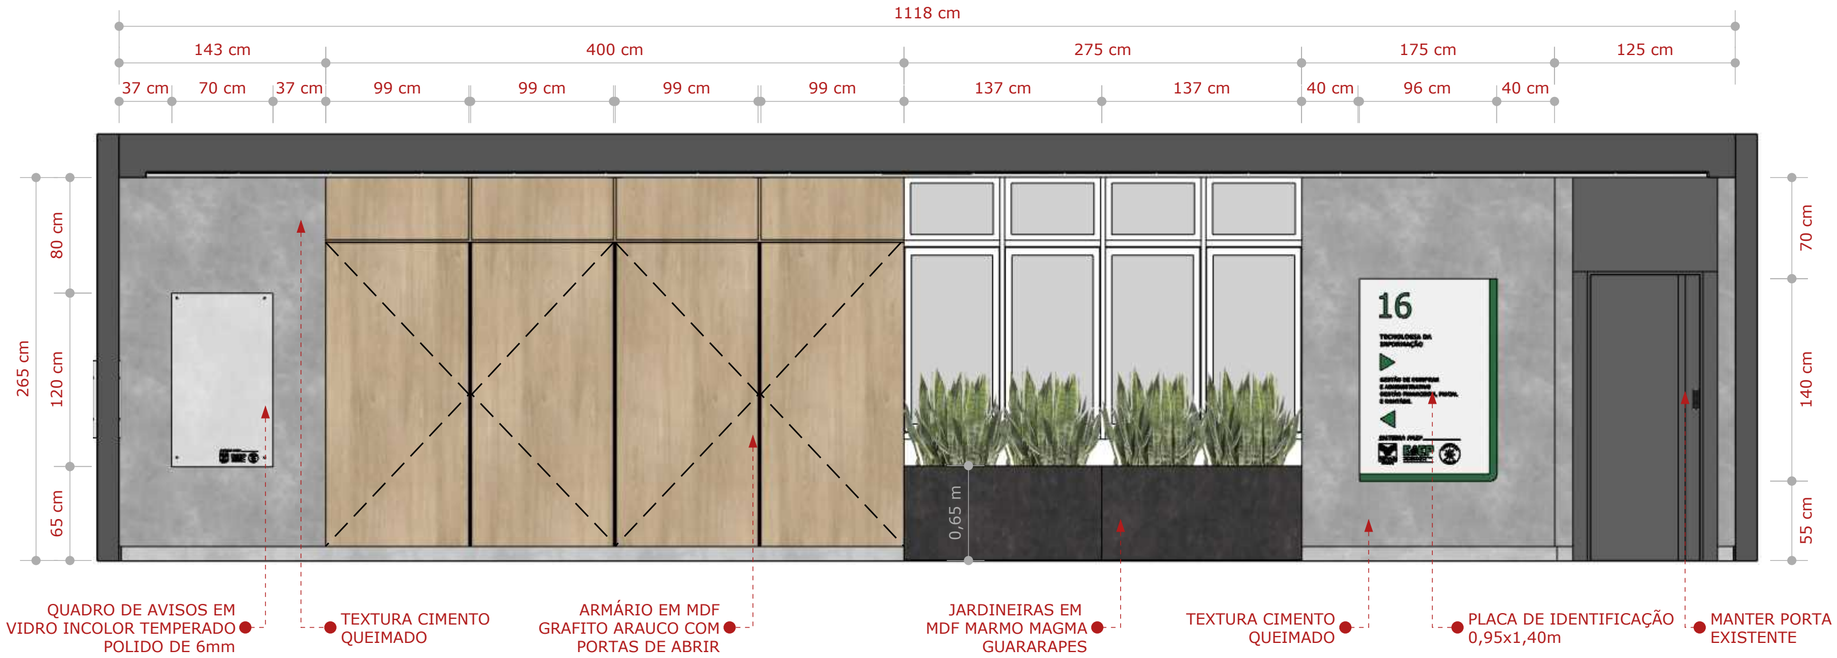



03 **VISTA 03 - HALL 16**
ESCALA: 1/30


Observações gerais:

- Todas as medidas devem ser conferidas no local;
- As medidas devem ser seguidas de acordo com o projeto;
- Em caso de dúvidas, procurar os profissionais responsáveis pelo projeto, pois os mesmos não se responsabilizam por alterações sem autorização.


000 EMISSÃO INICIAL REVISÃO: OBSERVAÇÃO:		DATA: 27/05/25
CLIENTE SENAR - PR		FOLHA: 04 / 06
UNIDADE: SEDE	LOCAL: CURITIBA - PR	ANDAR: 16°
OBRA: EXECUTIVO PRANCHA: VISTA 02, VISTA 03 E VISTA 04		SETOR: FRENTE DIM: CENTÍMETROS
AUTOR: LILIANA PEREIRA ARQUITETA - CAU PR A67956-9 COORDENADOR CLAUDIO ROBERTO MAFRA ENG° EKT - CREA PR 131641/D	SMART AMERICAS	ESCALA: INDICADA REVISÃO EMITIDA POR: LILIANA

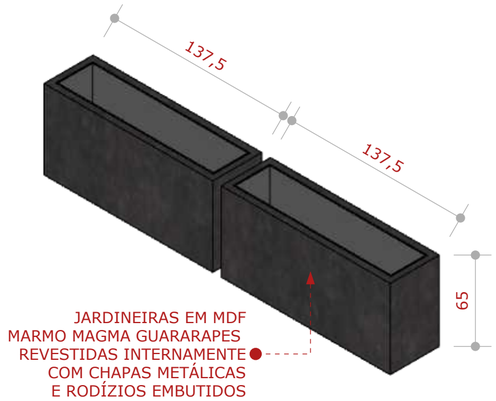

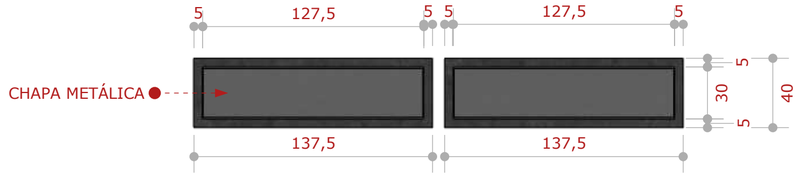


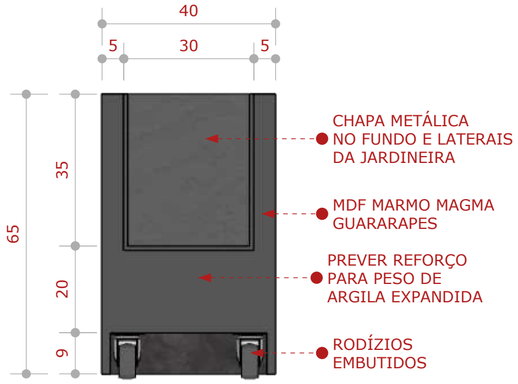

01 DETALHE JARDINEIRAS - HALL 16
ESCALA: 1/25

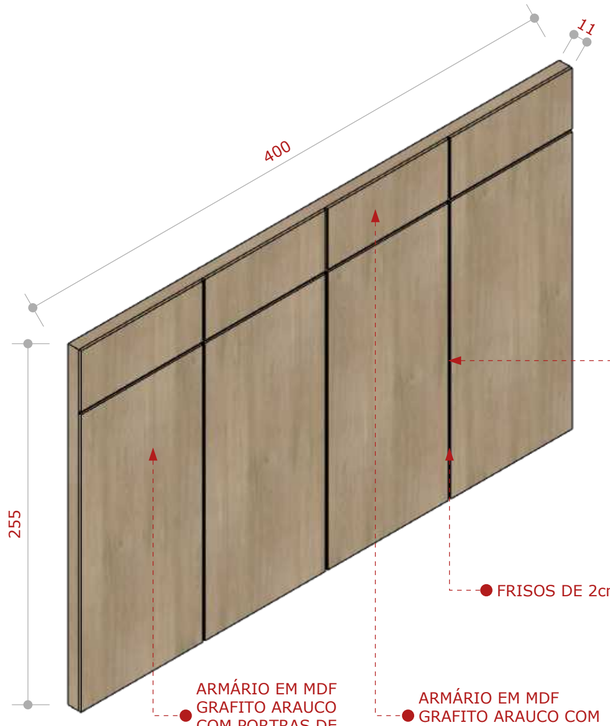

02 ISOMÉTRICA PAINEL - HALL 16
ESCALA: 1/25

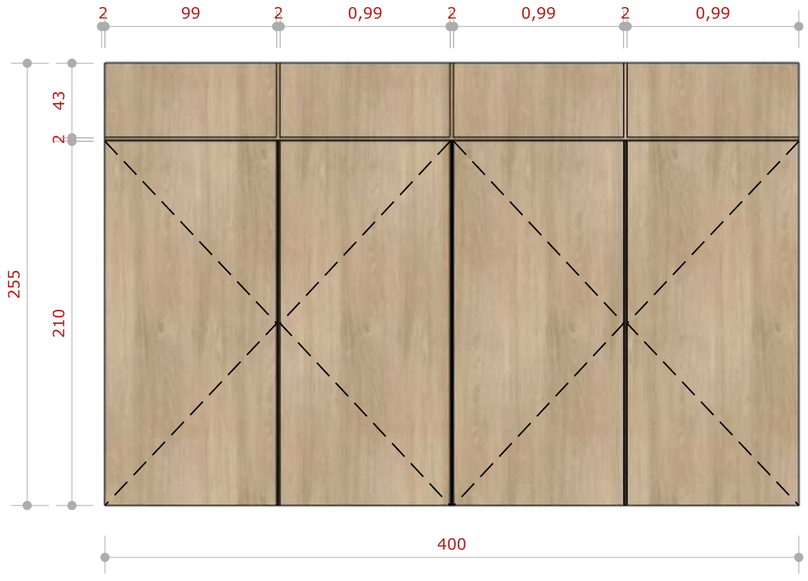

03 FRONTAL PAINEL - HALL 16
ESCALA: 1/25


Observações gerais:

- Todas as medidas devem ser conferidas no local;
- As medidas devem ser seguidas de acordo com o projeto;
- Em caso de dúvidas, procurar os profissionais responsáveis pelo projeto, pois os mesmos não se responsabilizam por alterações sem autorização.


000 EMISSÃO INICIAL REVISÃO: OBSERVAÇÃO:		DATA: 27/05/25
CLIENTE SENAR - PR		FOLHA: 05 / 06
UNIDADE: SEDE	LOCAL: CURITIBA - PR	ANDAR: 16°
OBRA: EXECUTIVO PRANCHA: DETALHES MARCENARIA		SETOR: FRENTE DIM: CENTÍMETROS
AUTOR: LILIANA PEREIRA ARQUITETA - CAU PR A67956-9	SMART AMERICAS	ESCALA: INDICADA
COORDENADOR: CLAUDIO ROBERTO MAFRA ENG° EKT - CREA PR 131641/D		REVISÃO EMITIDA POR: LILIANA




01 QUADRO IDENTIFICAÇÃO - HALL 16
ESCALA: 1/10

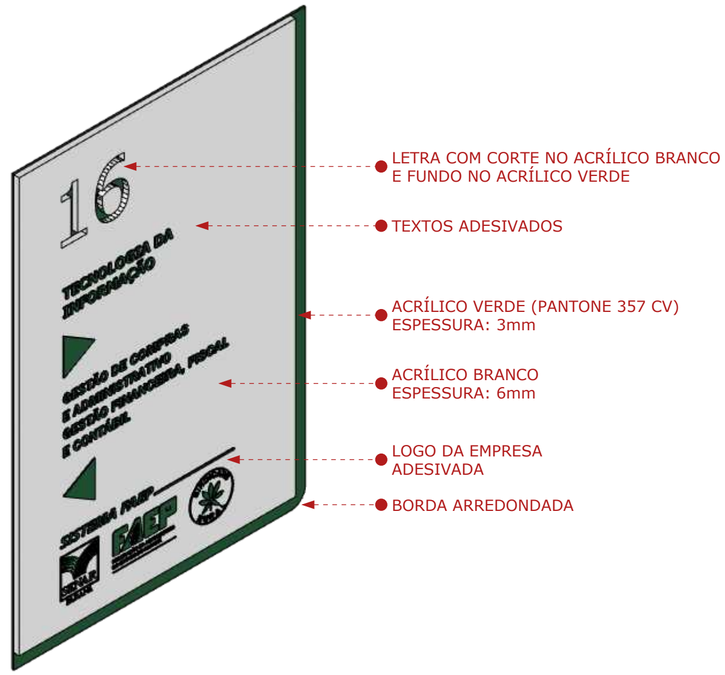

02 ISO QUADRO IDENTIFICAÇÃO - HALL 16
ESCALA: 1/10

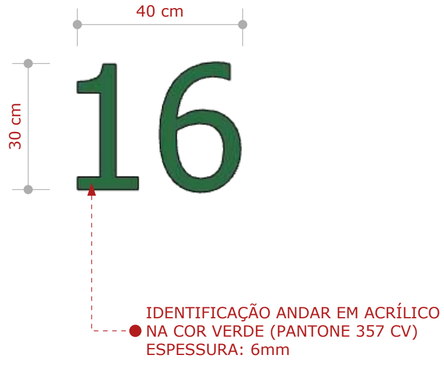

03 NÚMERO DE IDENTIFICAÇÃO - HALL 16
ESCALA: 1/10

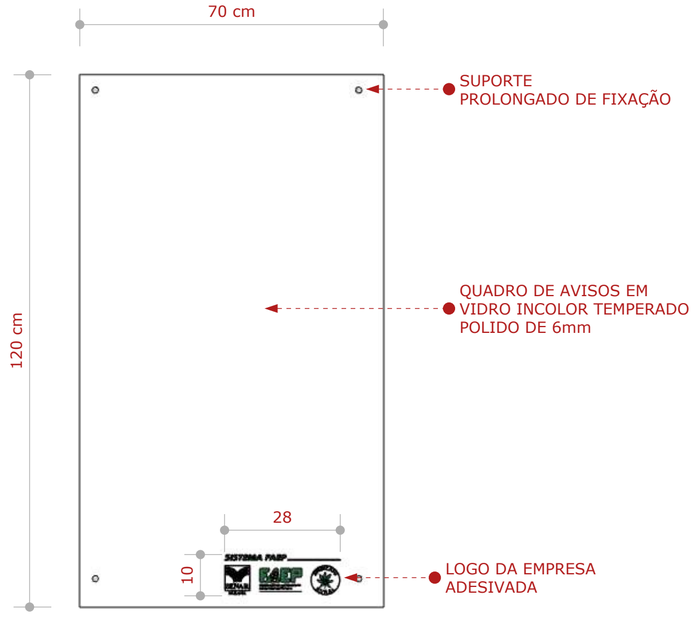

04 QUADRO DE AVISOS
ESCALA: 1/10

Observações gerais:

- Todas as medidas devem ser conferidas no local;
- As medidas devem ser seguidas de acordo com o projeto;
- Em caso de dúvidas, procurar os profissionais responsáveis pelo projeto, pois os mesmos não se responsabilizam por alterações sem autorização.

OBSERVAÇÃO:

- Desenho para orçamentação com dimensões de placa padrão;
- Para execução, confirmar informações individuais de cada andar nos projetos específicos.

000 EMISSÃO INICIAL REVISÃO: OBSERVAÇÃO:		DATA: 27/05/25
CLIENTE SENAR - PR		FOLHA: 06 / 06
UNIDADE: SEDE	LOCAL: CURITIBA - PR	ANDAR: 16°
OBRA: EXECUTIVO PRANCHA: DETALHES IDENTIDADES VISUAIS		SETOR: FRENTE DIM: CENTÍMETROS
AUTOR: LILIANA PEREIRA ARQUITETA - CAU PR A67956-9	SMART AMERICAS	ESCALA: INDICADA
COORDENADOR CLAUDIO ROBERTO MAFRA ENG° EKT - CREA PR 131641/D		REVISÃO EMITIDA POR: LILIANA