




ANEXO XX - PROJETO EXECUTIVO - CC 22.2026 SENAR PR

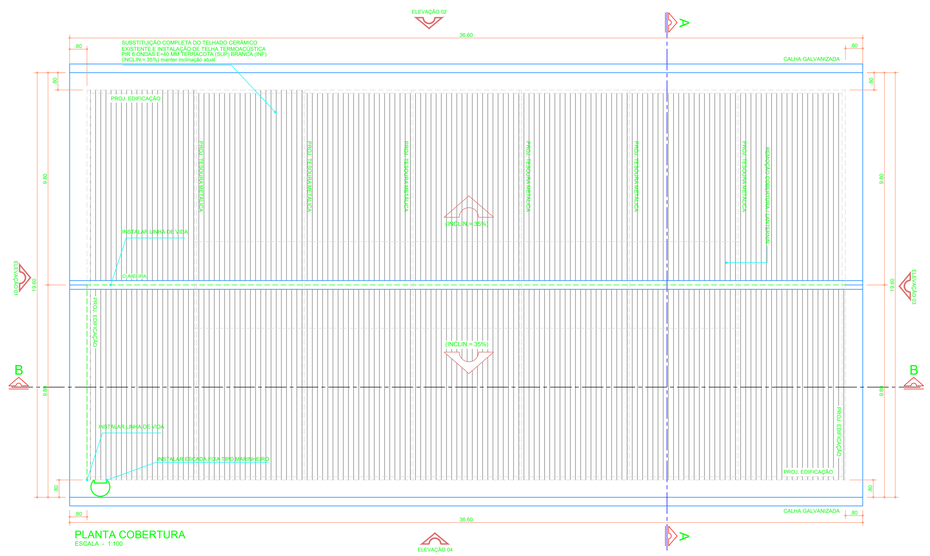


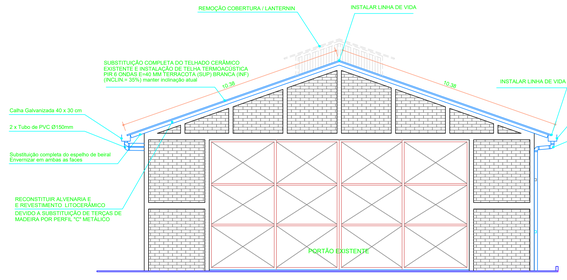


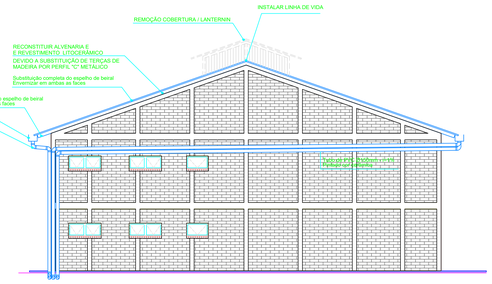

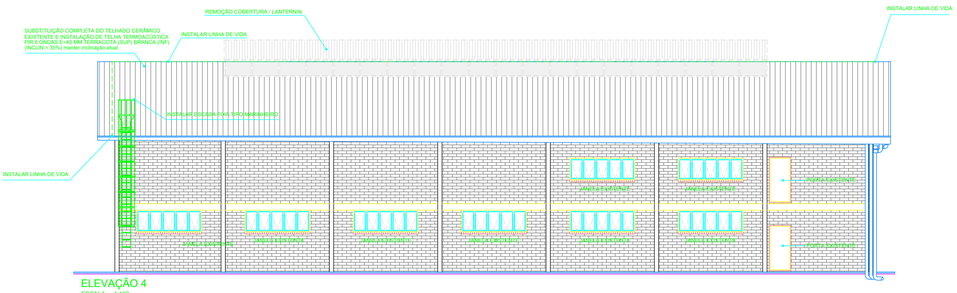

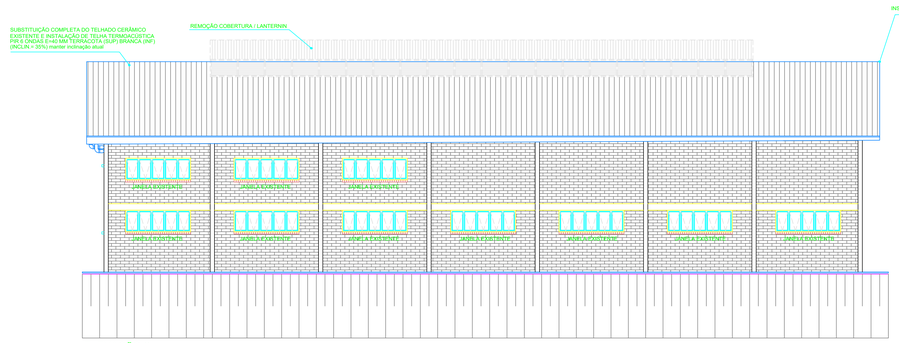

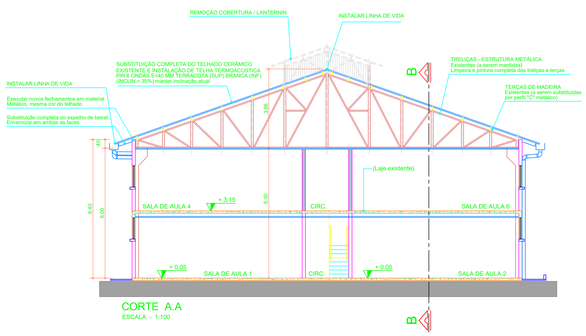

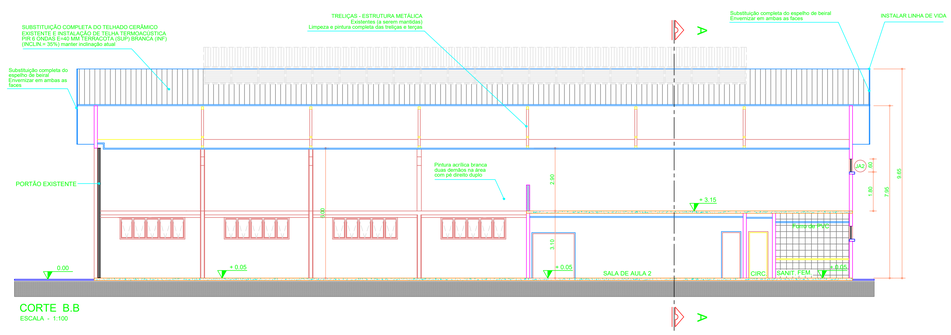

1 EMISSÃO INICAL			05/10/26
REV. OBS.			DATA
PROPRIETÁRIO	ANO	DISCIPLINA	FOLHA
SENAR - PR	2026	CIVIL - COBERTURA	01/01
UNIDADE		SETOR	ANDAR
CTA IBIPORÃ		GALPÃO 2	-

OBRA
Reforma Galpão 02 (MECÂNICA)

DESCRIÇÃO
Plantas, corte, elevações e planta de cobertura


PROJETO DE REFORMA

Rafael José Viezzer


RAFAEL JOSÉ VIEZZER
ENGº CIVIL - CREA PR 85.109/D

ESCALA	DATA
INDICADA	05/10/26


ZapSign - 5fb500f1-60ab-4acc-a922-53b2fe9c6691 | Documento assinado eletronicamente, conforme MP 2.200-2/2001 e Lei 14.063/2020.

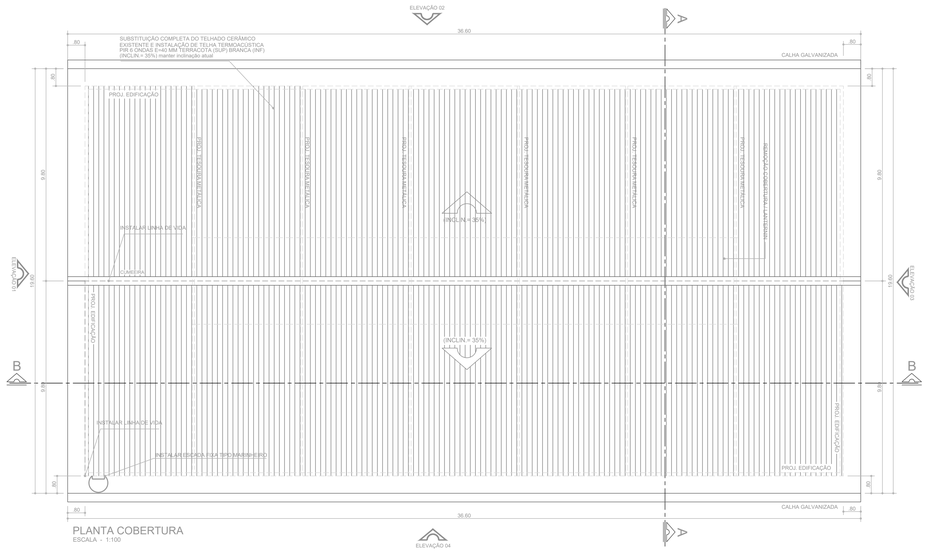


PLANTA COBERTURA
ESCALA - 1:100

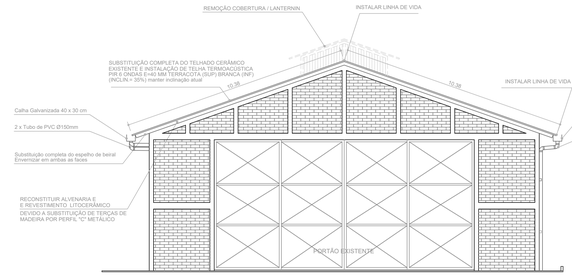


ELEVAÇÃO 1
ESCALA - 1:100

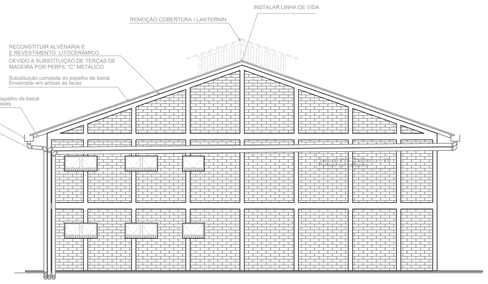


ELEVAÇÃO 3
ESCALA - 1:100

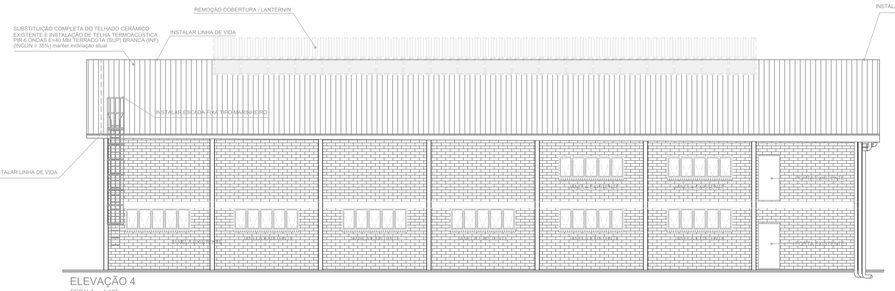


ELEVAÇÃO 4
ESCALA - 1:100

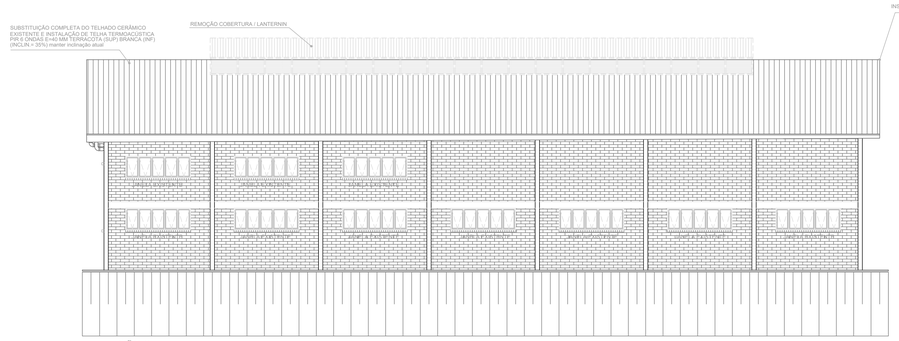

ELEVAÇÃO 2
ESCALA - 1:100

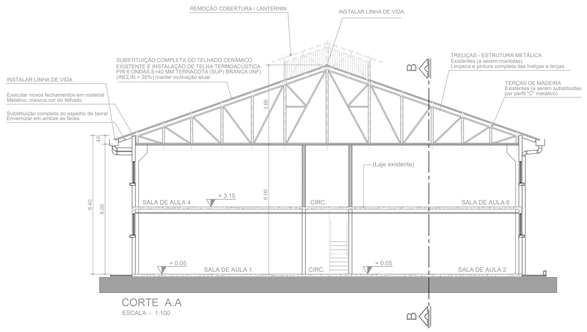

CORTE A.A
ESCALA - 1:100

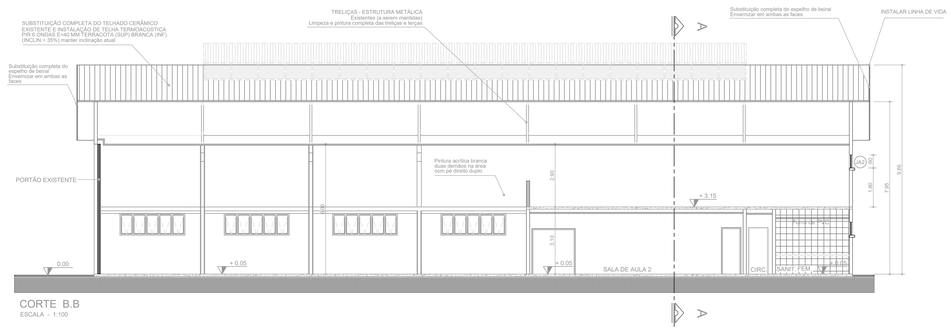

CORTE B.B
ESCALA - 1:100

1	EMISSÃO INICAL			05/10/26
REV.	OBS.			DATA
PROPRIETÁRIO		ANO	DISCIPLINA	FOLHA
SENAR - PR		2026	CIVIL - COBERTURA	01/01
UNIDADE		SETOR		ANDAR
CTA IBIPORÃ			GALPÃO 2	-

OBRA
Reforma Galpão 02 (MECÂNICA)

DESCRIÇÃO
Plantas, corte, elevações e planta de cobertura

PROJETO DE REFORMA
Rafael José Viezzer
RAFAEL JOSÉ VIEZZER
ENGº CIVIL - CREA PR 85.109/D

ESCALA
INDICADA

DATA
05/10/26

ZapSign - 5fb500f1-60ab-4acc-a922-53b2fe9c6691 | Documento assinado eletronicamente, conforme MP 2.200-2/2001 e Lei 14.063/2020.

Relatório de Assinaturas

Datas e horários em UTC-0300 (America/Sao_Paulo)
Última atualização em 13 Outubro 2026, 19:00:02

Status: Assinado
Documento: PROJETO REFORMA GALPÃO 2 ASSINADO.Pdf
Número: 5fb5d0f1-60ab-4acc-a922-53b2fe9c6691
Data da criação: 13 Outubro 2026, 18:55:40
Hash do documento original (SHA256): 64cefce37001160e6e447c3ef415d88861c3412f9704c508e1c9a7a116d03f1a

Assinaturas

1 de 1 Assinaturas

Assinado via ZapSign by Truora

RAFAEL JOSÉ VIEZZER
Data e hora da assinatura: 13/10/2026 16:00:01
Token: 3caa4d21-c9fd-405c-b1e9-a98fb600da4d

Assinatura

Rafael José Viezzer

Rafael José Viezzer

Pontos de autenticação:
Telefone: 5541987778012
E-mail: rafael.viezzer@sistemafaep.org.br
Nível de segurança: Validado por código único enviado por e-mail

Localização aproximada: -25.430781, -49.268033
IP: 200.195.147.150
Dispositivo: Mozilla/5.0 (Windows NT 10.0; Win64; x64) AppleWebKit/537.36 (KHTML, like Gecko) Chrome/154.0.0.0 Safari/537.36 Edg/154.0.0.0

INTEGRIDADE CERTIFICADA - ICP-BRASIL

Assinaturas eletrônicas e físicas têm igual validade legal, conforme MP 2.200-2/2001 e Lei 14.063/2020.
Confirme a integridade do documento aqui.

Este Log é exclusivo e parte integrante do documento número 5fb5d0f1-60ab-4acc-a922-53b2fe9c6691, segundo os Termos de Uso da ZapSign , disponíveis em zapsign.com.br