



ENSINO - COBERTURA
1 : 50

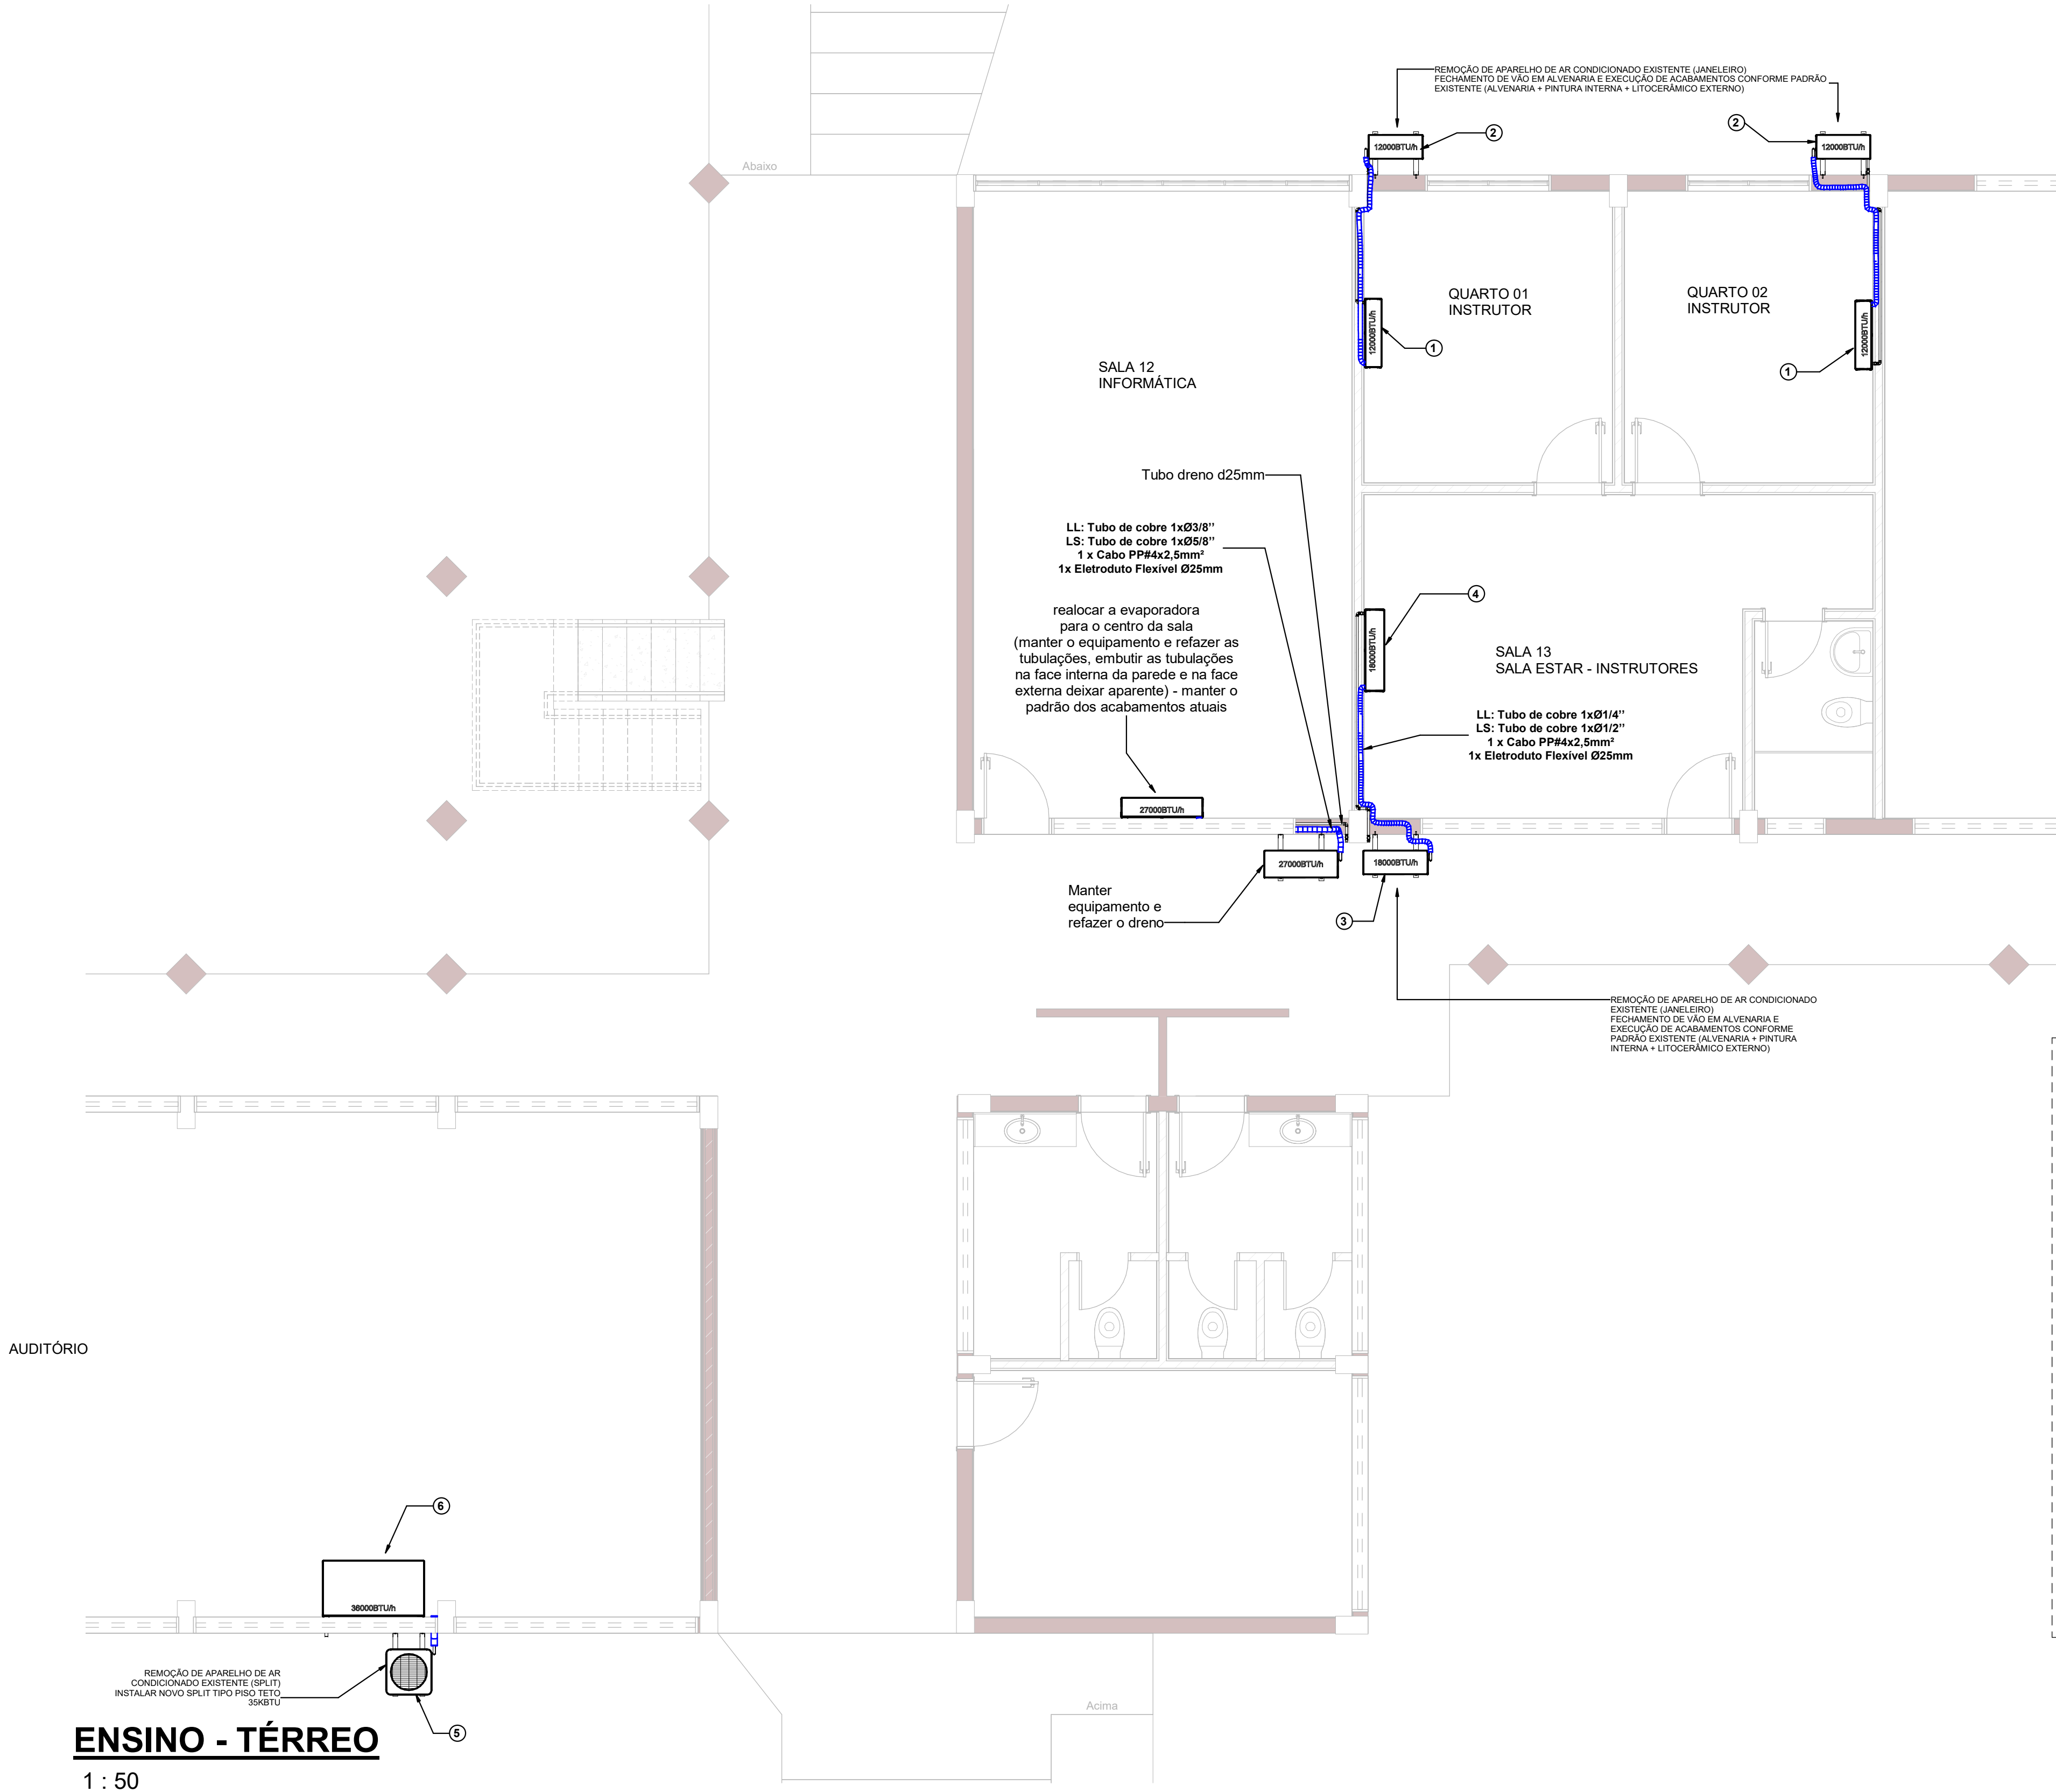


ENSINO - TÉRREO
1 : 50



ADMINISTRAÇÃO - TÉRREO
1 : 50

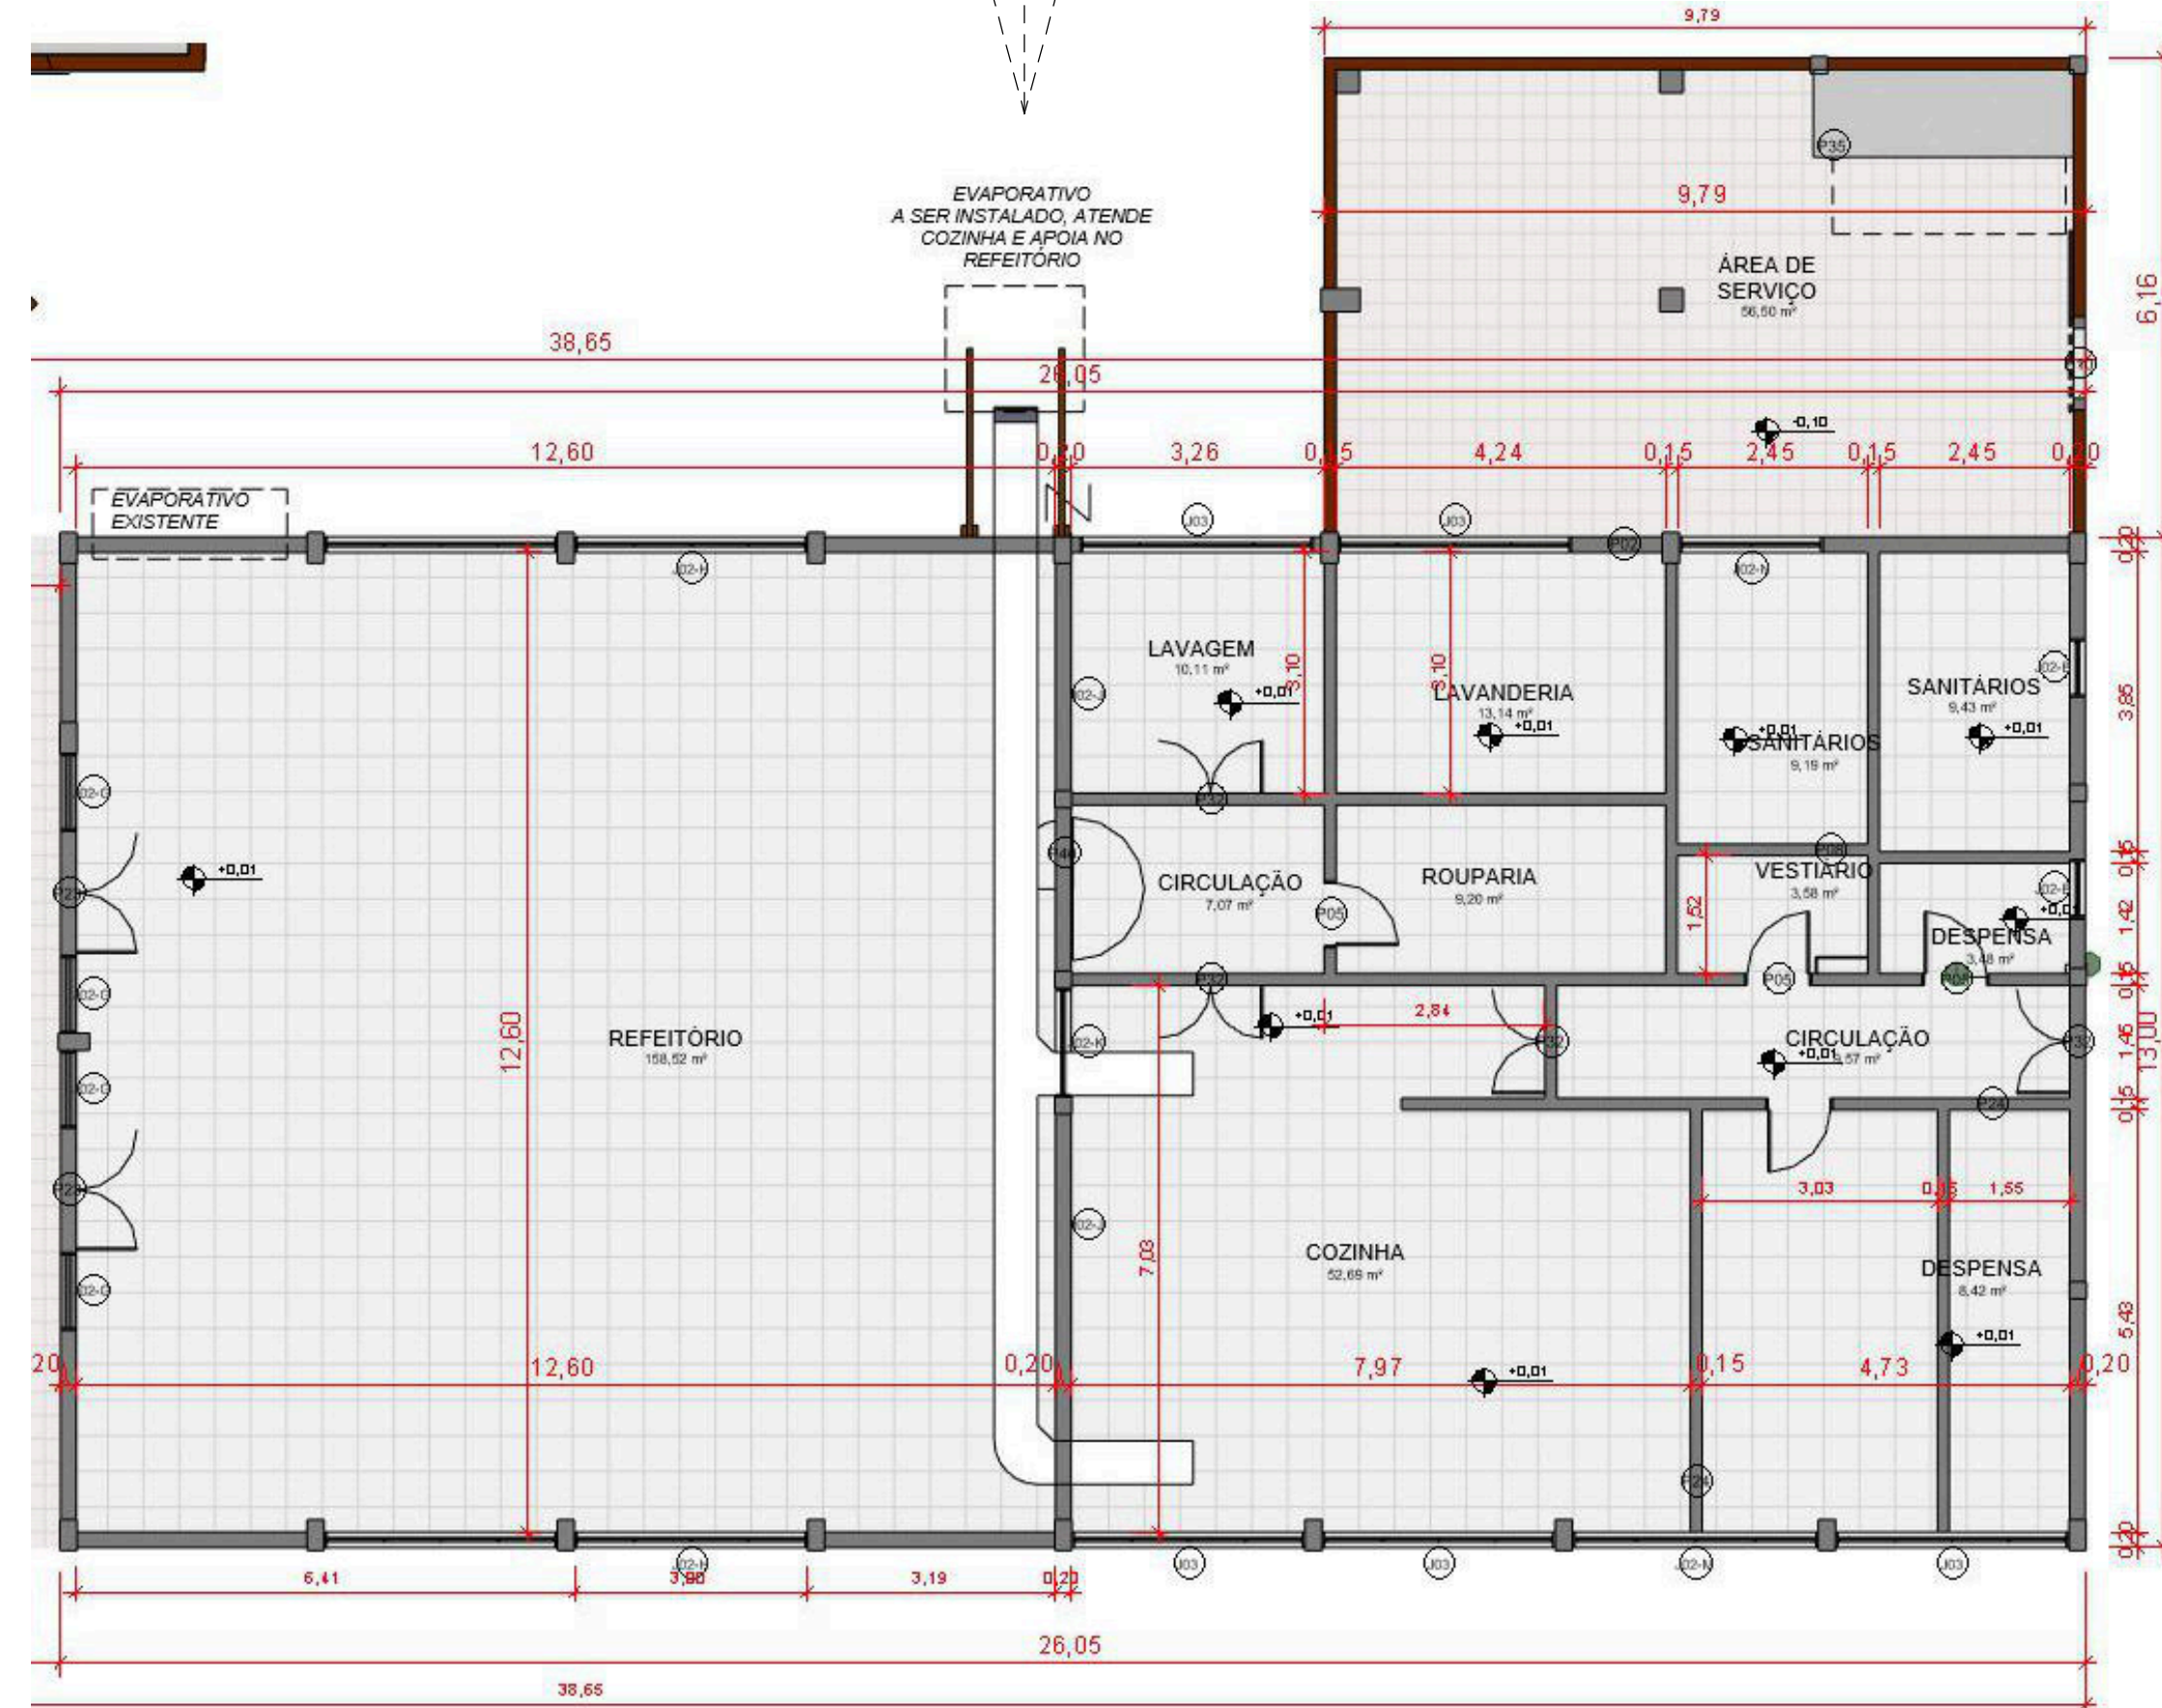

01	emissão para contratação	15/06/23	CMAFRA
00	emissão inicial - projeto básico	02/05/23	CMAFRA
Nº	MODIFICAÇÕES	DATA	VISTO
ASSUNTO:		FOLHA:	
PLANTAS E IMAGENS 3D		02	
DETALHE BANHEIRO E PLANTA SITUAÇÃO		02	
DISCIPLINA: AR CONDICIONADO		FASE: PROJETO BÁSICO	
TÍTULO: BLOCO ENSINO E ADMINISTRATIVO			
PROPRIETÁRIO: SENAR - PR			
UNIDADE: Assis Chateaubriand			
DATA EMISSÃO: 02/05/23	ESCALA: 1 : 50	DESENHO: Projeto	ARQUIVO:
C:\Users\jag23\OneDrive\Documents\SENAR\1 - ASSIS - REFORMA - PACOTE 1\AR CONDICIONADO\ASSIS - AR CONDICIONADO - R01.rvt		VISTO: Projeto	REVISÃO: 01