




1 COMUNICAÇÃO VISUAL
escala 1 : 50

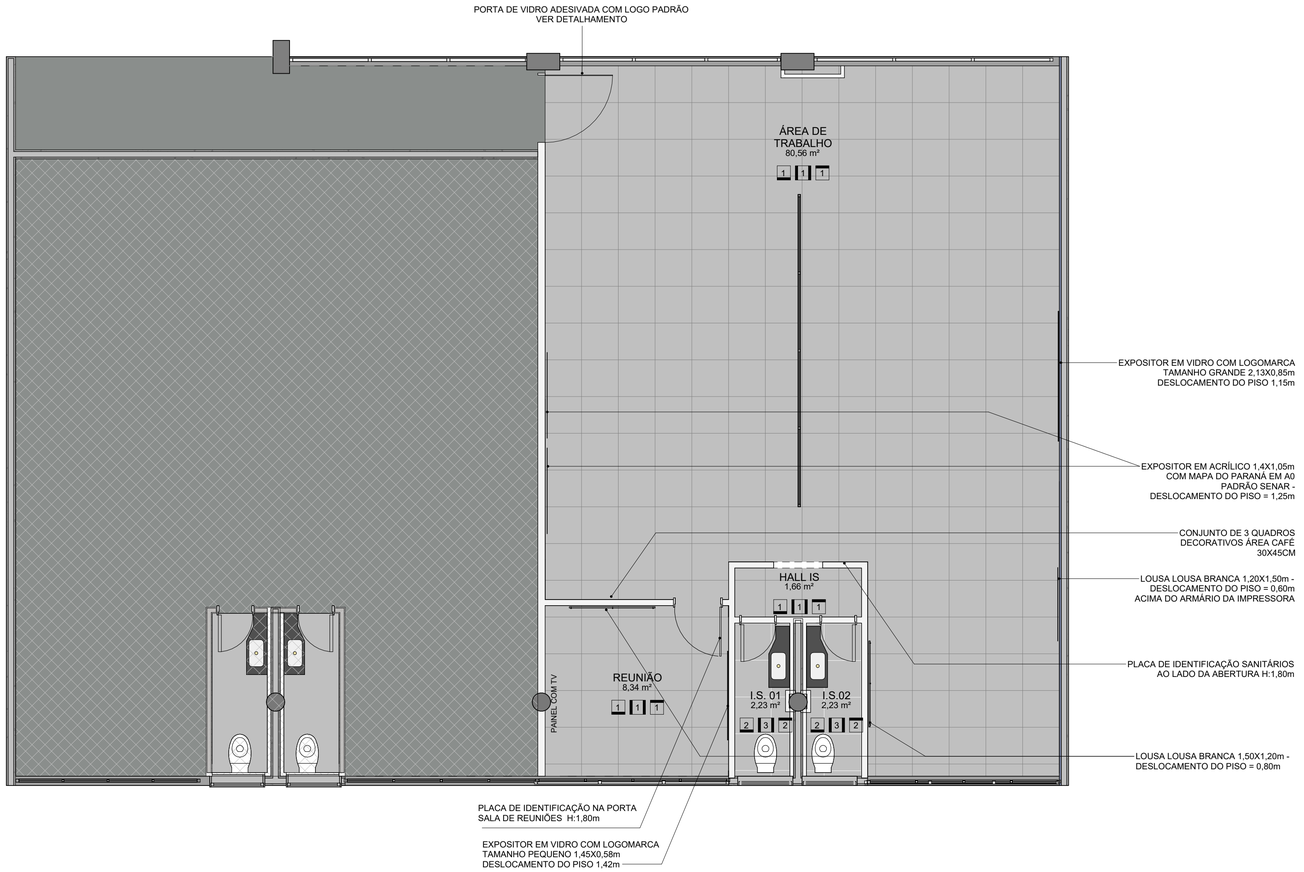


EXPOSITOR EM VIDRO COM LOGO SISTEMA FAEP SENAR - MODELO GRANDE

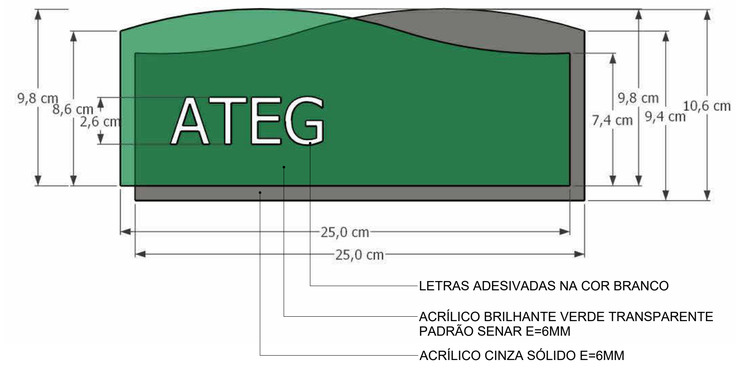

EXPOSITOR EM VIDRO COM LOGO SISTEMA FAEP SENAR - MODELO PEQUENO

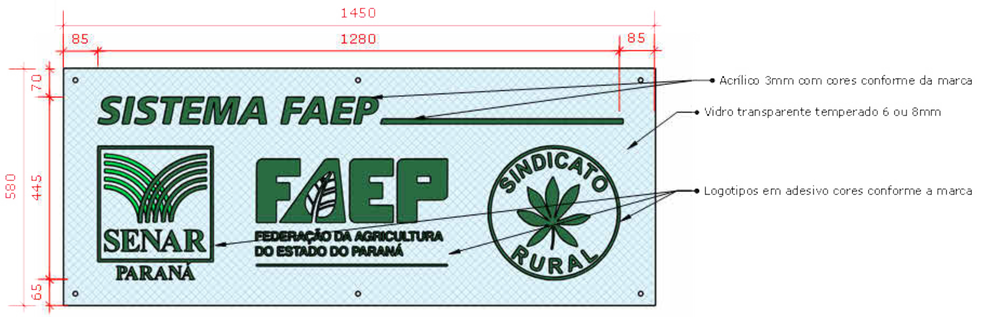

PORTA DE VIDRO
DETALHE ADESIVO PORTA

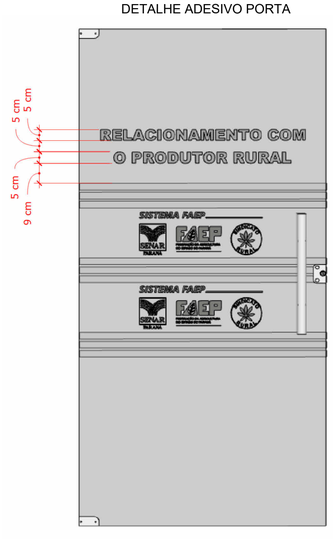

OBS.:
1) Conferir nome das portas antes da execução do adesivo
2) Seguir padrão de conforme portas executadas nos outros andares

000 EMISSÃO INICIAL REVISÃO: OBSERVAÇÃO:		27/05/25 DATA
CLIENTE SENAR - PR		FOLHA 06/06
UNIDADE SEDE	LOCAL CURITIBA - PR	ANDAR 11º
OBRA EXECUTIVO		SETOR FRENTE
PRANCHA COMUNICAÇÃO VISUAL		DIM CENTÍMETROS
AUTOR LILIANA PEREIRA ARQUITETA - CAU PR A67956-9	SMART AMERICAS	ESCALA INDICADA
COORDENADOR CLAUDIO ROBERTO MAFRA ENGº ELT - CREA PR 131641/D		REVISÃO EMITIDA POR: LILIANA