
GABINETE - PLANTA GERAL




MESA RECEPÇÃO - 2 UNIDADES (1 ESPELHADA)

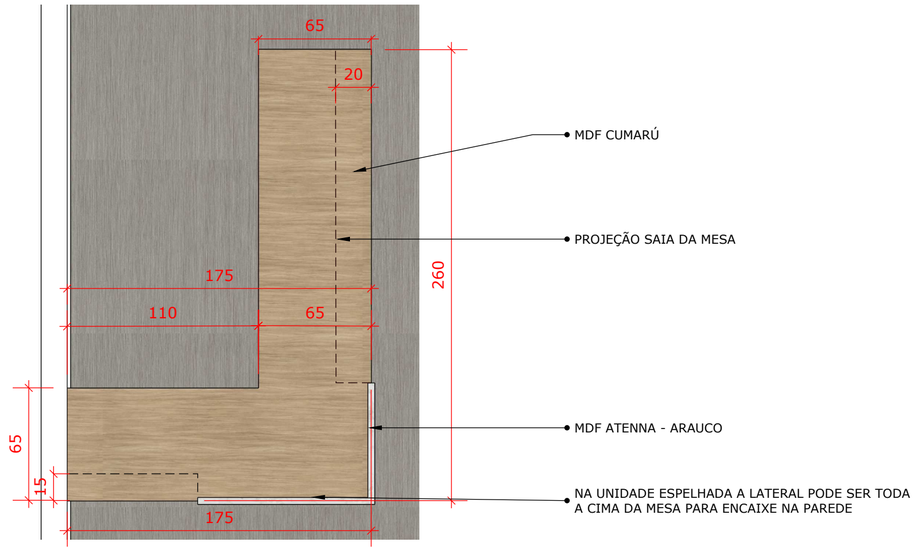


PLANTA
ESC.: 1:50

RECEPÇÃO

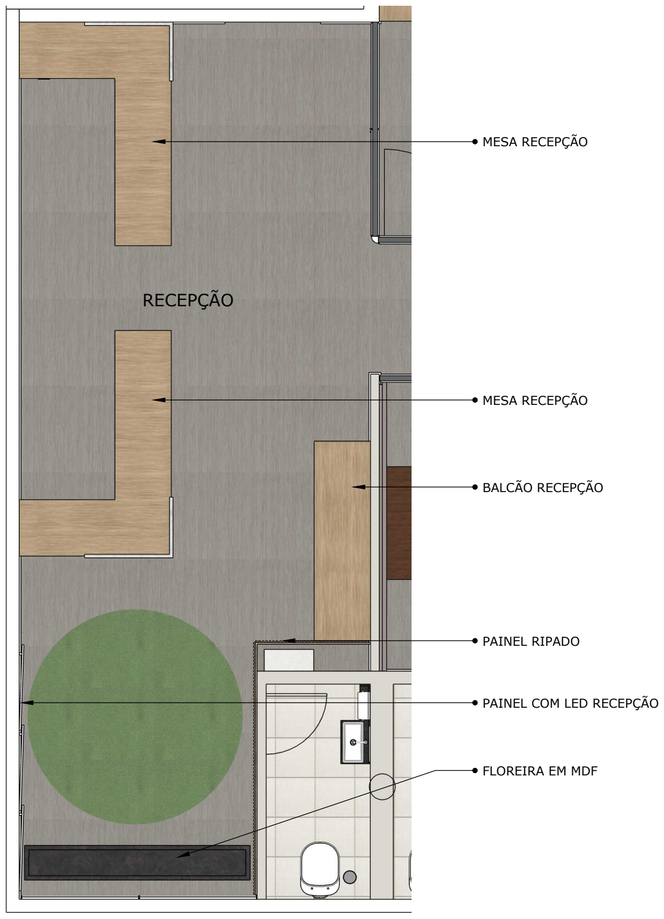


PLANTA
ESC.: 1:50

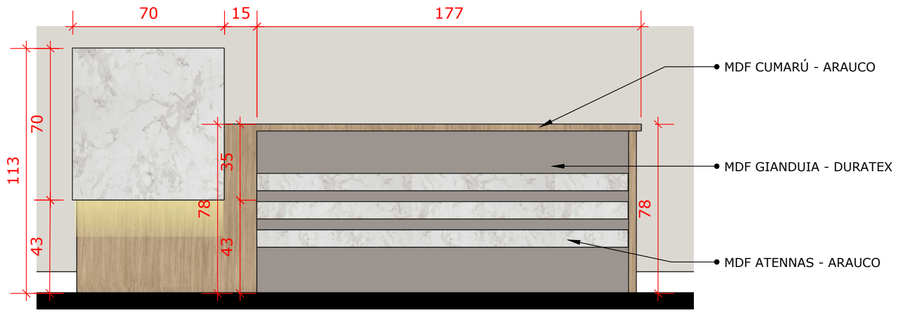

ELEVAÇÃO FRONTAL
ESC.: 1:50



PERSPECTIVA

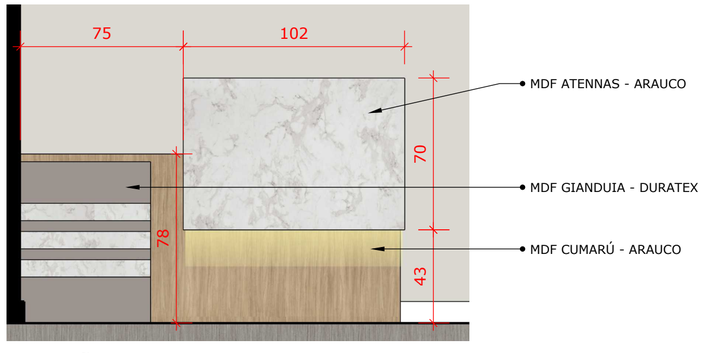


ELEVAÇÃO LATERAL
ESC.: 1:50

REVISÃO 000	OBSERVAÇÇAO EMISSÃO INICIAL	DATA 30/MAIO/2025
CLIENTE SENAR -PR		FOLHA 01/08
UNIDADE SEDE	LOCAL CURITIBA - PR	ANDAR 14º ANDAR
OBRA EXECUTIVO REFORMA		SETOR FRENTE
PRANCHA MOBILIÁRIO		DIM CENTÍMETROS
AUTOR ANDRESSA SCROCCARO ARQUITETA- CAU PR A67984-4	SMART AMERICAS	ESCALA INDICADA
COORDENADOR CLAUDIO ROBERTO MAFRA ENGº ELT - CREA PR 131641/D		REVISÃO EMITIDA POR ANDRESSA

BALCÃO RECEPÇÃO - 1 UNIDADES



PLANTA
ESC.: 1:25

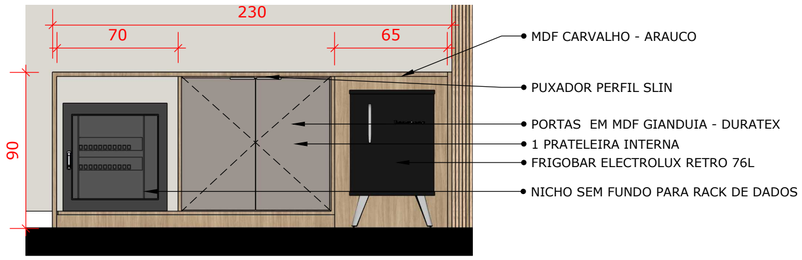


ELEVAÇÃO FRONTAL
ESC.: 1:25



PERSPECTIVA

BALCÃO RECEPÇÃO - 1 UNIDADES

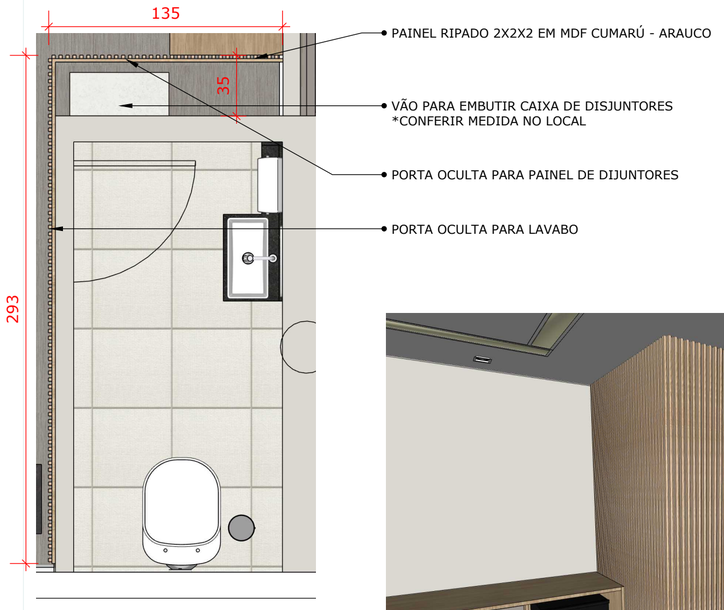




PERSPECTIVA

Floreira em MDF



PLANTA
ESC.: 1:25

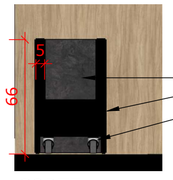


CORTE
ESC.: 1:25



PERSPECTIVA

REVISÃO 000	OBSERVAÇÇAO EMISSÃO INICIAL	DATA 30/MAIO/2025
CLIENTE SENAR -PR		FOLHA 02/08
UNIDADE SEDE	LOCAL CURITIBA - PR	ANDAR 14º ANDAR
OBRA EXECUTIVO REFORMA		SETOR FRENTE
PRANCHA MOBILIÁRIO		DIM CENTÍMETROS
AUTOR ANDRESSA SCROCCARO ARQUITETA- CAU PR A67984-4	SMART AMERICAS	ESCALA INDICADA
COORDENADOR CLAUDIO ROBERTO MAFRA ENGº ELT - CREA PR 131641/D		REVISÃO EMITIDA POR ANDRESSA

BALCÃO RECEPÇÃO - 1 UNIDADES

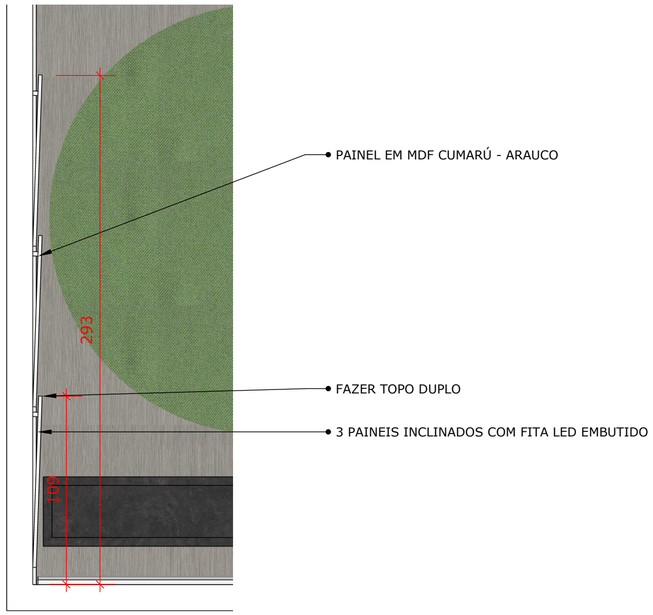


PLANTA
ESC.: 1:25



ELEVAÇÃO FRONTAL
ESC.: 1:25


REVISÃO	OBSERVAÇÇAO	DATA
000	EMISSÃO INICIAL	30/MAIO/2025
CLIENTE: SENAR -PR		FOLHA: 03/08
UNIDADE: SEDE	LOCAL: CURITIBA - PR	ANDAR: 14º ANDAR
OBRA: EXECUTIVO REFORMA		SETOR: FRENTE
PRANCHA: MOBILIÁRIO		DIM: CENTÍMETROS
AUTOR: ANDRESSA SCROCCARO, ARQUITETA- CAU PR A67984-4	SMART AMERICAS	ESCALA: INDICADA
COORDENADOR: CLAUDIO ROBERTO MAFRA, ENGº ELT - CREA PR 131641/D		REVISÃO EMITIDA POR: ANDRESSA

SALA DE ADM 01 E 02

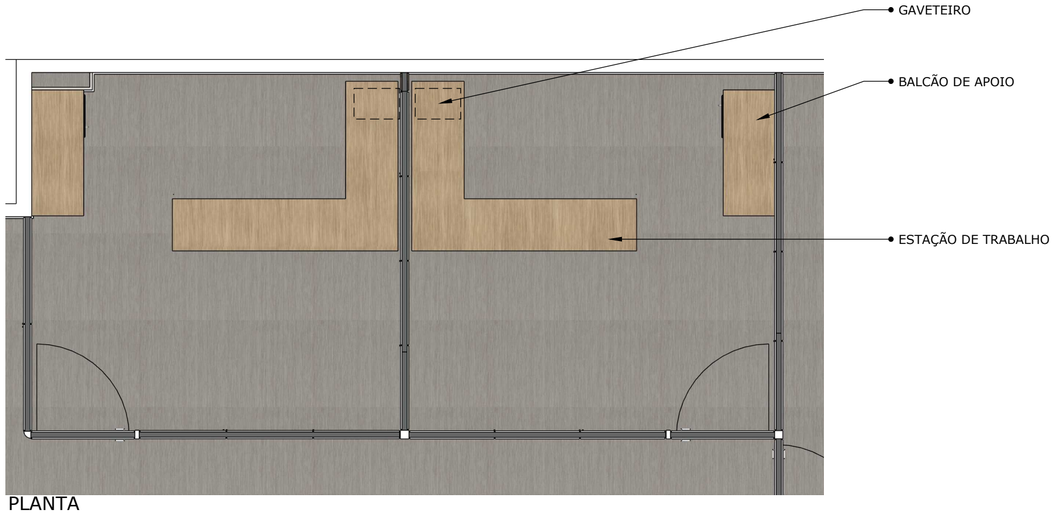


PLANTA
ESC.: 1:50

SALA DE ADM 01 E 02

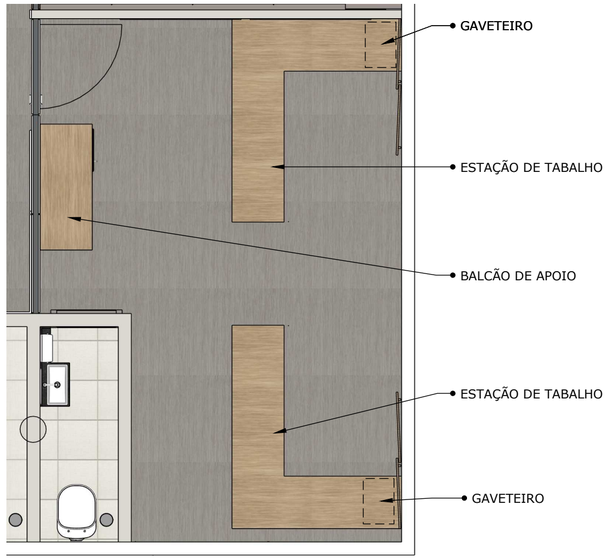

PLANTA
ESC.: 1:50

ESTAÇÃO DE TRABALHO E GAVETEIRO - SALA DE ADM 01 E 02 E CONSELHO - 4 UNIDADES

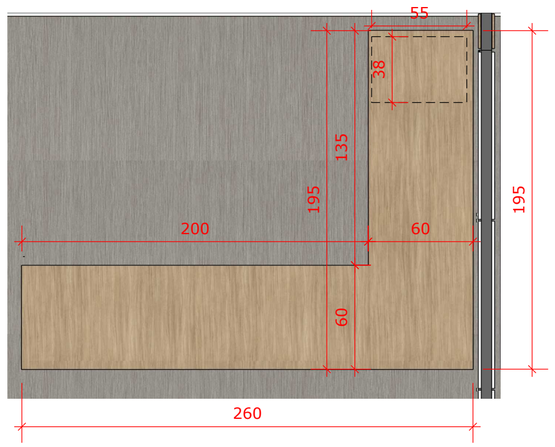

PLANTA
ESC.: 1:25




PERSPECTIVAS




PERSPECTIVAS

MESA APOIO - SALA DE ADM 01 E 02 E CONSELHO - 4 UNIDADES

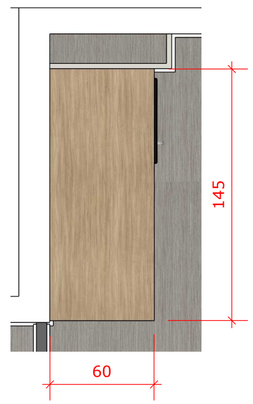




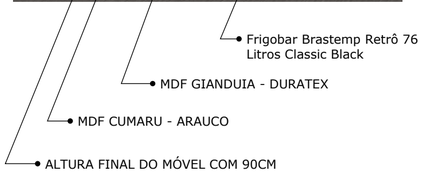

REVISÃO: 000	OBSERVAÇÇAO: EMISSÃO INICIAL	DATA: 30/MAIO/2025
CLIENTE: SENAR -PR		FOLHA: 04/08
UNIDADE: SEDE	LOCAL: CURITIBA - PR	ANDAR: 14º ANDAR
OBRA: EXECUTIVO REFORMA		SETOR: FRENTE
PRANCHA: MOBILIÁRIO		DIM: CENTÍMETROS
AUTOR: ANDRESSA SCROCCARO, ARQUITETA- CAU PR A67984-4		ESCALA: INDICADA
COORDENADOR: CLAUDIO ROBERTO MAFRA, ENGº ELT - CREA PR 131641/D		REVISÃO EMITIDA POR: ANDRESSA


SMART AMERICAS

SALA PRESIDENTE

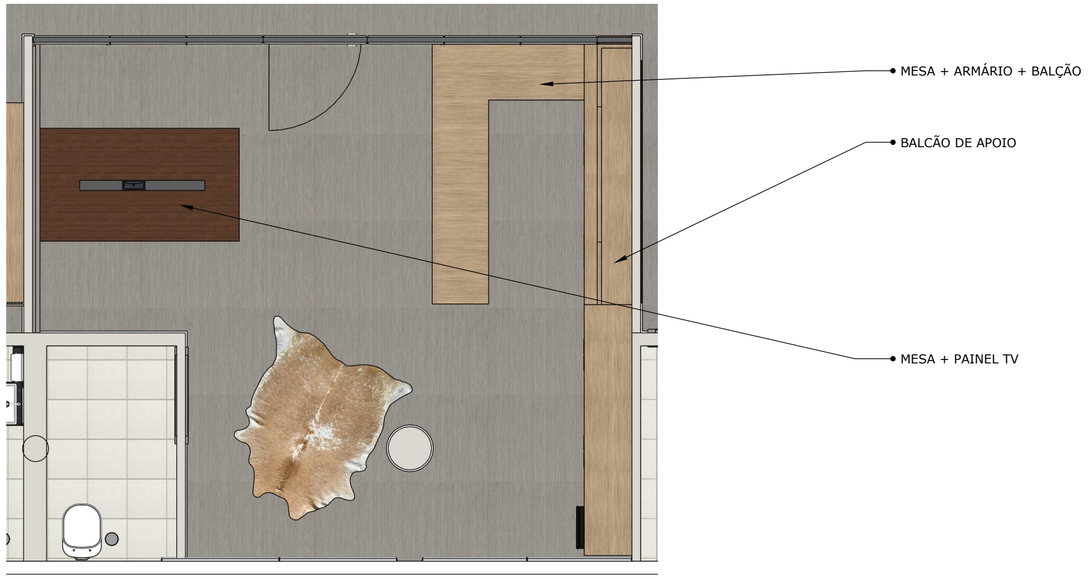

PLANTA
ESC.: 1:50

MESA + ARMÁRIO +BALÇÃO - SALA DO PRESIDENTE

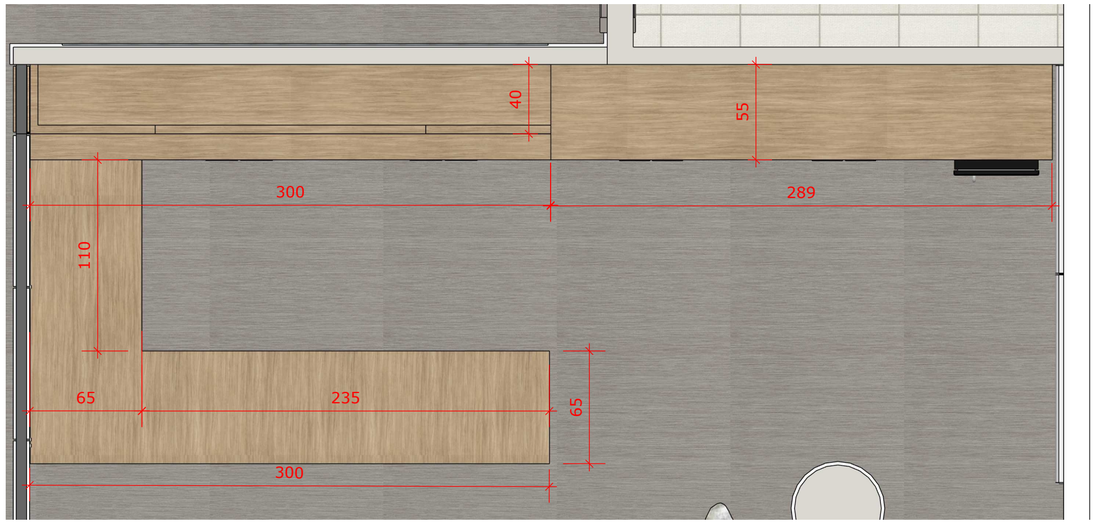


PLANTA
ESC.: 1:25




REVISÃO	OBSERVAÇÇAO	DATA
000	EMISSÃO INICIAL	30/MAIO/2025
CLIENTE		FOLHA
SENAR -PR		05/08
UNIDADE	LOCAL	ANDAR
SEDE	CURITIBA - PR	14º ANDAR
OBRA		SETOR
EXECUTIVO REFORMA		FRENTE
PRANCHA		DIM
MOBILIÁRIO		CENTÍMETROS
AUTOR ANDRESSA SCROCCARO ARQUITETA- CAU PR A67984-4	SMART AMERICAS	ESCALA INDICADA
COORDENADOR CLAUDIO ROBERTO MAFRA ENGº ELT - CREA PR 131641/D		REVISÃO EMITIDA POR ANDRESSA

MESA + ARMÁRIO +BALÇÃO

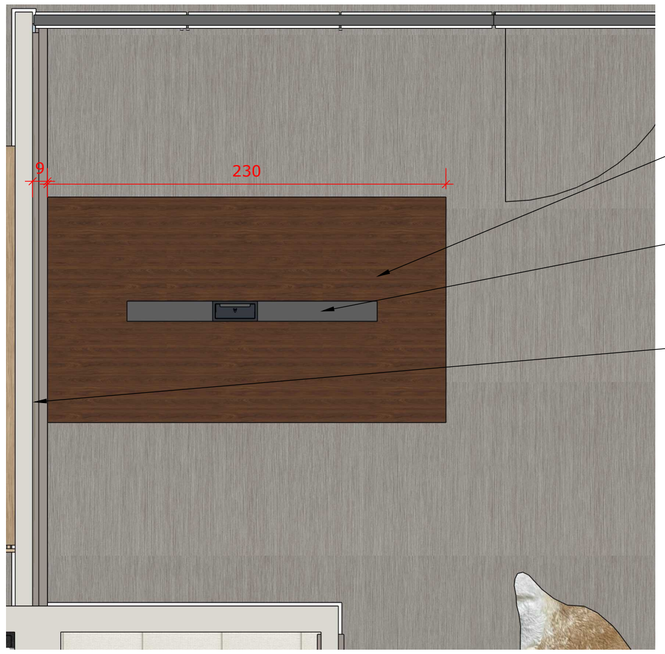

PLANTA
ESC.: 1:25

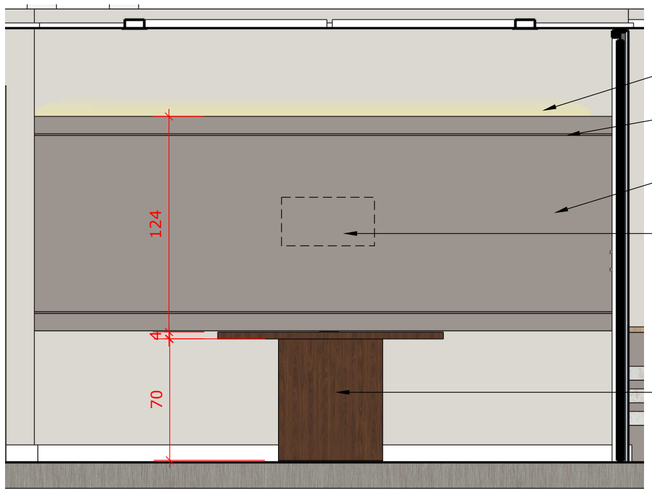


ELEVAÇÃO
ESC.: 1:25




PERSPECTIVA

REVISÃO 000	OBSERVAÇÇAO EMISSÃO INICIAL	DATA 30/MAIO/2025
CLIENTE SENAR -PR		FOLHA 06/08
UNIDADE SEDE	LOCAL CURITIBA - PR	ANDAR 14º ANDAR
OBRA EXECUTIVO REFORMA		SETOR FRENTE
PRANCHA MOBILIÁRIO		DIM CENTÍMETROS
AUTOR ANDRESSA SCROCCARO ARQUITETA- CAU PR A67984-4	SMART AMERICAS	ESCALA INDICADA
COORDENADOR CLAUDIO ROBERTO MAFRA ENGº ELT - CREA PR 131641/D		REVISÃO EMITIDA POR ANDRESSA


SALA DE REUNIÕES

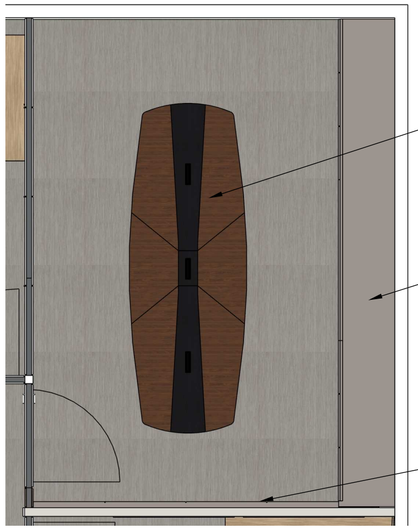


MESA DA SALA DE REUNIÕES

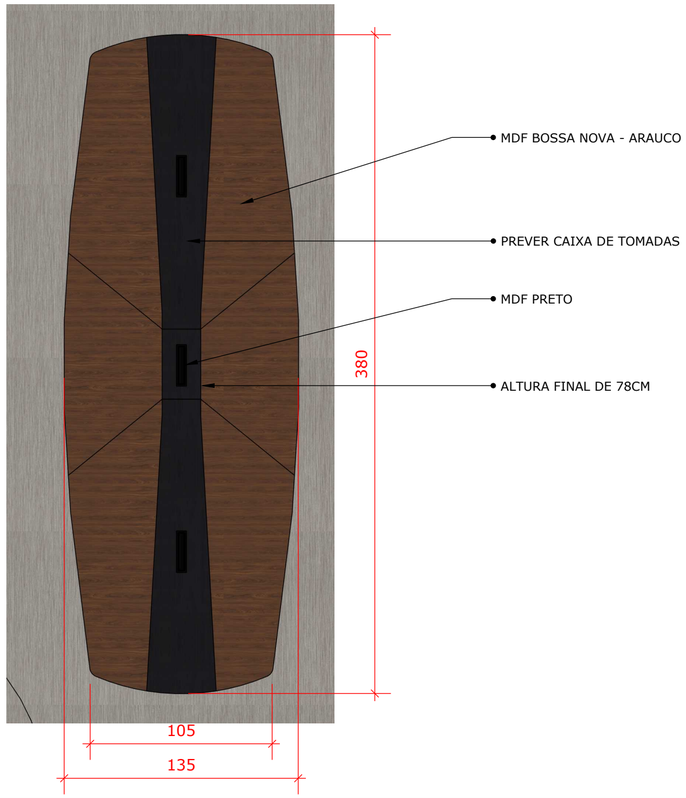

ARMÁRIO ALTO

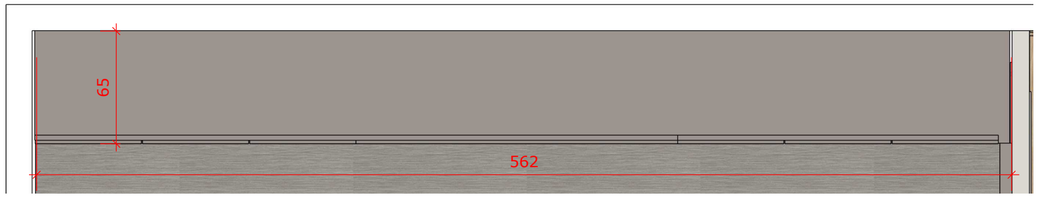

PLANTA
ESC.: 1:25

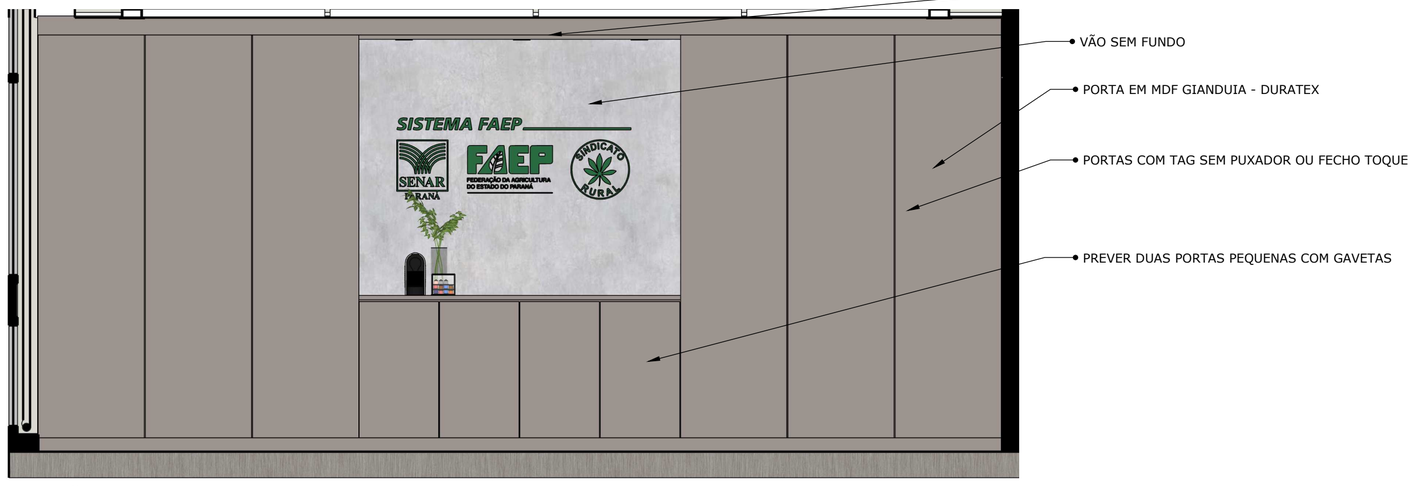


ELEVAÇÃO FRONTAL
ESC.: 1:25




REVISÃO 000	OBSERVAÇÇAO EMISSÃO INICIAL	DATA 30/MAIO/2025
CLIENTE SENAR -PR		FOLHA 07/08
UNIDADE SEDE	LOCAL CURITIBA - PR	ANDAR 14º ANDAR
OBRA EXECUTIVO REFORMA		SETOR FRENTE
PRANCHA MOBILIÁRIO		DIM CENTÍMETROS
AUTOR ANDRESSA SCROCCARO ARQUITETA- CAU PR A67984-4	SMART AMERICAS	ESCALA INDICADA
COORDENADOR CLAUDIO ROBERTO MAFRA ENGº ELT - CREA PR 131641/D		REVISÃO EMITIDA POR ANDRESSA

PAINEL - SALA DE REUNIÕES

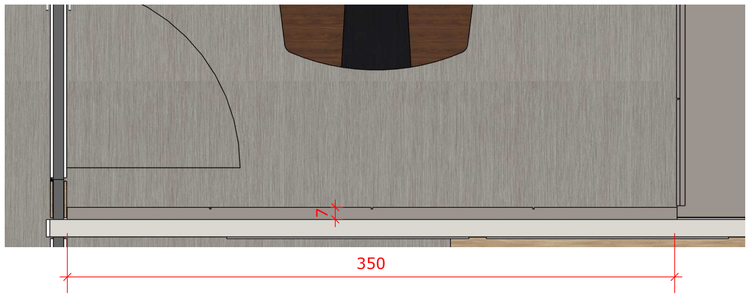


PLANTA
ESC.: 1:25

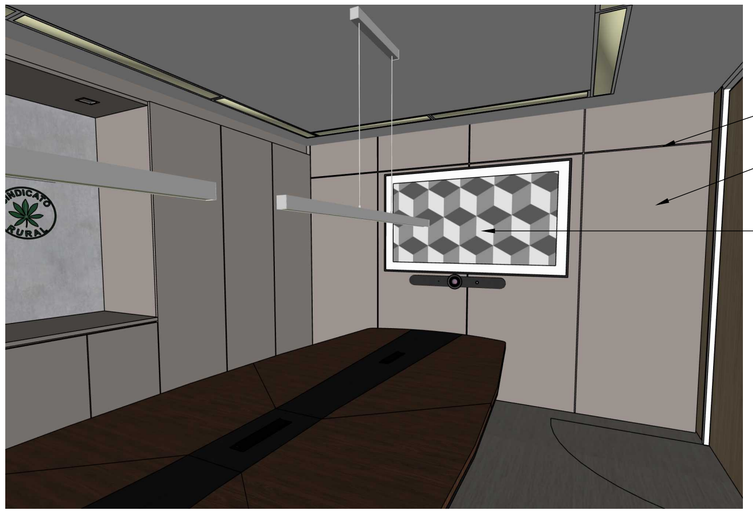


ELEVAÇÃO FRONTAL
ESC.: 1:25

BANHEIRO - 2 UNIDADES

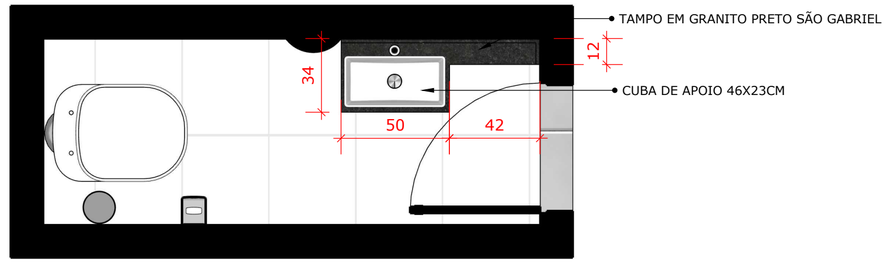

PLANTA
ESC 1:20

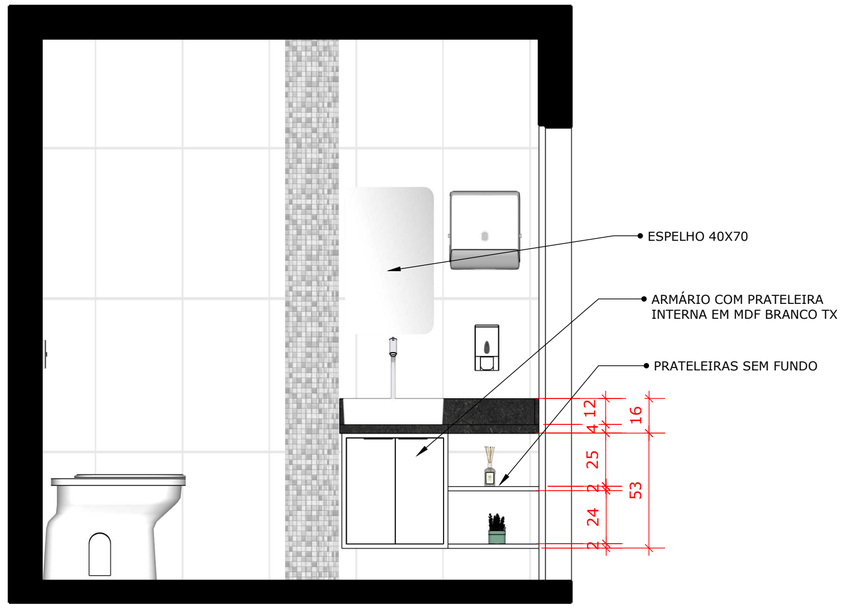

ELEVAÇÃO
ESC 1:20

OBS.: - AS MEDIDAS DEVEM SER CONFERIDAS DO LOCAL
- O PROJETO EXECUTIVO DEVE PASSAR POR APROVAÇÃO FINAL COM A SMART AMÉRICAS

REVISÃO	OBSERVAÇÇAO	DATA
000	EMISSÃO INICIAL	30/MAIO/2025
CLIENTE: SENAR -PR		FOLHA: 08/08
UNIDADE: SEDE	LOCAL: CURITIBA - PR	ANDAR: 14º ANDAR
OBRA: EXECUTIVO REFORMA		SETOR: FRENTE
PRANCHA: MOBILIÁRIO		DIM: CENTÍMETROS
AUTOR: ANDRESSA SCROCCARO, ARQUITETA- CAU PR A67984-4	SMART AMERICAS	ESCALA: INDICADA
COORDENADOR: CLAUDIO ROBERTO MAFRA, ENGº ELT - CREA PR 131641/D		REVISÃO EMITIDA POR: ANDRESSA